



# Piano terra

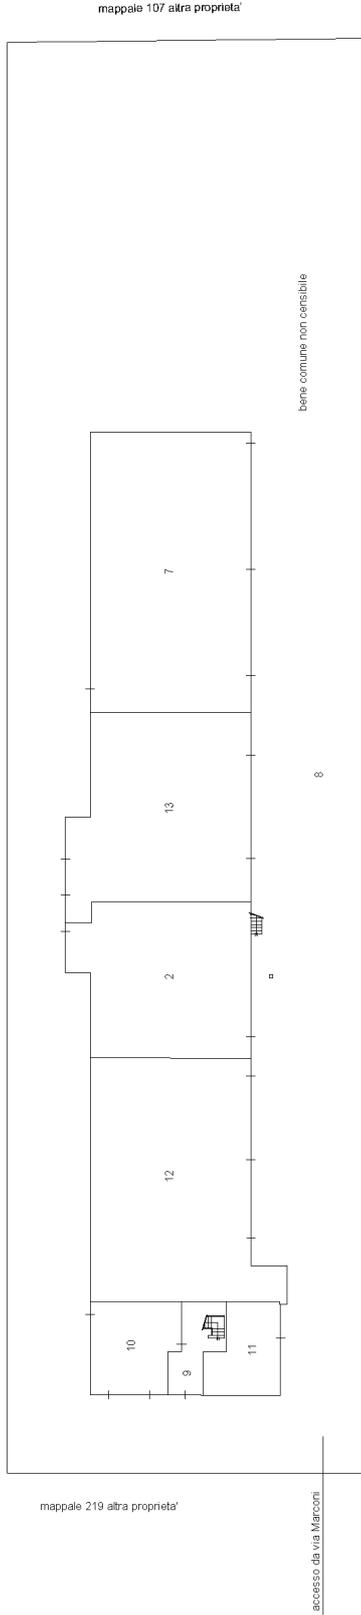

# Piano primo

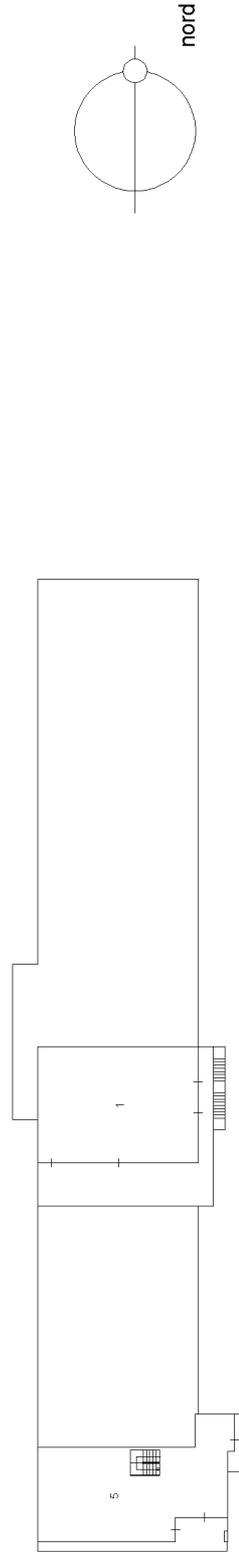

MODULARIO  
n. 139/1982 - 4/82

MINISTERO DELLE FINANZE  
DIREZIONE GENERALE DEL CATASTO E DEI SERVIZI TECNICI ERARIALI

5381

M. n. A. (Nuovo Casato Edificio Urbano)

Lire  
300


# NUOVO CATASTO EDILIZIO URBANO

(D. DECRETI-LAVORI 15 APRILE 1982, N. 482)

Via G. MARCONI

Planimetria dell'immobile situato nel Comune di PETTORAZZA GRIMANI

Ditta [REDACTED] Allegata alla dichiarazione presentata all'Ufficio Tecnico Erariale di ROMIGLIANO

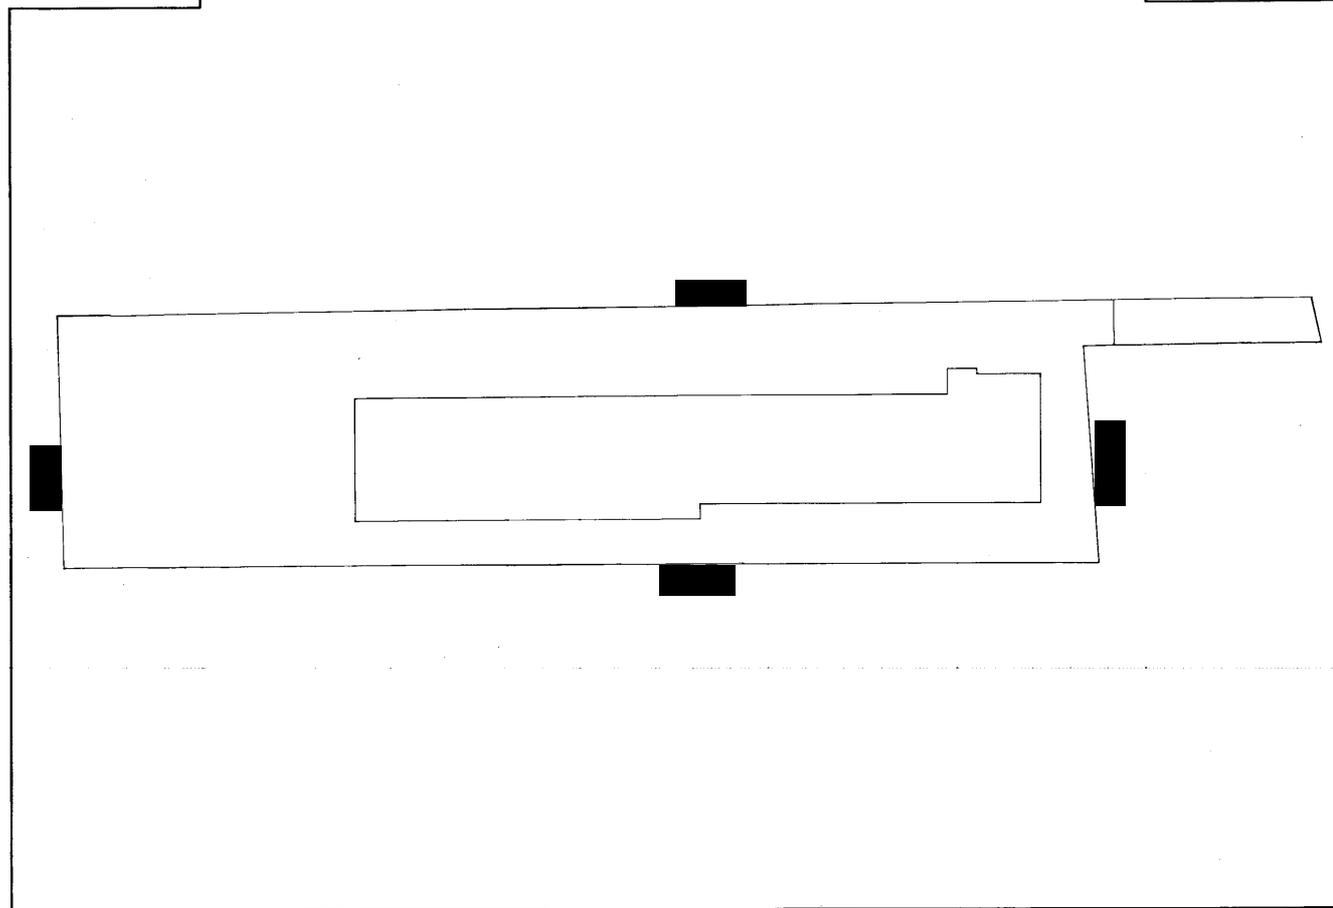

PIANO TERRA H. A. 30

laboratorio


altra unita

altra unita

ORIENTAMENTO



SCALA DI 1:200

 

SPAZIO RISERVATO PER LE ANNOTAZIONI D'UFFICIO

DATA  
PROT. N°



NGE 1
FUSO 4
338
SIST. 7
PARTITA

1985 ORIGINALI ROMA

Ultima planimetria in atti

Data presentazione: 03/04/1987 - Data: 19/10/2023 - n. T427590 - Richiedente: TRGGLG59D11H620N

Totale schede: 1 - Formato di acquisizione: A2(420x594) - Formato stampa richiesto: A4(210x297)

**Agenzia delle Entrate**  
**CATASTO FABBRICATI**  
**Ufficio Provinciale di**  
**Rovigo**

Dichiarazione protocollo n. RO0052567 del 31/08/2015

Planimetria di u.i.u. in Comune di Pettorazza Grimani

Via Guglielmo Marconi

civ. 30

Identificativi Catastali:

Sezione:

Foglio: 4

Particella: 338


Subalterno: 10

Scheda n. 1

Scala 1:200

# Piano terra

h: 274

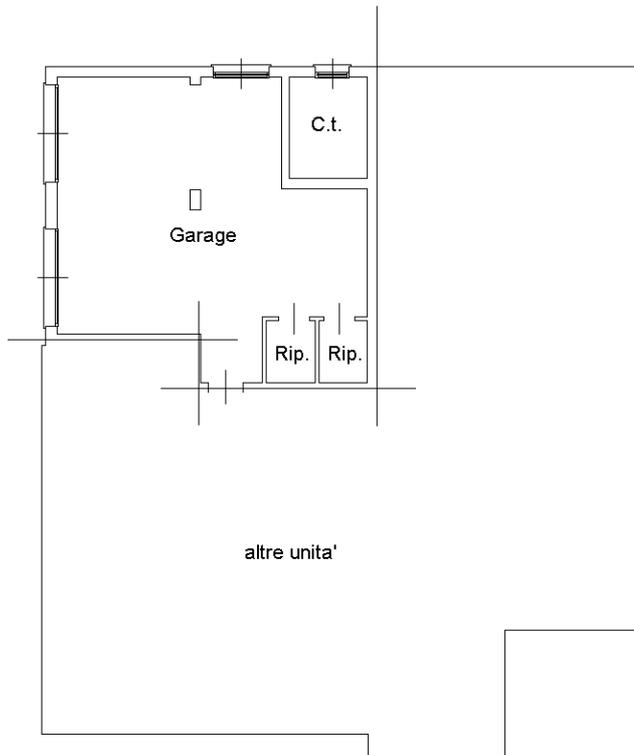

nord

Catasto dei Fabbricati - Situazione al 19/10/2023 - Comune di PETTORAZZA GRIMANI(G525) - < Foglio 4 - Particella 338 - Subalterno 10 >  
VIA GUGLIELMO MARCONI n. 30 Piano T

Ultima planimetria in atti

**Agenzia delle Entrate**  
**CATASTO FABBRICATI**  
**Ufficio Provinciale di**  
**Rovigo**

Dichiarazione protocollo n. RO0052567 del 31/08/2015

Planimetria di u.i.u. in Comune di Pettorazza Grimani

Via Guglielmo Marconi

civ. 30


Identificativi Catastali:

Sezione:

Foglio: 4

Particella: 338

Subalterno: 11

 


Scheda n. 1

Scala 1:200

# Piano terra

h: 270

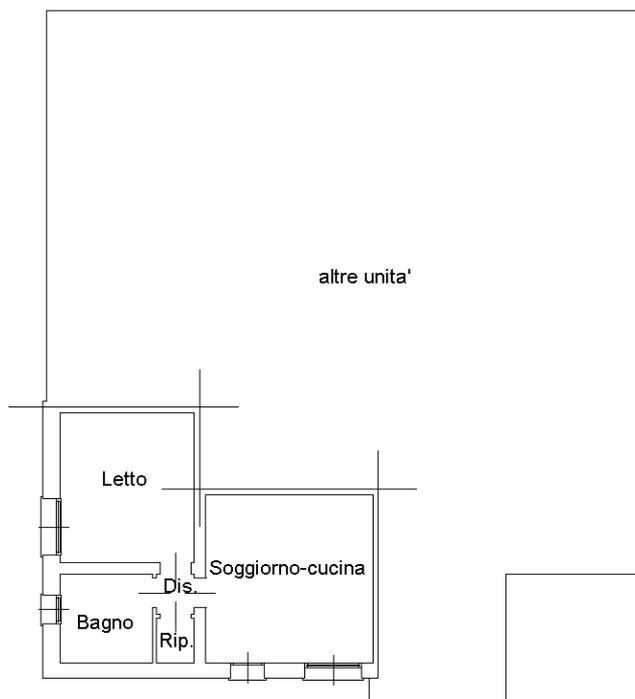

Catasto dei Fabbricati - Situazione al 19/10/2023 - Comune di PETTORAZZA GRIMANI(G525) - < Foglio 4 - Particella 338 - Subalterno 11 >  
VIA GUGLIELMO MARCONI n. 30 Piano T

Ultima planimetria in atti

**Agenzia delle Entrate**  
**CATASTO FABBRICATI**  
**Ufficio Provinciale di**  
**Rovigo**

Dichiarazione protocollo n. RO0052567 del 31/08/2015

Planimetria di u.i.u. in Comune di Pettorazza Grimani

Via Guglielmo Marconi

civ. 30

Identificativi Catastali:

Sezione:

Foglio: 4

Particella: 338


Subalterno: 12

Scheda n. 1

Scala 1:200

# Piano terra

h: 325

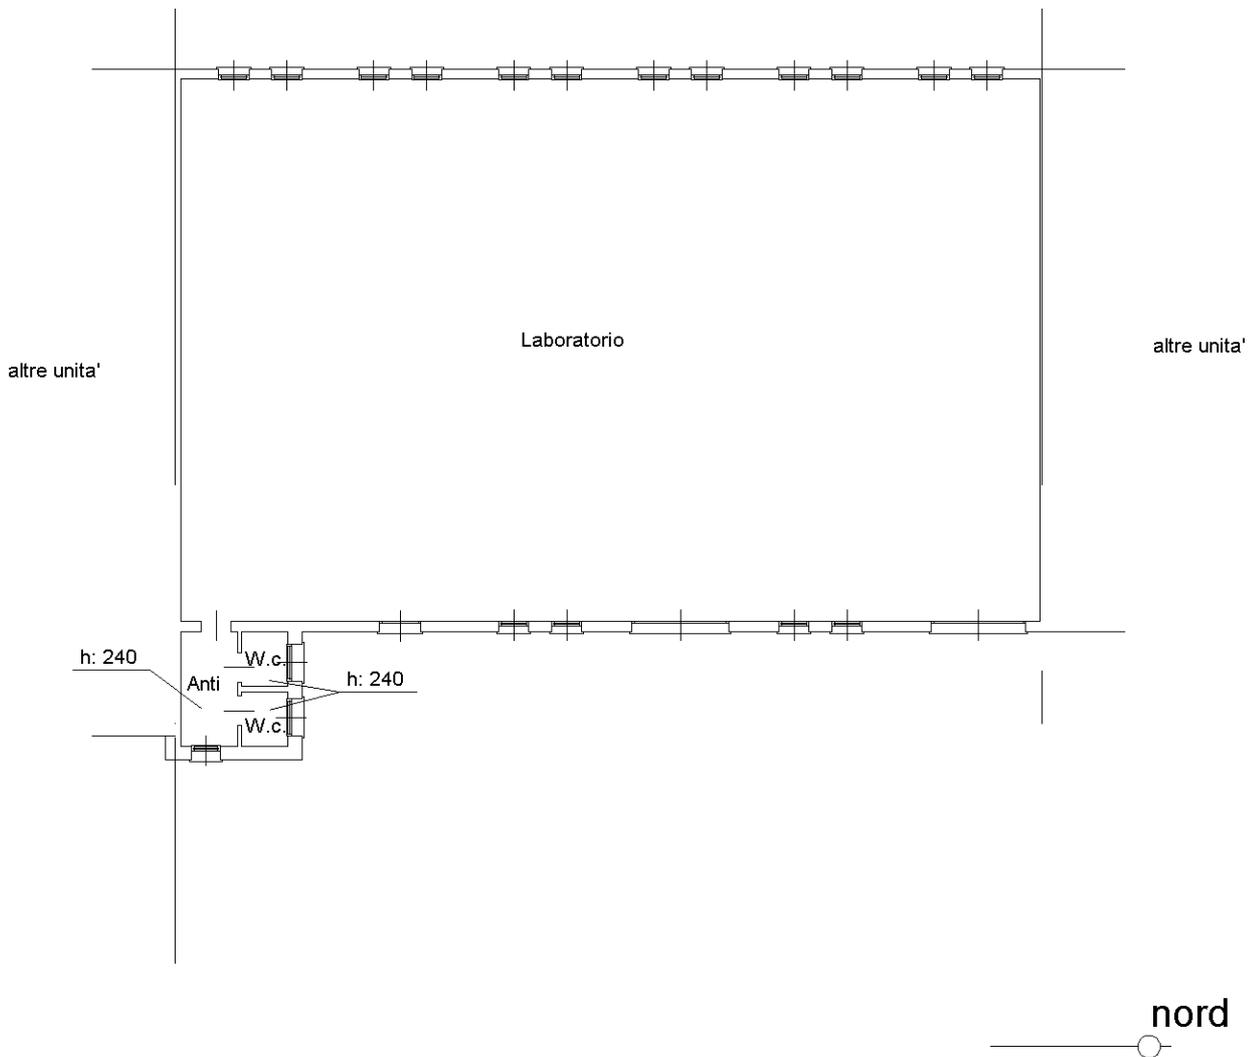

Catasto dei Fabbricati - Situazione al 19/10/2023 - Comune di PETTORAZZA GRIMANI(G525) - < Foglio 4 - Particella 338 - Subalterno 12 >  
VIA GUGLIELMO MARCONI n. 30 Piano T

Ultima planimetria in atti

**Agenzia delle Entrate**  
**CATASTO FABBRICATI**  
**Ufficio Provinciale di**  
**Rovigo**

Dichiarazione protocollo n. RO0052567 del 31/08/2015

Planimetria di u.i.u. in Comune di Pettorazza Grimani

Via Guglielmo Marconi

civ. 30

Identificativi Catastali:

Sezione:

Foglio: 4

Particella: 338


Subalterno: 13

Scheda n. 1

Scala 1:200

# Piano terra

h: 428

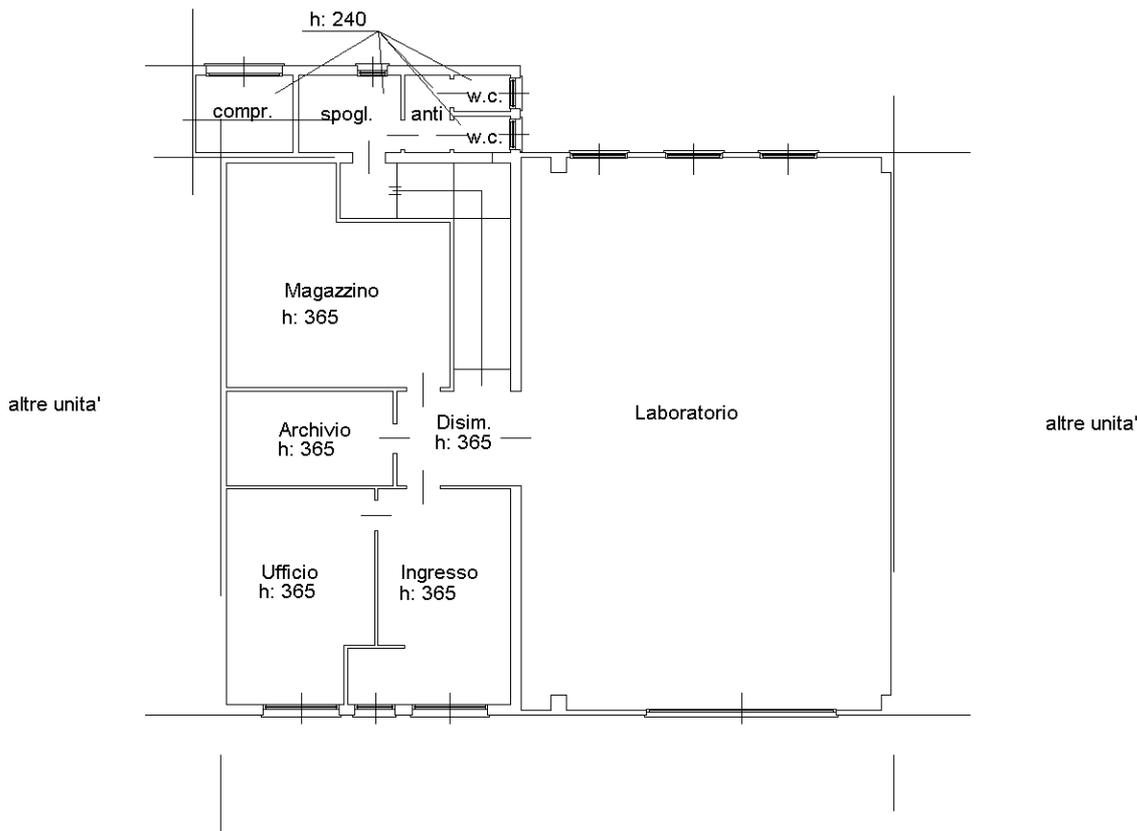

nord

Ultima planimetria in atti

**Agenzia delle Entrate**  
**CATASTO FABBRICATI**  
**Ufficio Provinciale di**  
**Rovigo**


Dichiarazione protocollo n. **RO0052567** del **31/08/2015**  
Planimetria di u.i.u. in Comune di **Pettorazza Grimani**  
Via **Guglielmo Marconi** civ. **30**

Identificativi Catastali:  
Sezione:  
Foglio: **4**  
Particella: **338**  
Subalterno: **2**

Scheda n. 1      Scala 1: 200

# Piano terra

h: 348

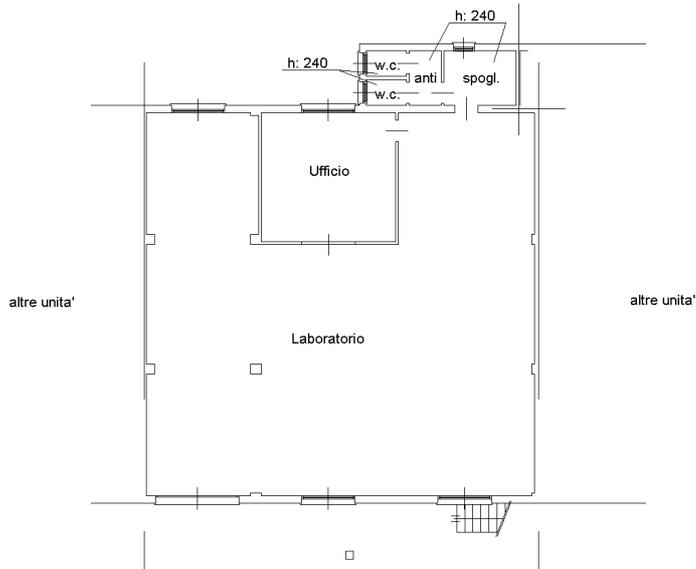

nord