



NUOVO CATASTO EDILIZIO URBANO

Lire
15


(R. DECRETO-LEGGE 13 APRILE 1939, N. 652)

Planimetria dell'immobile situato nel Comune di Sedriano Via Papa Giovanni XXIII


Ditta Costa Tarcisio nato in S. Giustina in Colle il 12-12-1941

Allegata alla dichiarazione presentata all'Ufficio Tecnico Erariale di Milano

B/0143613

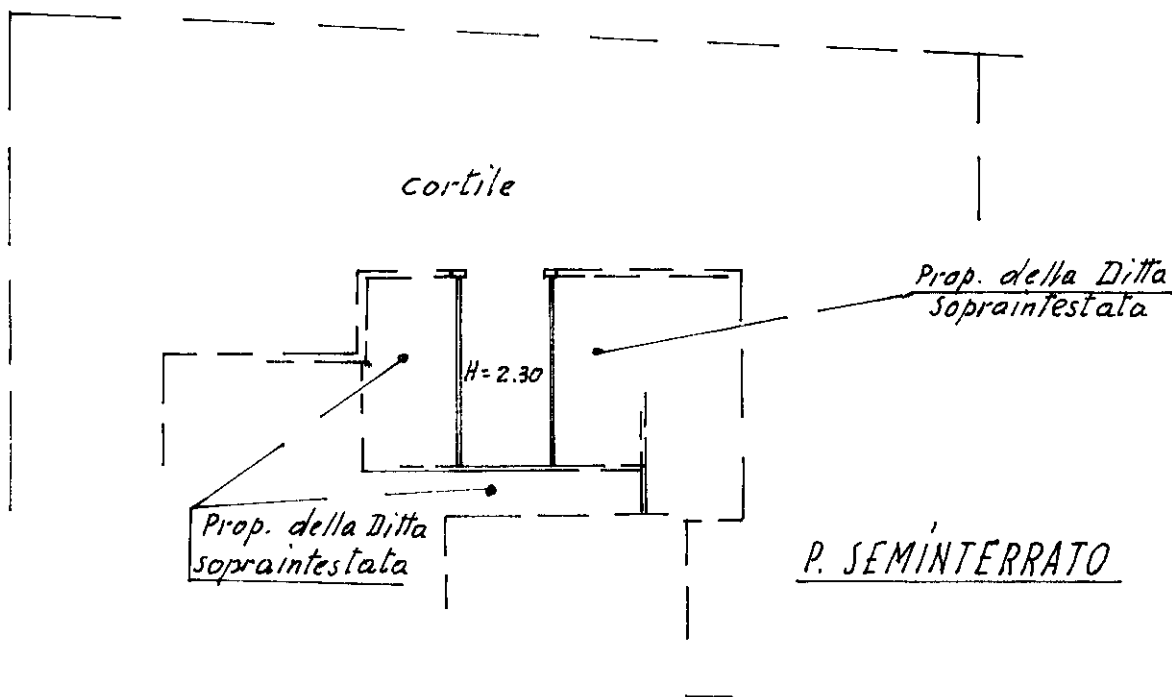

ORIENTAMENTO

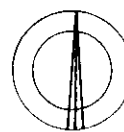

SCALA DI 1. 200

SPAZIO RISERVATO PER LE ANNOTAZIONI D'UFFICIO

DATA
PROT. N°

25/8/73



Compilata dal Geometra
(Titolo, nome e cognome del tecnico)

Menescardi Pietro

Iscritto all'Albo de geometri
della Provincia di Milano

DATA 25-8-1973

Firma:





NUOVO CATASTO EDILIZIO URBANO


(R. DECRETO-LEGGE 13 APRILE 1939, N. 652)

Planimetria dell'immobile situato nel Comune di Sedriano Via Papa Giovanni XXIII
Ditta Costa Tarcisio - S. Giustina in Colle 12-12-1941
Allegata alla dichiarazione presentata all'Ufficio Tecnico Erariale di Milano

D/0143604

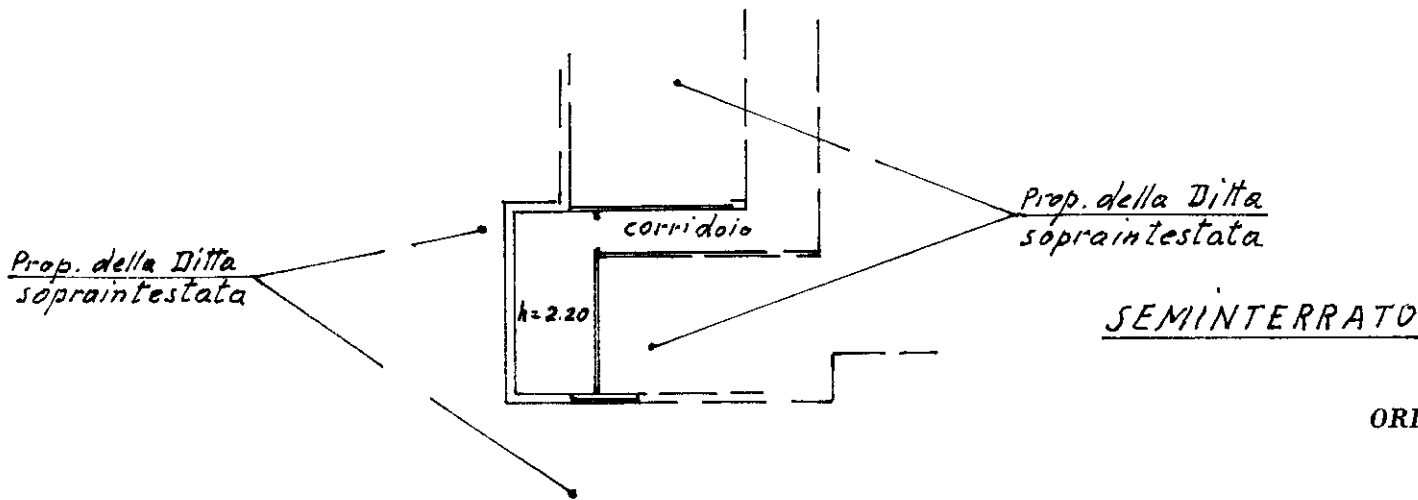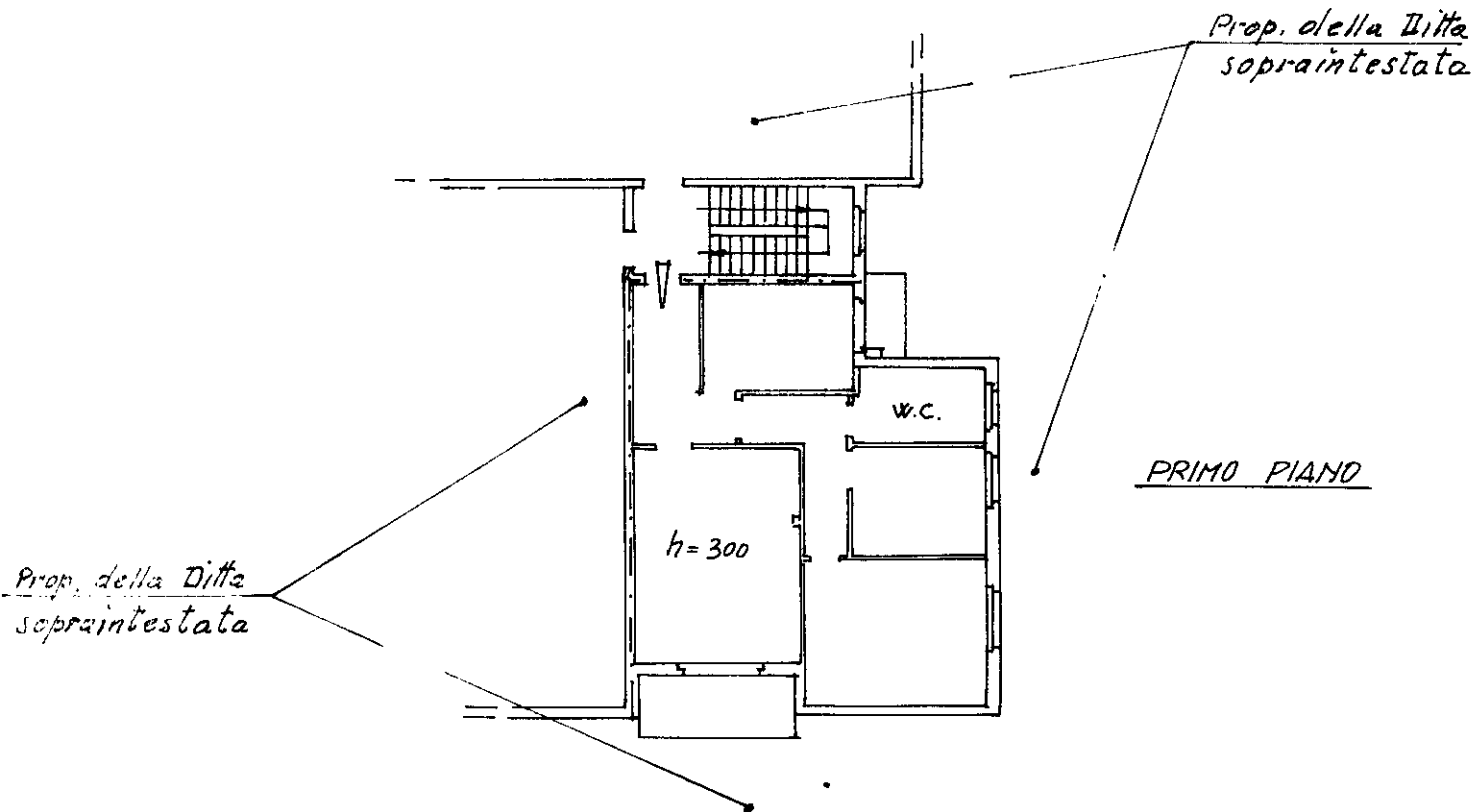

ORIENTAMENTO

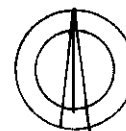

SCALA DI 1.200

SPAZIO RISERVATO PER LE ANNOTAZIONI D'UFFICIO

DATA **25**
PROT. N°



Compilata dal Geometra
Menescardi Pietro
(Titolo, nome e cognome del tecnico)
Iscritto all'Albo de geometri
della Provincia di Milano
DATA 25-8-1973
Firma: [Signature]