


Agenzia delle Entrate
CATASTO FABBRICATI
Ufficio Provinciale di
Perugia


ELABORATO PLANIMETRICO	
Compilato da: Chianella Ivano	
Iscritto all'albo: Geometri	
Prov. Perugia	N. 03373

Comune di Foligno	Protocollo n. PG0104290 del 22/10/2019
Sezione: Foglio: 239 Particella:	Tipo Mappale n. del
Dimostrazione grafica dei subalterni	Scala 1 : 500



PIANO TERRA

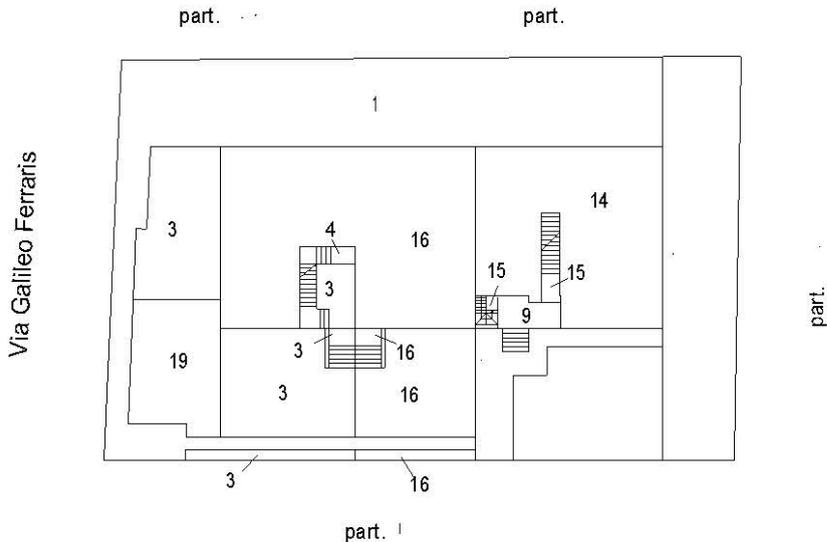

PIANO 1°

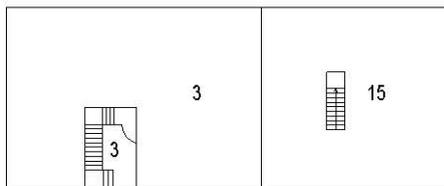

PIANO 1° SOTTOSTRADA

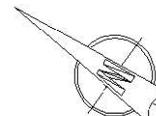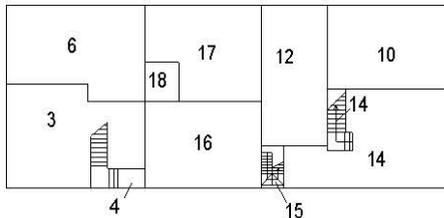

Ultima planimetria in atti