

**Agenzia del Territorio  
CATASTO FABBRICATI  
Ufficio Provinciale di  
Arezzo**

Dichiarazione protocollo n. AR0210648 del 05/11/2009

Planimetria di u.i.u. in Comune di Lucignano

Localita' Santa Maria

civ. SNC

Identificativi Catastali:

Sezione:

Foglio: 23

Particella: 257

Subalterno: 14

Compilata da:

Bianchini Maria Stella

Iscritto all'albo:




Geometri

Prov. Siena

N. 1022

Scheda n. 1

Scala 1:200

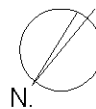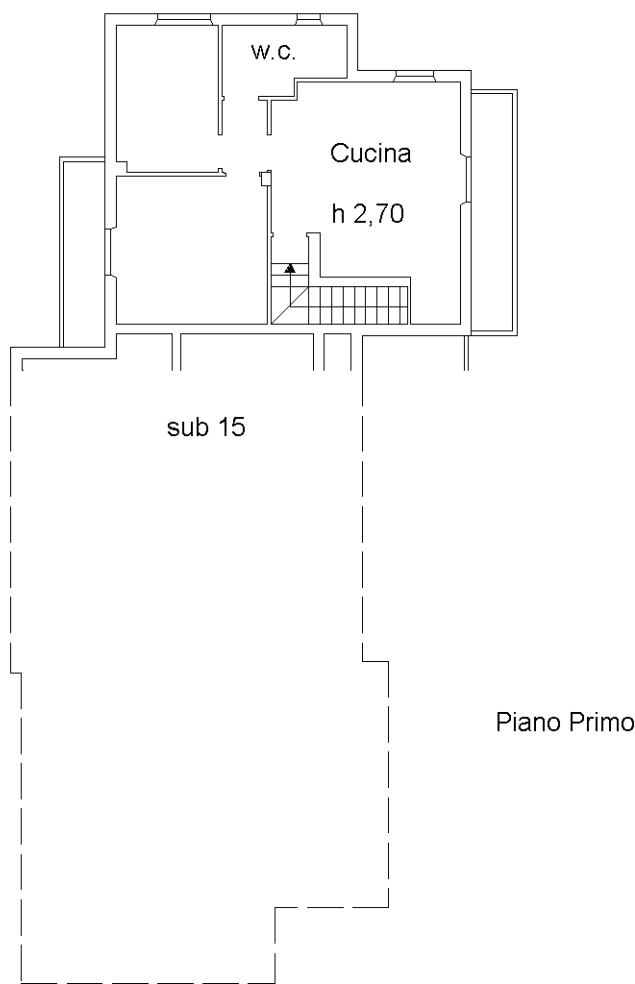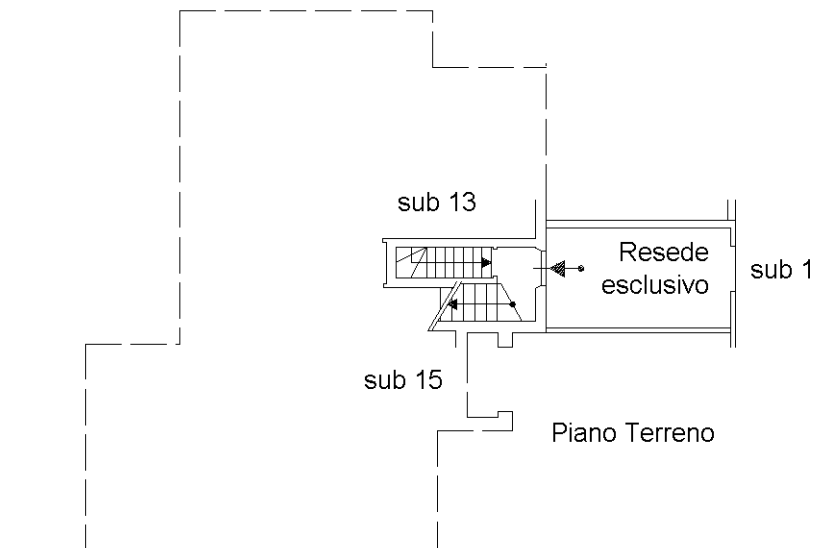

Ultima planimetria in atti

Catasto dei Fabbricati - Situazione al 30/08/2021 - Comune di LUCIGNANO (E718) - < Foglio: 23 - Particella: 257 - Subalterno: 14 >  
LOCALITA' SANTA MARIA SNC piano: T-1;

**Agenzia del Territorio  
CATASTO FABBRICATI  
Ufficio Provinciale di  
Arezzo**

Dichiarazione protocollo n. AR0210648 del 05/11/2009

Planimetria di u.i.u. in Comune di Lucignano

Localita' Santa Maria

civ. SNC

Identificativi Catastali:

Sezione:  
Foglio: 23  
Particella: 257  
Subalterno: 6


Compilata da:  
Bianchini Maria Stella  
Iscritto all'albo:  
Geometri

Prov. Siena


N. 1022

Scheda n. 1

Scala 1:200

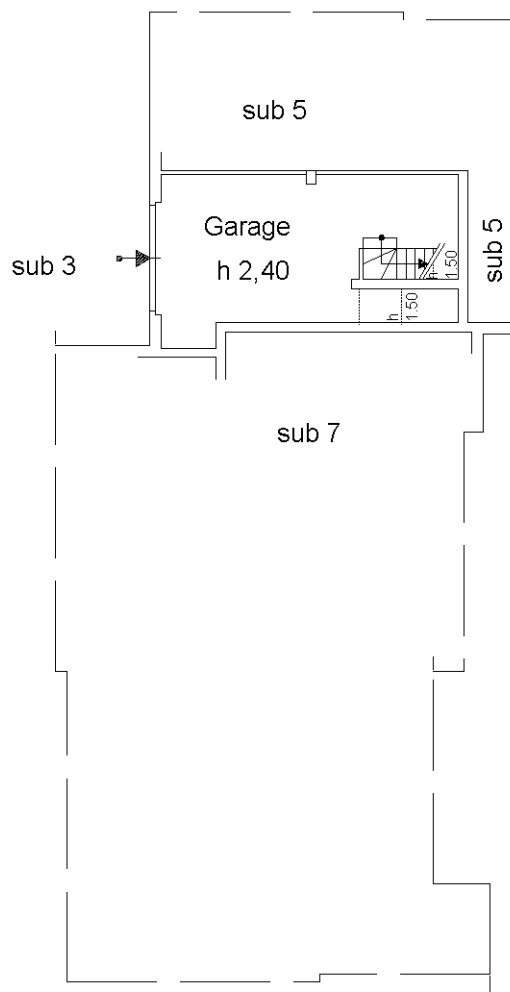

Piano Sottostrada 1

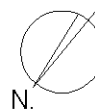

Ultima planimetria in atti

**Agenzia del Territorio  
CATASTO FABBRICATI  
Ufficio Provinciale di  
Arezzo**

Dichiarazione protocollo n. AR0210648 del 05/11/2009

Planimetria di u.i.u. in Comune di Lucignano

Localita' Santa Maria

civ. SNC

Identificativi Catastali:

Sezione:  
Foglio: 23  
Particella: 257  
Subalterno: 51


Compilata da:  
Bianchini Maria Stella  
Iscritto all'albo:  
Geometri

Prov. Siena


N. 1022

Scheda n. 1

Scala 1:200

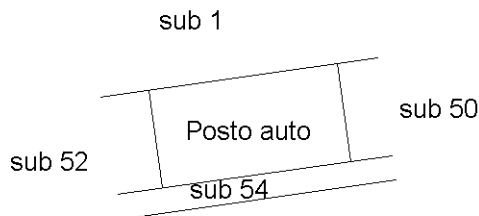

Piano Terreno

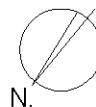

Ultima planimetria in atti

**Agenzia del Territorio  
CATASTO FABBRICATI  
Ufficio Provinciale di  
Arezzo**

Dichiarazione protocollo n. AR0210648 del 05/11/2009

Planimetria di u.i.u. in Comune di Lucignano

Localita' Santa Maria

civ. SNC

Identificativi Catastali:

Sezione:  
Foglio: 23  
Particella: 257  
Subalterno: 52


Compilata da:  
Bianchini Maria Stella  
Iscritto all'albo:  
Geometri

Prov. Siena


N. 1022

Scheda n. 1

Scala 1:200

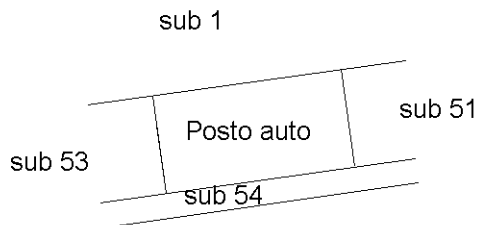

Piano Terreno

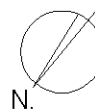

Ultima planimetria in atti