



E-39400

1 Particella: 127



## Elenco immobili fabbricati

Situazione degli atti informatizzati al 08/02/2022

Dati della richiesta: siti nel comune di **CHIANCIANO TERME (C608) (SI)** Foglio 11 Particella 127

Immobili 1.



Dati identificativi

Dati di classamento

Indirizzo

	Dati identificativi	Dati di classamento	Indirizzo
1	Foglio 11 Part. 127	Zona censuaria 2 Categoria D/2 <sup>m</sup> Rendita Euro 15917,20	VIA PO n. 13 Piano S1-T - 1-2 - 3-4

Visura telematica

Tributi speciali: Euro 0,90

Legenda

a) D/2: Alberghi e pensioni



MODULARIO  
F. r.p. mod. 489

MINISTERO DELLE FINANZE




DIREZIONE GENERALE DEL CATASTO E DEI S.S.TT.EE.  
**CATASTO EDILIZIO URBANO** (RDL 13-4-1930, n. 852)

MOD. AN (CEU)


LIRE  
400

Planimetria di u.l.u. in Comune di **CHIANCIANO T.** via **PO**

civ. 13

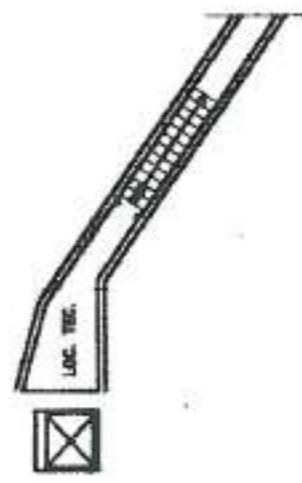


- PIANO SEMINTERRATO -  
H= 2,10 ml.

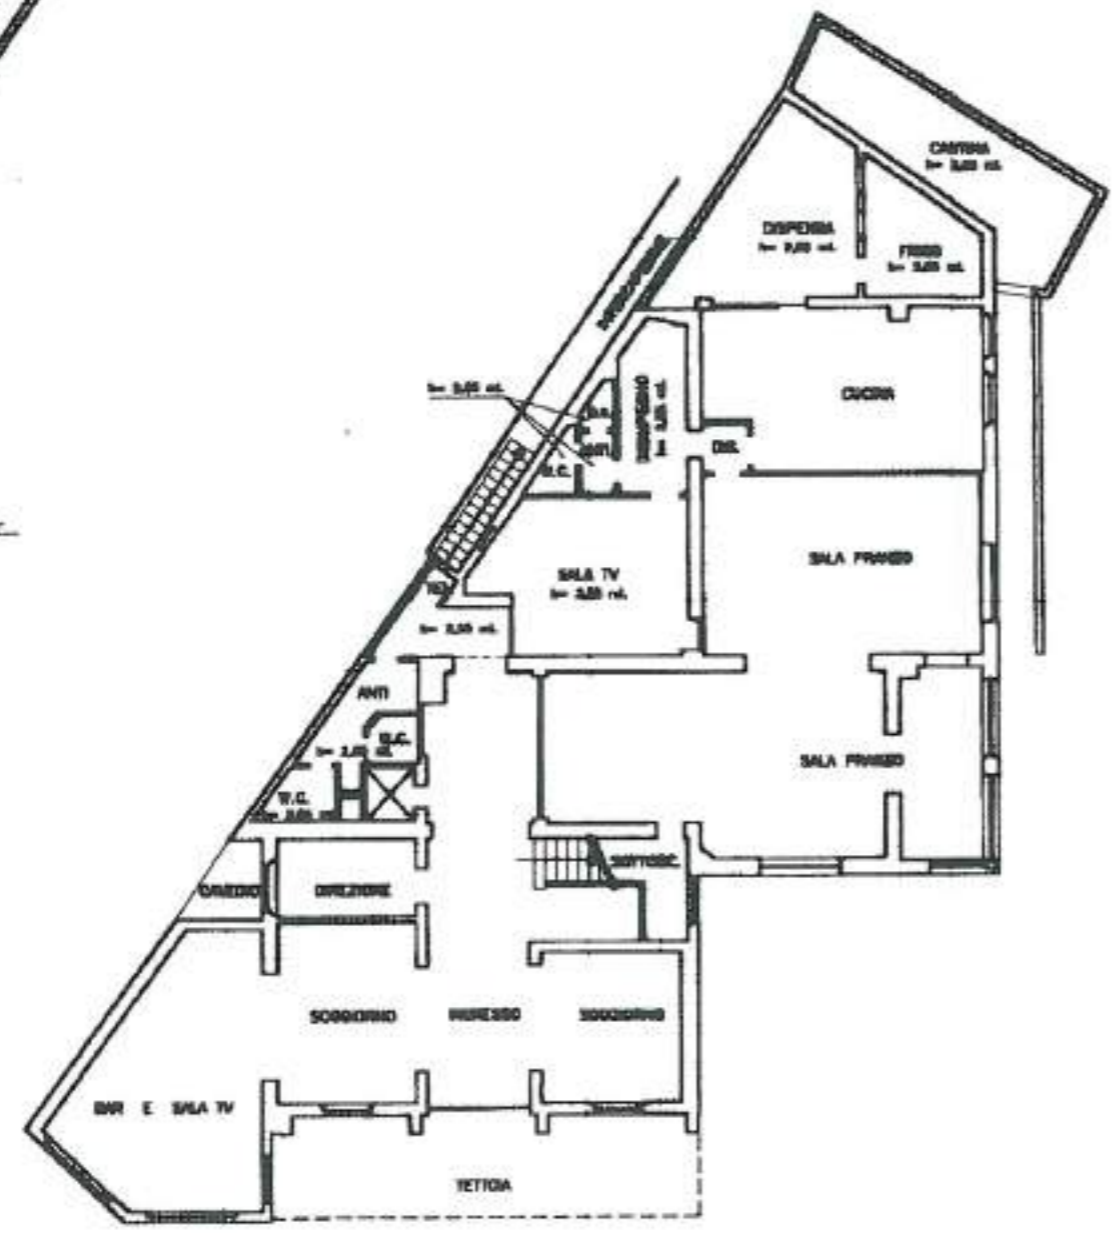

- PIANO TERRA -  
H= 3,35 ml.



- PIANO PRIMO -  
H= 3,05 ml.

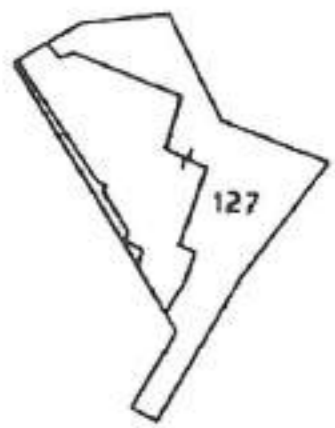

ESTRATTO DI MAPPA  
FOGLIO 11 P. LLA 127  
SCALA 1:1000

ORIENTAMENTO



SCALA DI 1:200

Dichiarazione di N.C. <input type="checkbox"/> Denuncia di variazione <input checked="" type="checkbox"/>	Completata dal <b>GEOMETRA</b> <b>BIANCUCCI CLAUDIO</b>	RISERVATO ALL'UFFICIO
Identificativi catastali F. 11 n. 127 sub	Iscritta all'albo dei <b>GEOMETRI</b> della provincia di <b>SIENA</b> data _____ Firma <i>Claudio Biancucci</i>	

Data presentazione: 27/11/2004 - Data di deposito: 22/12/2004 - Richiedente: CNPSMN/612501592N  
Focale scale: 2 - Formato di digitazione: A3(297x420) - Formato stampa richiesto: A3(297x420)  
Ufficio planimetria n. 41

Data presentazione: 27/11/2004 - Data di deposito: 22/12/2004 - Richiedente: CNPSMN/612501592N

MODULARIO  
 F. n. 104. 008



DIREZIONE GENERALE DEL CATASTO E DEI SS.TT.EE.  
**CATASTO EDILIZIO URBANO** (RDL 13-4-1939, n. 652)

LIRE  
 400

Planimetria di u.i.u. in Comune di CHIANCIANO T. via PO

civ. 13




- PIANO SECONDO -  
 H= 3,00 ml.



- PIANO TERZO -  
 H= 3,00 ml.



- PIANO QUARTO -  
 H= 2,80 ml.

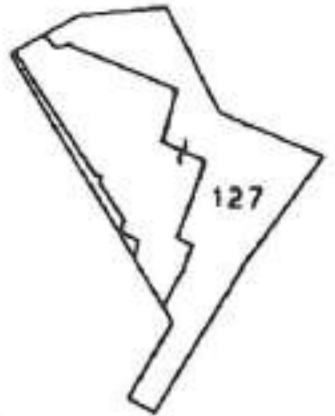

ESTRATTO DI MAPPA  
 FOGLIO 11 P. LLA 127  
 SCALA 1:1000



Dichiarazione di N.C. <input type="checkbox"/> Denuncia di variazioni <input checked="" type="checkbox"/>	Compilate dal <u>GEOMETRA</u> <u>BIANCUCCI CLAUDIO</u> iscritto all'albo del <u>GEOMETRI</u> della provincia di <u>SIENA</u> <u>715</u> data ..... Firma <i>Claudio Biancucci</i>	RISERVATO ALL'UFFICIO
Identificativi catastali F. 11 ..... n. 127 sub .....	Data presentazione: 27/11/2022 - Data deposito: 02/12/2022 Foglio scheda: 2 - Formati di acquisizione: A3(297x420) - Formato stampa richiesta: A3(297x420) Ultimo planimetria in via	Data presentazione: 27/11/2022 - Data deposito: 02/12/2022 Foglio scheda: 2 - Formati di acquisizione: A3(297x420) - Formato stampa richiesta: A3(297x420) Ultimo planimetria in via

Data presentazione: 27/11/2022 - Data deposito: 02/12/2022 - Foglio scheda: 2 - Formati di acquisizione: A3(297x420) - Formato stampa richiesta: A3(297x420) - Ultimo planimetria in via