

**Agenzia del Territorio  
CATASTO FABBRICATI**  
Ufficio provinciale di  
Mantova

Dichiarazione protocollo n. MN0081035 del 14/09/2005  
Planimetria di u.i.u. in Comune di Goito  
Via S.s. Goitese


civ. 481

Identificativi Catastali:  
Sezione: 10  
Foglio: 10  
Particella: 186  
Subalterno: 1

Compilata da:  
Gatti Flavio  
Iscritto all'albo:  
Geometri  
Prov. Mantova N. 2054

Scala 1: 200

Scheda

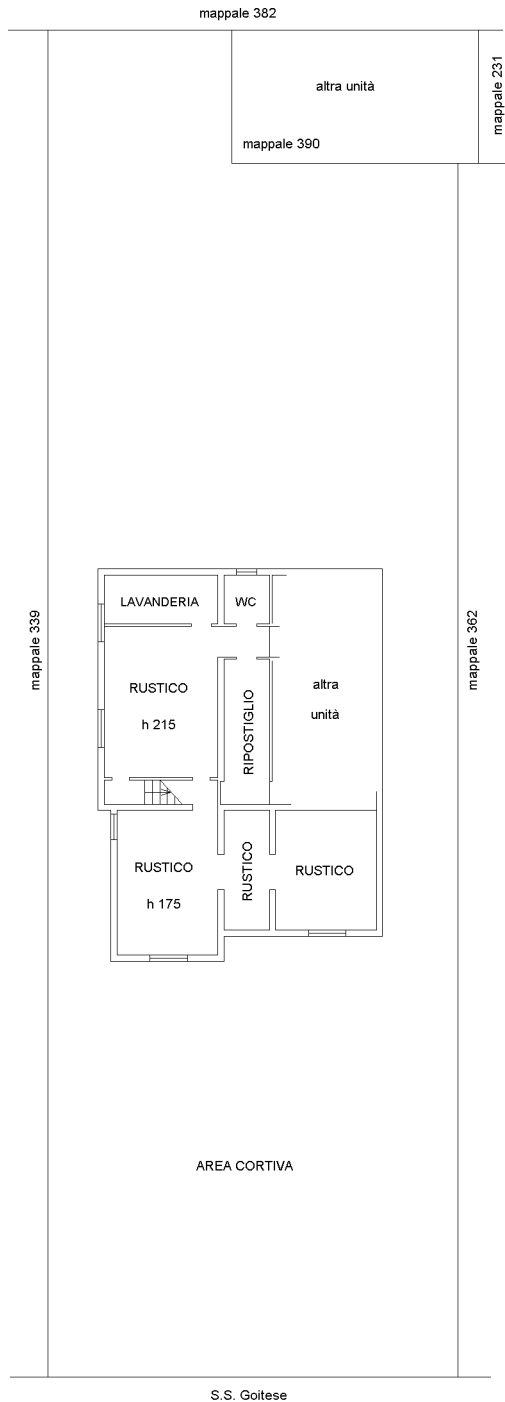

**PIANO RIALZATO**

**PIANO SEMINTERRATO**

NORD

input 01

Catasto dei Fabbricati - Situazione al 03/10/2023 - Comune di GOITO(E078) - < Foglio 10 - Particella 186 - Subalterno 1 >

STRADA STATALE GOITENSE n. 481 Piano S1-1