

Agenzia delle Entrate
CATASTO FABBRICATI
Ufficio Provinciale di
Roma

Dichiarazione protocollo n. RM0539817 del 26/08/2014

Planimetria di u.i.u. in Comune di Lanuvio

Via Delle Grazie

civ. 71

Identificativi Catastali:

Sezione:

Foglio: 14

Particella: 725

Subalterno:

Compilata da:

Iscritto all'albo:
Geometri

Prov. Roma


N. 06410

Scheda n. 1


Scala 1:200

PIANO S1
H=2,90


ABITAZIONE

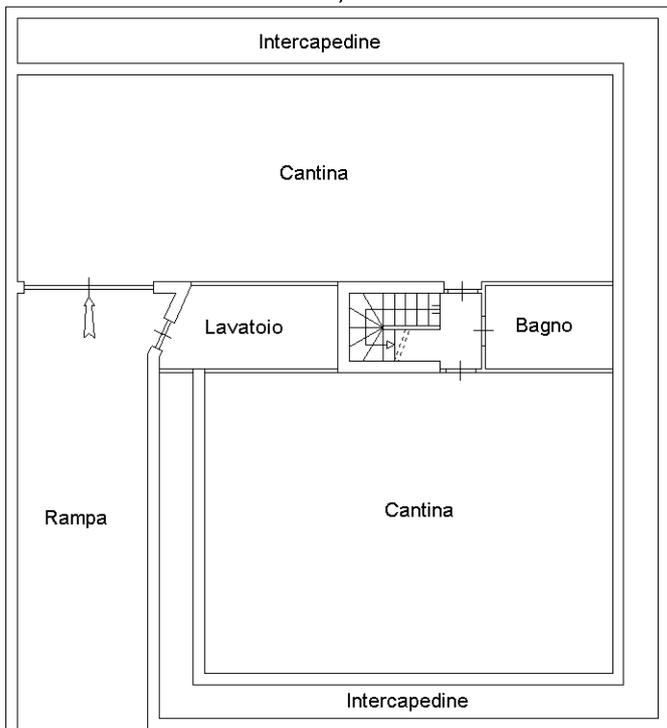


PIANO TERRA
H=2,90

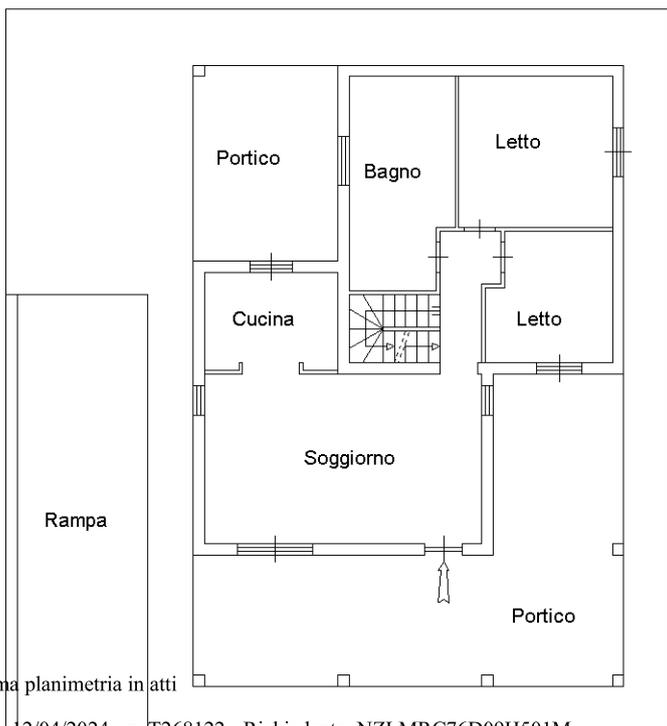

PIANO PRIMO

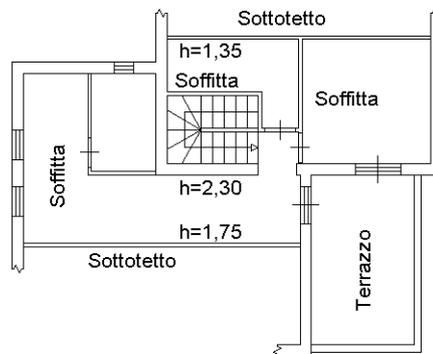

N

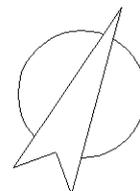

Ultima planimetria in atti

Agenzia delle Entrate
CATASTO FABBRICATI
Ufficio Provinciale di
Roma

Dichiarazione protocollo n. RM0539817 del 26/08/2014

Planimetria di u.i.u. in Comune di Lanuvio

Via Delle Grazie

civ. 71

Identificativi Catastali:

Sezione:

Foglio: 14

Particella: 725

Subalterno:

Completato da:

Iscritto all'albo:
Geometri



Prov. Roma

N. 06410

Scheda n. 2

Scala 1:500

PIANO TERRA

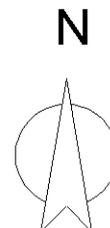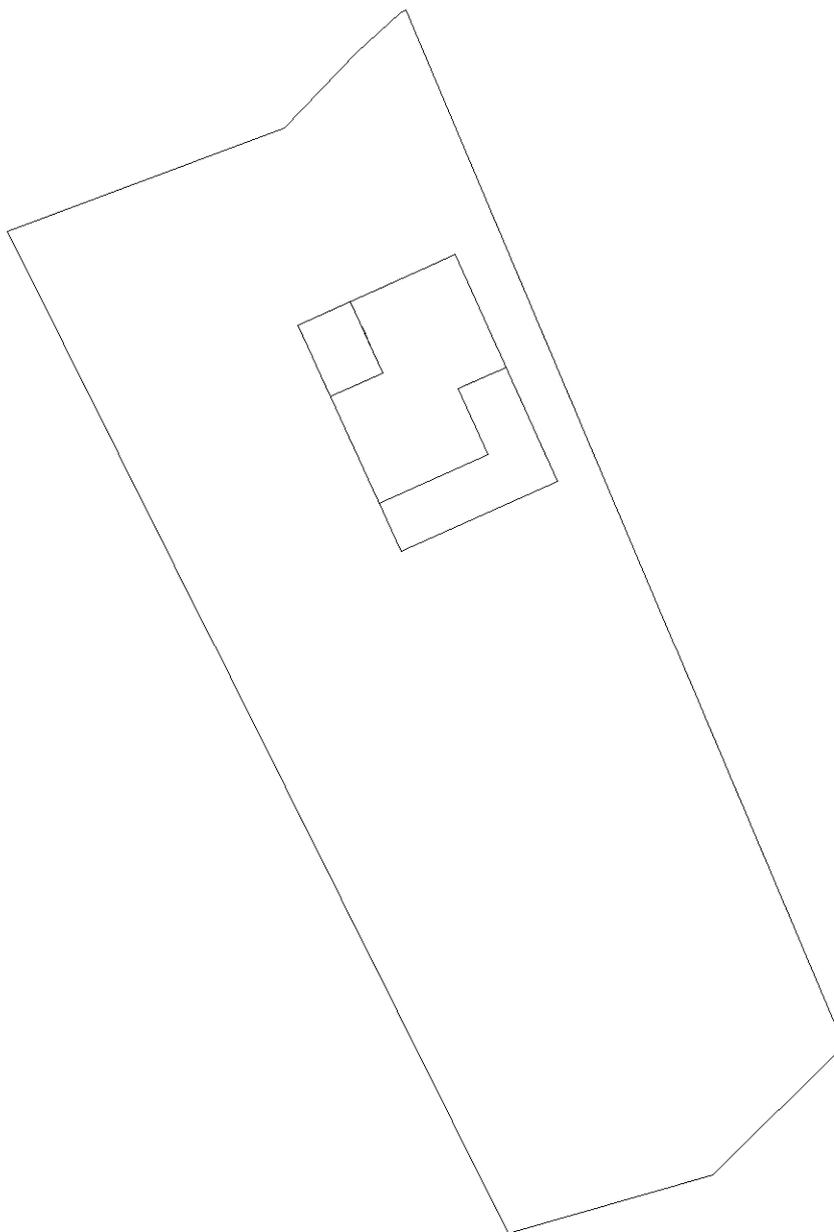

Ultima planimetria in atti

Data: 12/04/2024 - n. T268122 - Richiedente: NZLMRC76D09H501M

Totale schede: 2 - Formato di acquisizione: A4(210x297) - Formato stampa richiesto: A4(210x297)