




Superficie Reale Netta
Superficie Tettoia
Superficie Reale Lorda

mq. 136,26
mq. 72,54
mq. 148,80

Firmito Da: MONACHELLO ANGELO Emesso Da: ARUBAPEC S.P.A. NG CA 3 Serial#: 626c07485bf256d59a40acded8537865

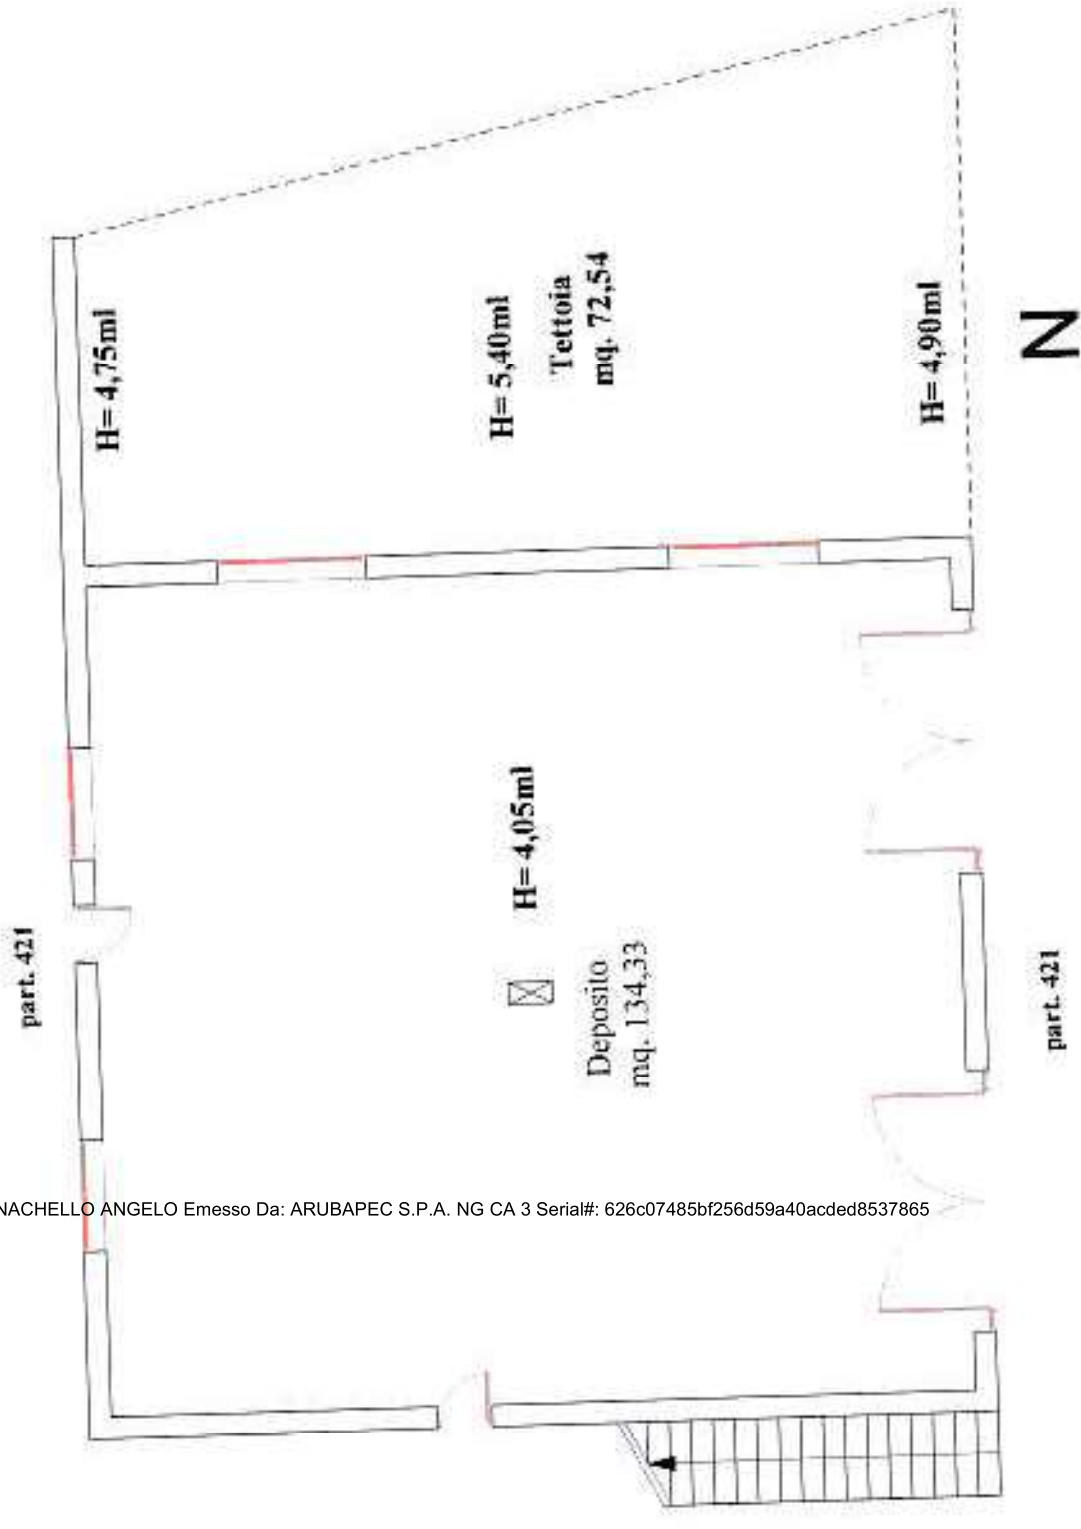

Pianta Piano Terra

h= ml. 4,05

SCALA 1:100

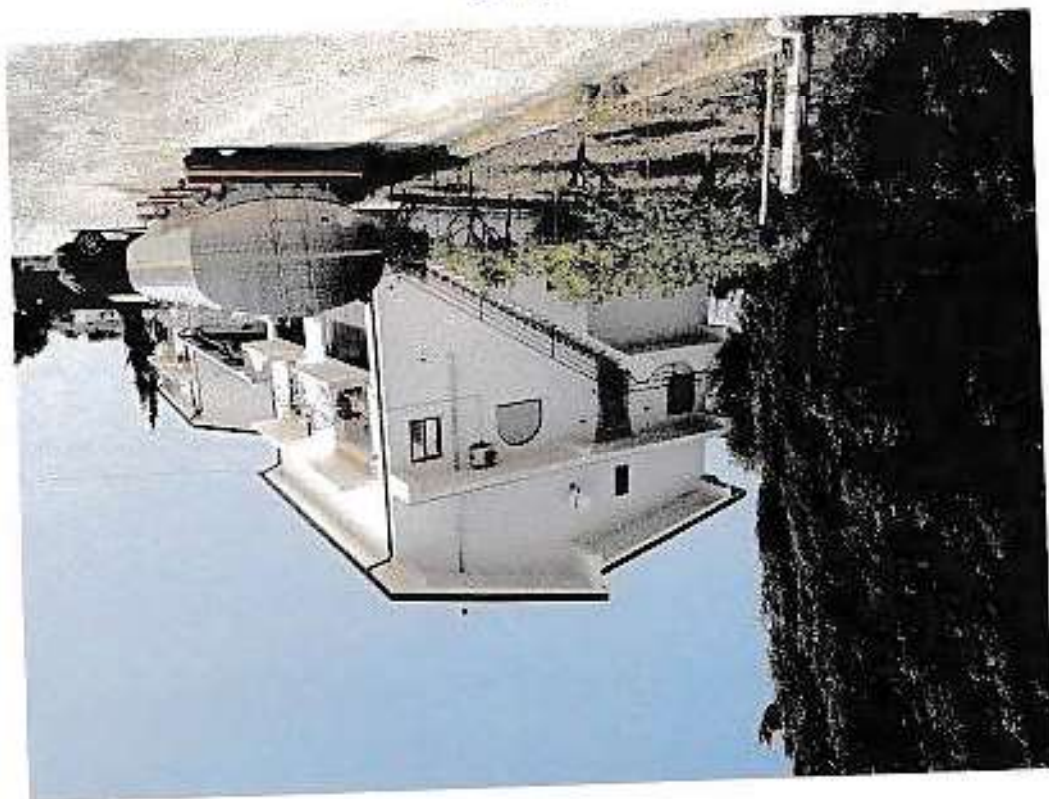


foto B

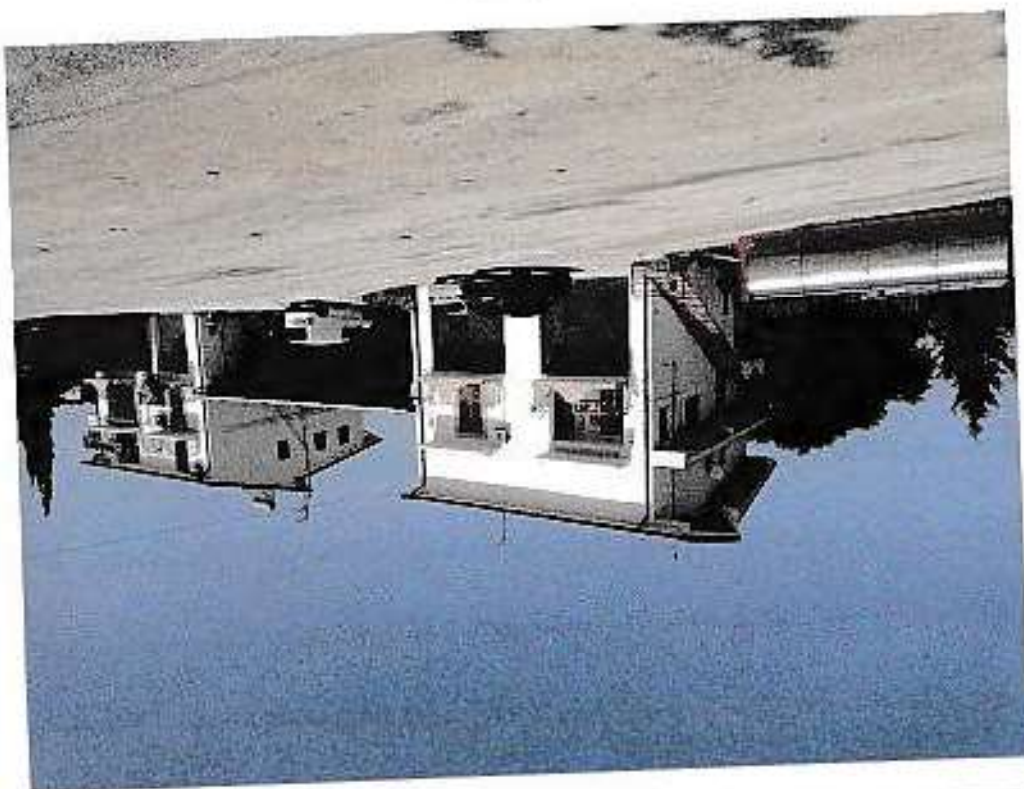


foto A

**CONTESTO URBANISTICO nelle vicinanze
Del deposito Lotto 01 corpo A**




Foto C



LEGENDA



Punto di Vista

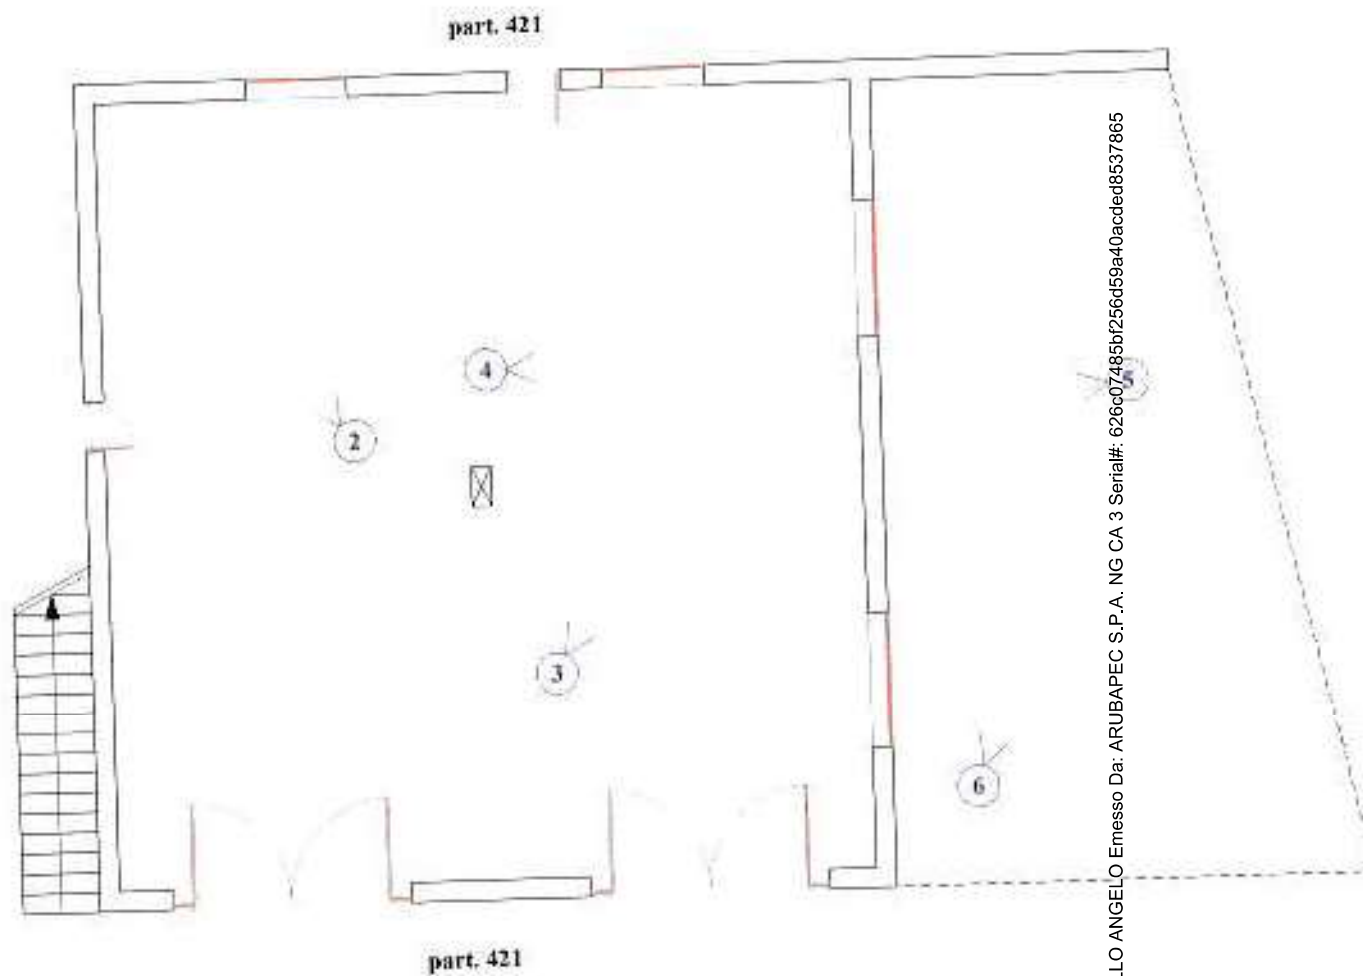

Pianta Piano Terra



Firmato Da: MONACHELLO ANGELO Emesso Da: ARUBAPEC S.P.A. NG CA 3 Serial#: 626c07485bf256d59a40acded8537865



DEPOSITO LOTTO 01 CORPO A
c/da Butermimi fg. 18 part.IIa 422 sub I Raffadali

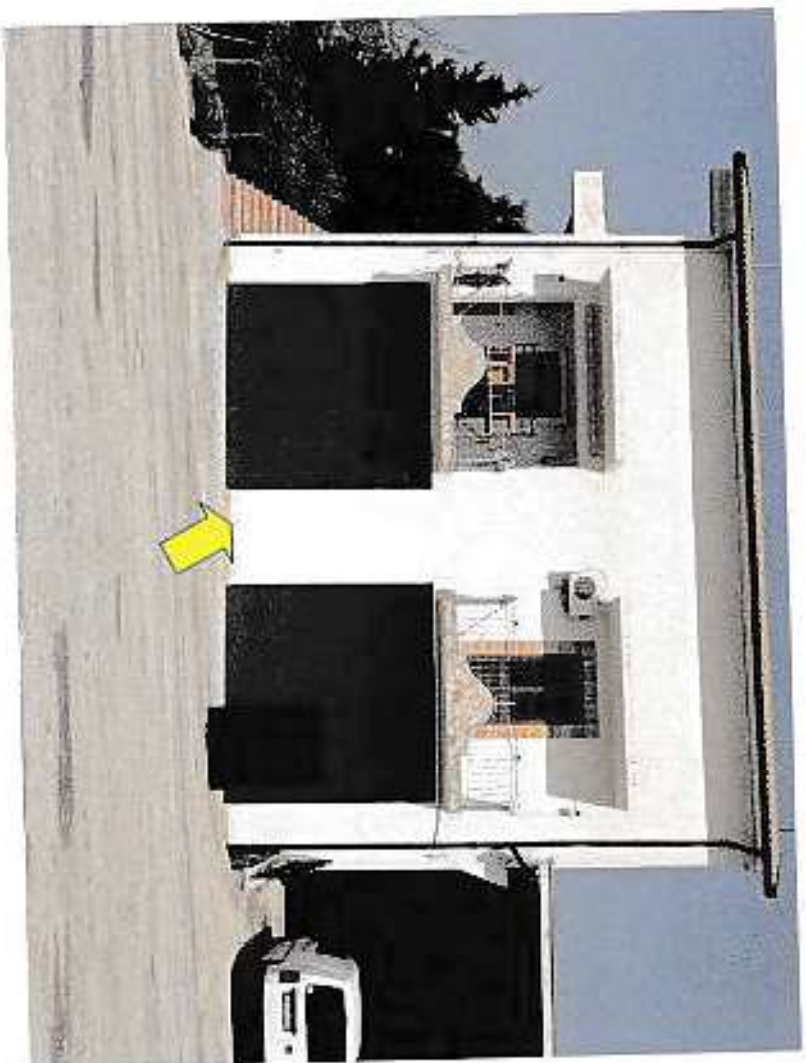


foto n. 01

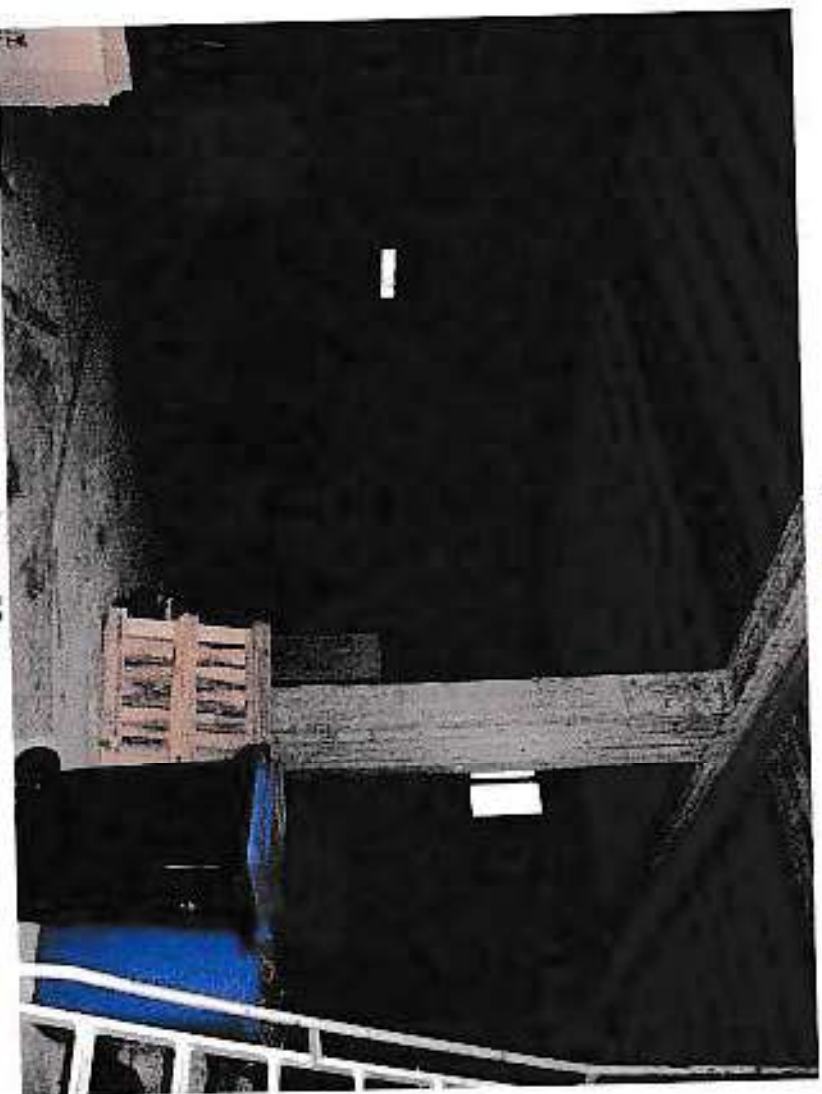


foto n.02

Foto n. 04



Foto n. 03

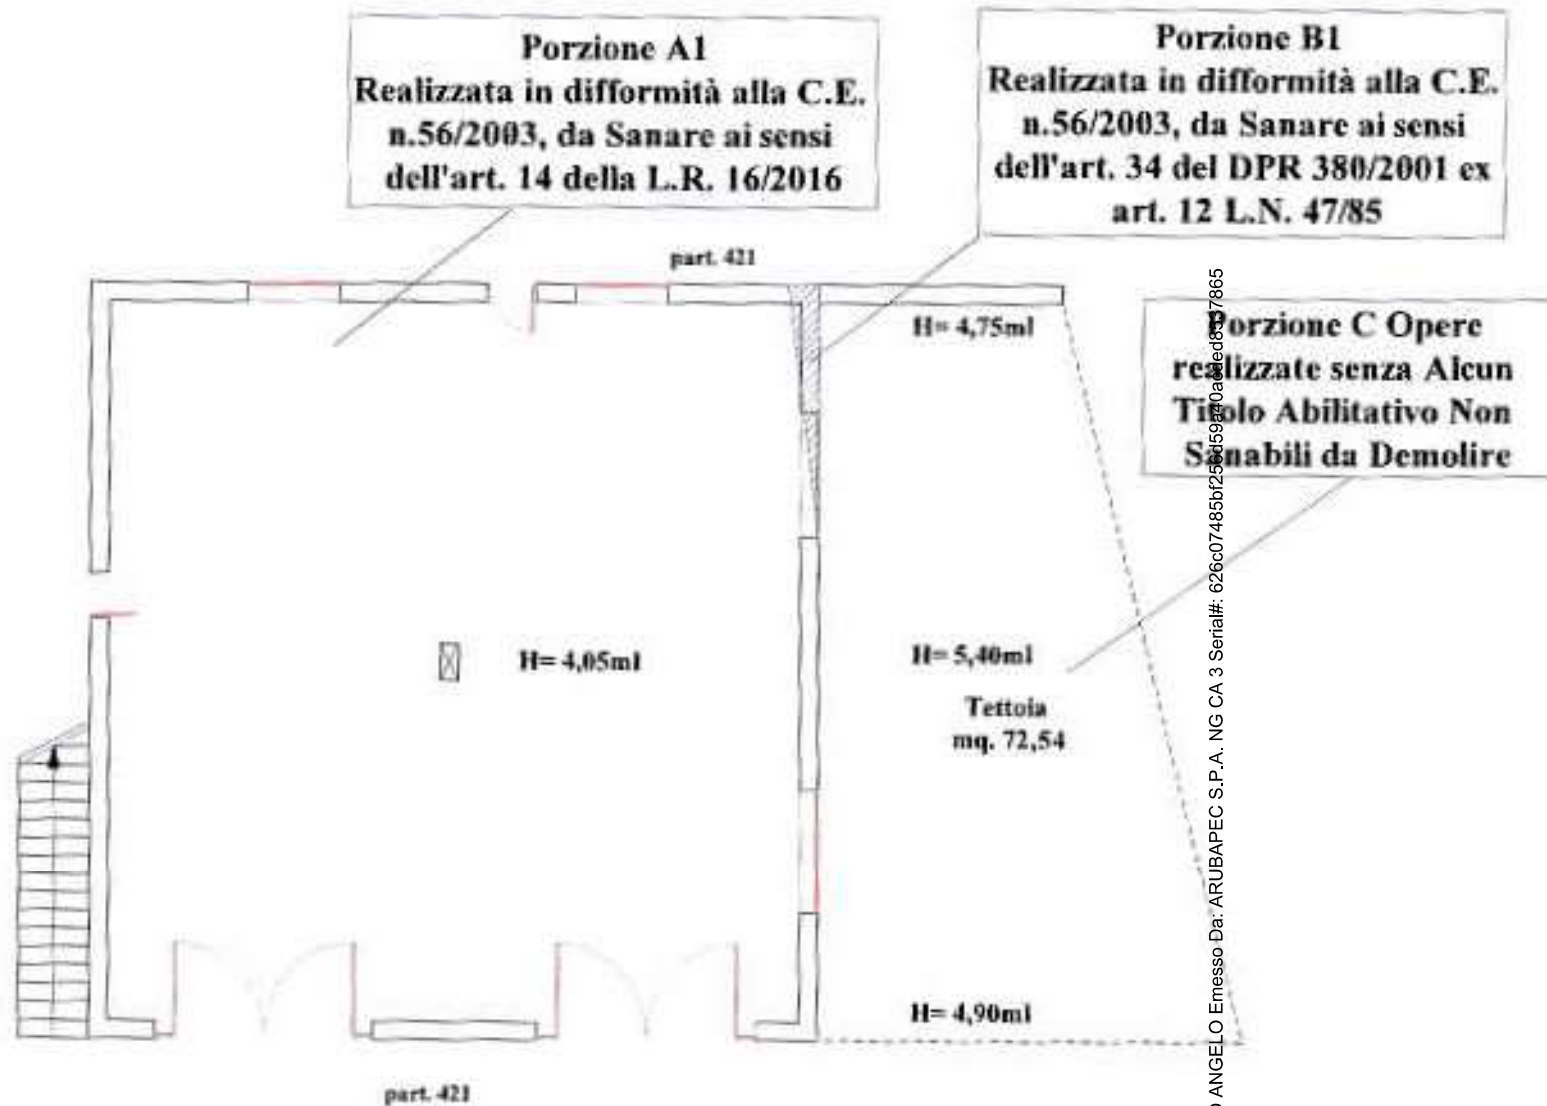




foto n. 05



foto n. 06



Planimetria delle Difformità Urbanistiche
Pianta Piano Terra
 h= ml. 4,05

Firmato Da: MONACHELLO ANGELO Emesso Da: ARUBAPEC S.P.A. NG CA 3 Serial#: 626c07485b125815910a0a1e18037865



TETTOIA DA DEMOLIRE PORZIONE "C"
LOTTO 01 CORPO A
c/da Butermuni fg. 18 part.IIa 422 sub 1 Raffadali



foto n. 01

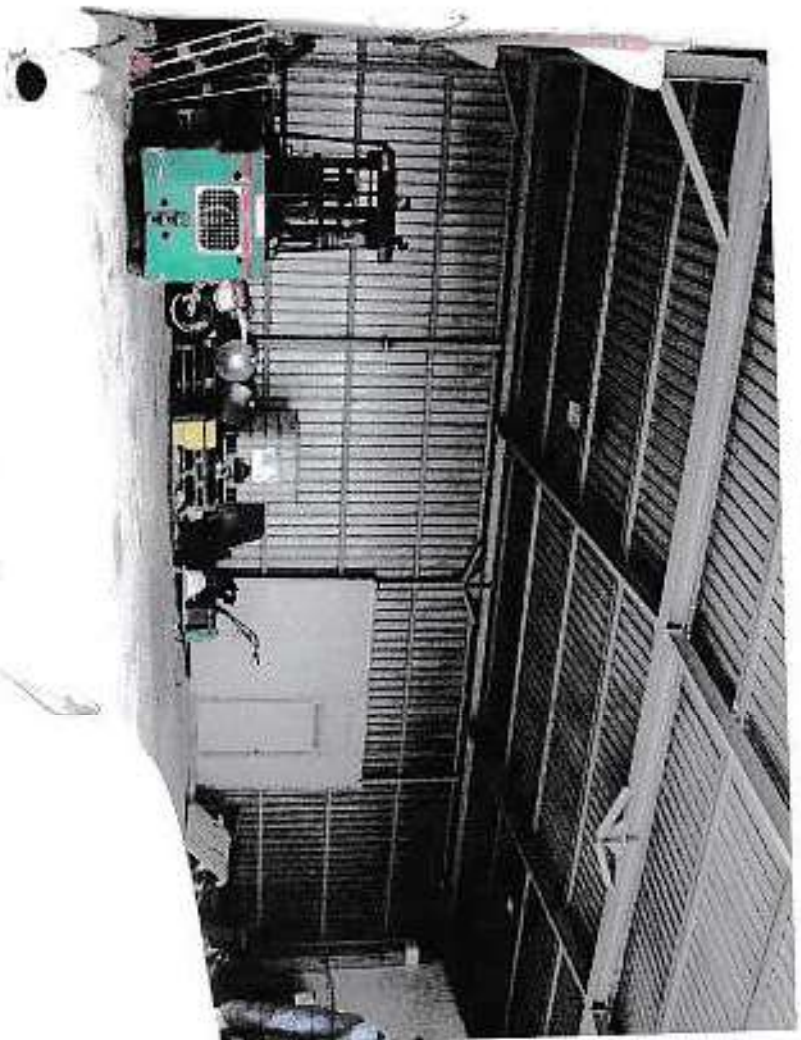


foto n.02



foto n. 03

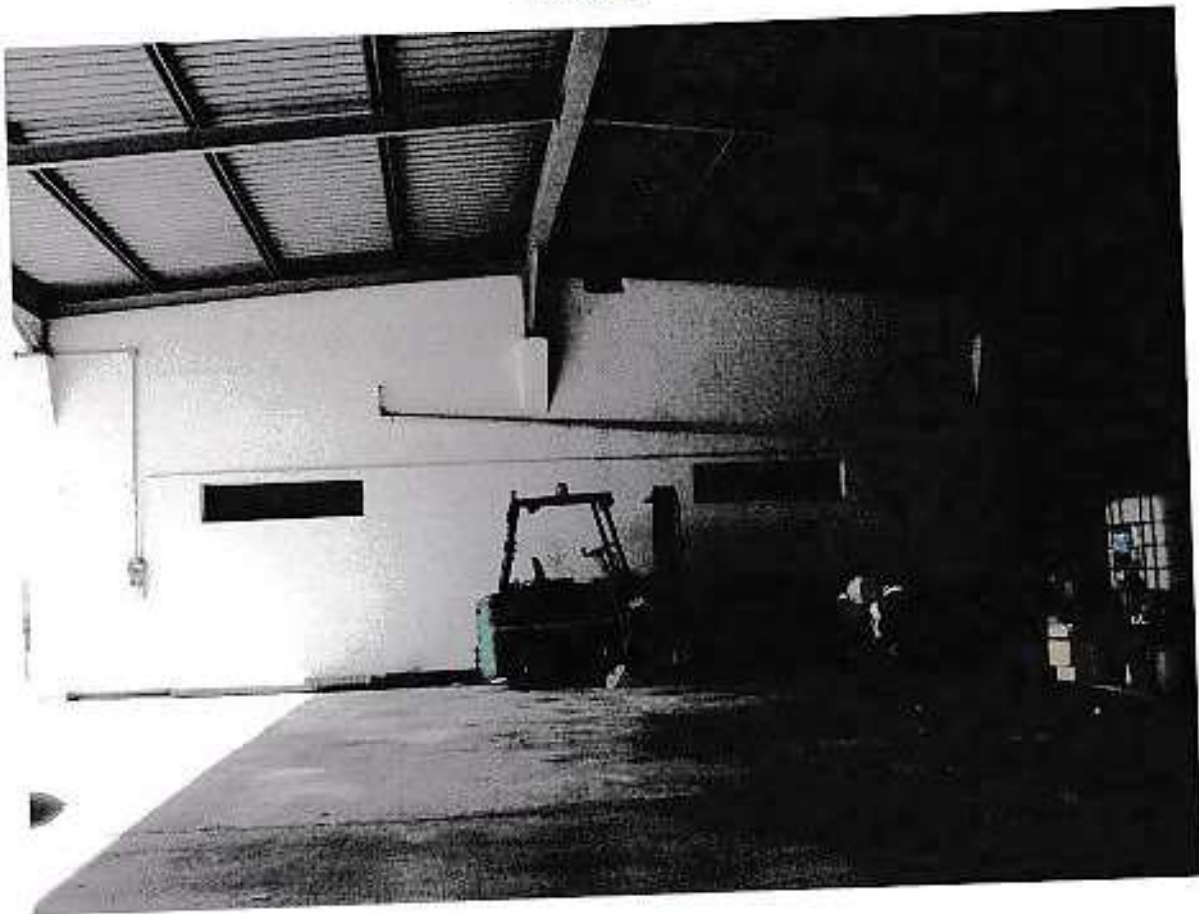


foto n. 04



foto n. 05

