

**LOTTO UNICO: APPARTAMENTO per ABITAZIONE di tipo CIVILE: SUB 31**

**PIANTA STATO DEI LUOGHI IN SITU - POLIGONO AREE LEGITTIME**

**COMUNE DI AFRAGOLA, VIA VINCENZO BELLINI N. 31, PIANO TERZO, INTERNO 12**

**DIRITTO DI PIENA PROPRIETA' NELLA QUOTA INTERA SU:**


**F.lio 10, part. 1625, sub 31, cat. A/2, classe 5, consistenza vani 4,**

Superficie catastale totale incluso aree scoperte ornamentali mq 78, Superficie catastale totale escluso aree scoperte ornamentali mq 75,

Rendita urbana euro 258,23, Via Vincenzo Bellini n. 30, Interno 12, Piano 3

**Altra unità immobiliare aliena  
f.lio 10, p.lla 1625, SUB 30, P.III, int. 11**

**F.LIO TERRENI 10  
P.LLA TERRENI 1803 ALIENA**

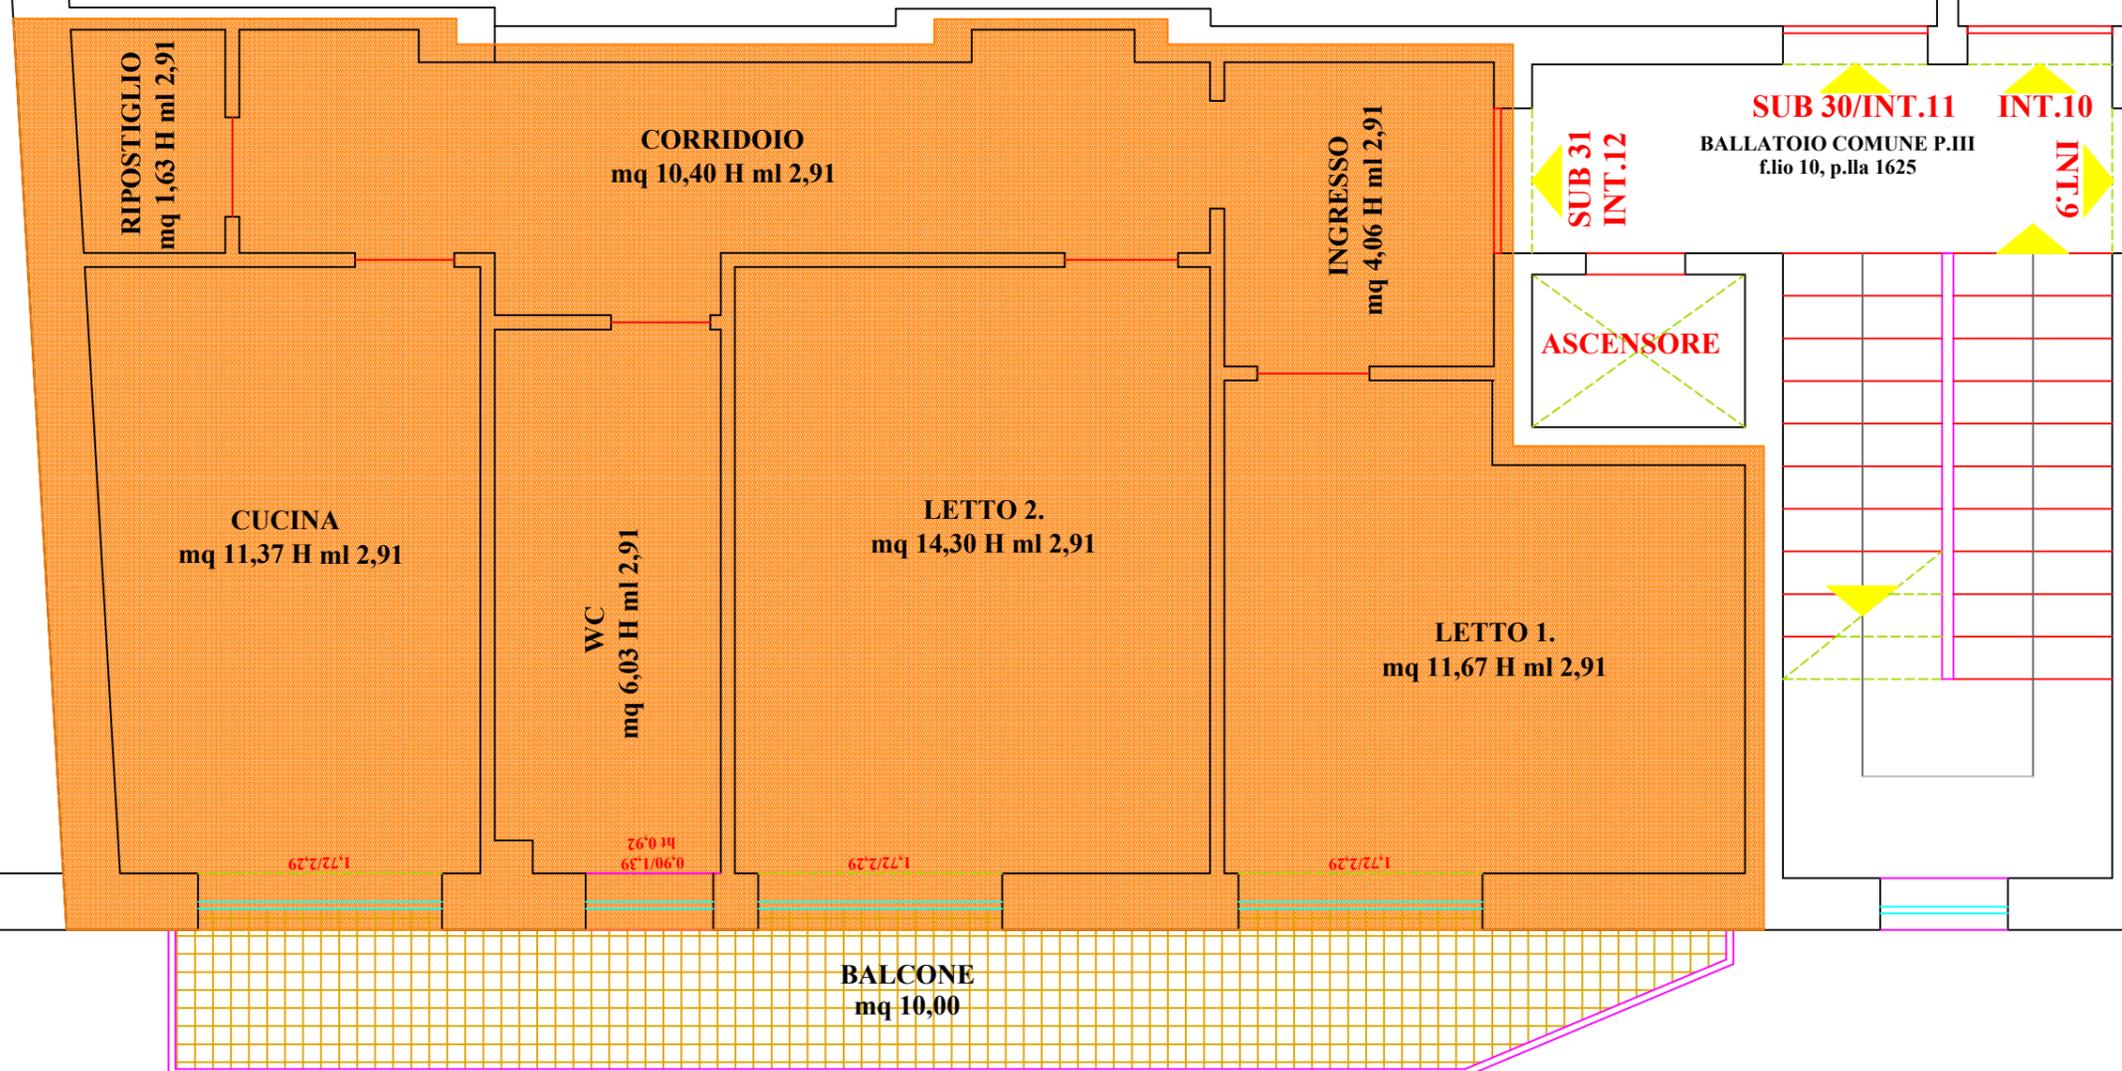

**CORTE COMUNE INTERNA TERRANEA  
f.lio 10, p.la 1625**