

**Agenzia del Territorio  
CATASTO FABBRICATI  
Ufficio Provinciale di  
Napoli**

Dichiarazione protocollo n. NA0919966 del 29/10/2008

Planimetria di u.i.u. in Comune di Gragnano

Piazza Guglielmo Marconi

civ. 9

Identificativi Catastali:

Sezione:

Foglio: 15

Particella: 12

Subalterno: 69

Compilata da:

Iscritto all'albo:  
Geometri

Prov. Napoli

N. 3867


Scheda n. 1

Scala 1:200

*Piano Primo*

Scala C Int. 5 h=4,20


*Lato su Via Civano*

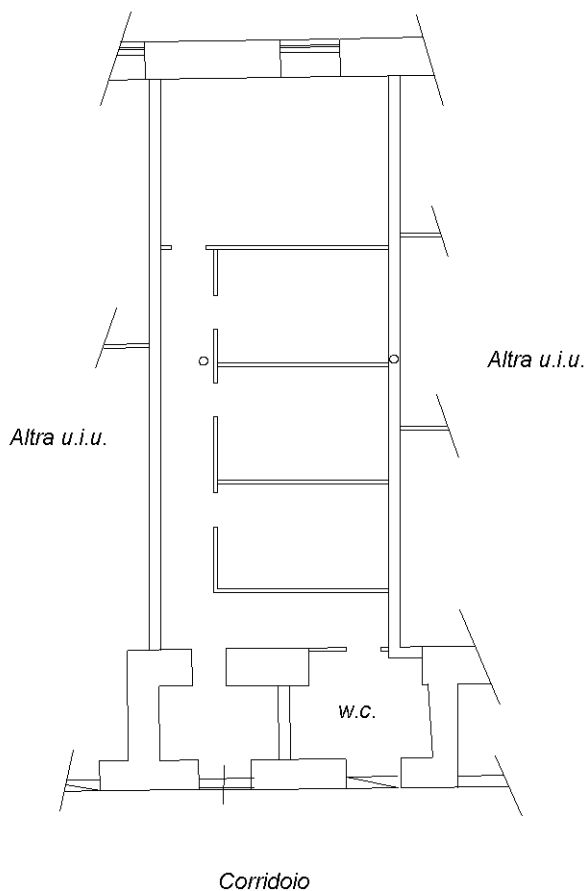

*Il Tecnico*



*Nord*

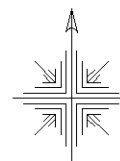

Catasto dei Fabbricati - Situazione al 16/05/2018 - Comune di GRAGNANO (E131) - < Foglio: 15 - Particella: 12 - Subalterno: 69 >  
PIAZZA GUGLIELMO MARCONI n. 9 piano: 1 interno: 5 scala: C;

Ultima planimetria in atti