

**Agenzia del Territorio
CATASTO FABBRICATI
Ufficio Provinciale di
Napoli**

Dichiarazione protocollo n. NA0919966 del 29/10/2008

Planimetria di u.i.u. in Comune di Gragnano

Piazza Guglielmo Marconi

civ. 9

Identificativi Catastali:

Sezione:
Foglio: 15
Particella: 12
Subalterno: 53

Compilata da:

██████████
Iscritto all'albo:
Geometri

Prov. Napoli


N. 3867

Scheda n. 1

Scala 1:200

Piano Terra

Int. 10 H= 4,00 ml.

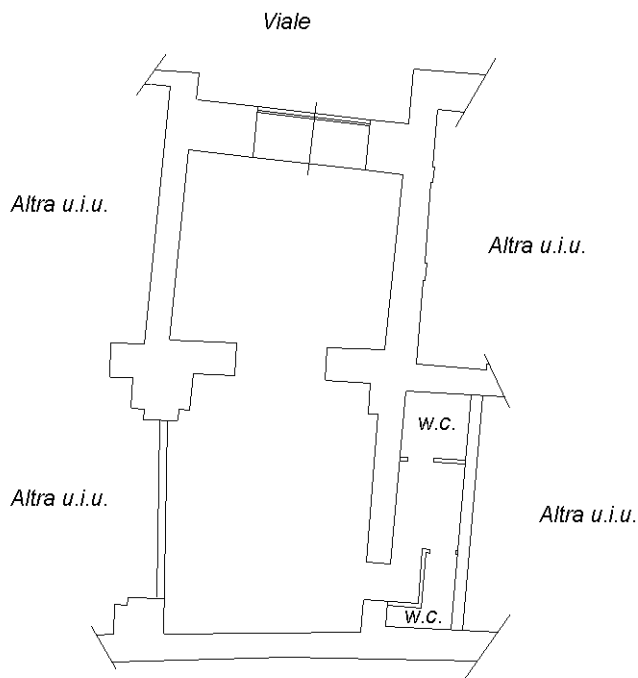

Geo
██████████
Tecnica



Catasto dei Fabbricati - Situazione al 16/05/2018 - Comune di GRAGNANO (E131) - < Foglio: 15 - Particella: 12 - Subalterno: 53 >
PIAZZA GUGLIELMO MARCONI n. 9 piano: T interno: 10;

Ultima planimetria in atti