

**Agenzia del Territorio  
CATASTO FABBRICATI  
Ufficio Provinciale di  
Napoli**

Dichiarazione protocollo n. NA0919966 del 29/10/2008

Planimetria di u.i.u. in Comune di Gragnano

Piazza Guglielmo Marconi

civ. 9

Identificativi Catastali:

Sezione:

Foglio: 15

Particella: 12

Subalterno: 74

Isritto all'albo:  
Geometri

Prov. Napoli


N. 3867

Scheda n. 1

Scala 1:200

*Piano Primo*


Scala C Int. 10 h=5,00

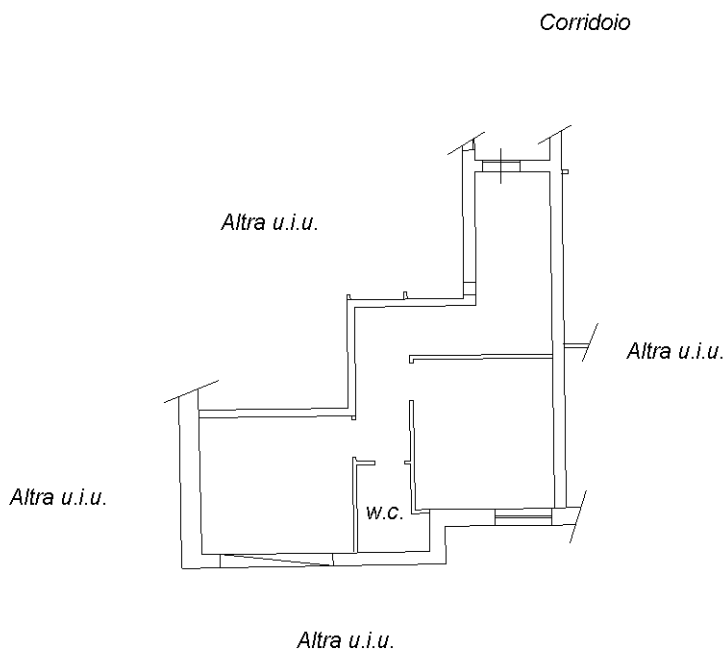

*Il Tecnico*



Nord

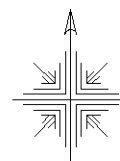

Catasto dei Fabbricati - Situazione al 16/05/2018 - Comune di GRAGNANO (E131) - < Foglio: 15 - Particella: 12 - Subalterno: 74 >  
PIAZZA GUGLIELMO MARCONI n. 9 piano: 1 interno: 10 scala: C;

Ultima planimetria in atti