

**Agenzia del Territorio
CATASTO FABBRICATI
Ufficio Provinciale di
Napoli**

Dichiarazione protocollo n. NA0919966 del 29/10/2008

Planimetria di u.i.u. in Comune di Gragnano

Piazza Guglielmo Marconi

civ. 9

Identificativi Catastali:

Sezione:

Foglio: 15

Particella: 12

Subalterno: 48

Compilata da:

Isritto all'albo:
Geometri

Prov. Napoli


N. 3867

Scheda n. 1

Scala 1:200

Piano Terra


Int. 4A H= 4,10 ml.

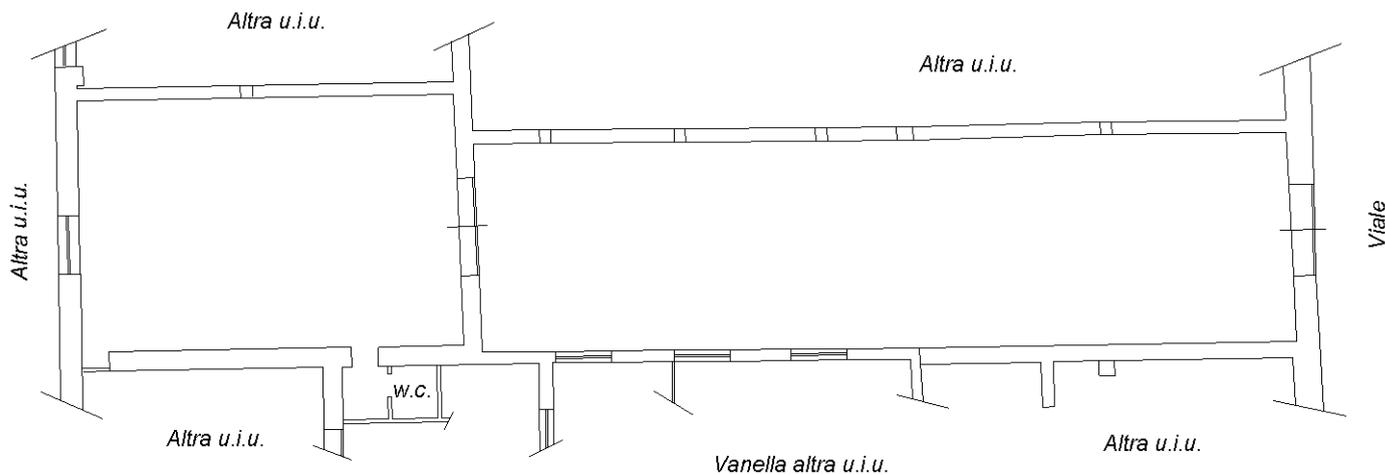

Il Tecnico



Nord

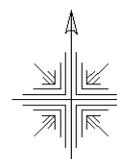

Catasto dei Fabbricati - Situazione al 16/05/2018 - Comune di GRAGNANO (E131) - < Foglio: 15 - Particella: 12 - Subalterno: 48 >
PIAZZA GUGLIELMO MARCONI n. 9 piano: T interno: 4A;

Ultima planimetria in atti