

**Agenzia del Territorio  
CATASTO FABBRICATI  
Ufficio Provinciale di  
Napoli**

Dichiarazione protocollo n. NA0919966 del 29/10/2008

Planimetria di u.i.u. in Comune di Gragnano

Piazza Guglielmo Marconi

civ. 9

Identificativi Catastali:

Sezione:

Foglio: 15

Particella: 12

Subalterno: 47

Compilata da:

[Redacted]

Iscritto all'albo:  
Geometri

Prov. Napoli


N. 3867

Scheda n. 1

Scala 1:200

*Piano Terra*


Int. 3A H= 4,10 ml.

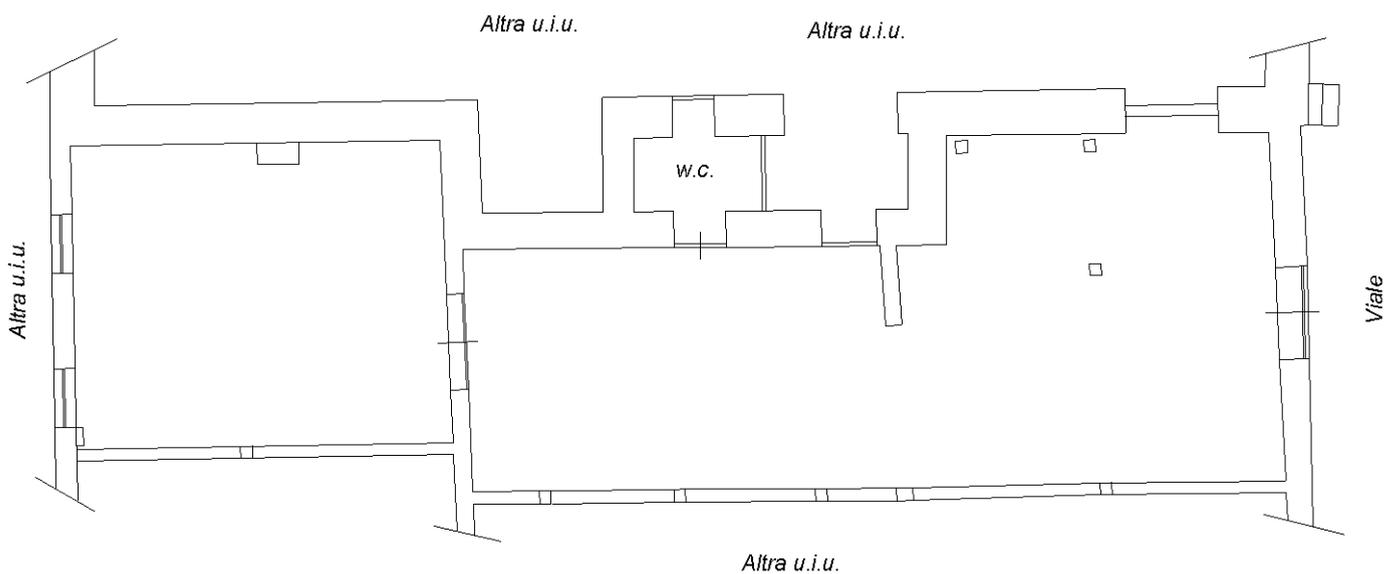

*Il Tecnico*

[Redacted]

*Nord*

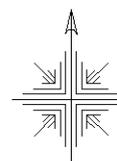

Catasto dei Fabbricati - Situazione al 16/05/2018 - Comune di GRAGNANO (E131) - < Foglio: 15 - Particella: 12 - Subalterno: 47 >  
PIAZZA GUGLIELMO MARCONI n. 9 piano: T interno: 3A;

Ultima planimetria in atti