

TRIBUNALE DI TORINO

Sezione Esecuzioni Immobiliari

G.E. Dott.ssa Anna CASTELLINO

Procedimento Esecutivo immobiliare n. 382/2020 R.G.ES.

Doc. 1: planimetria dell'alloggio


STUDIO TECNICO geom. Gianluca PEROGLIO
10093 COLLEGNO (TO) - Via Almese, 25 tel. 011- 4160979 fax 011-4010928 e-mail
peroglioluca@libero.it
www.thnet.it/studioperoglio

"L'informativa sul trattamento dei dati personali dello Studio, ex art. 13 del D. Lgs. 196/2003, è consultabile su www.thnet.it"

Piano Quarto (5° f.t.)

scala 1/100

Cortile Interno

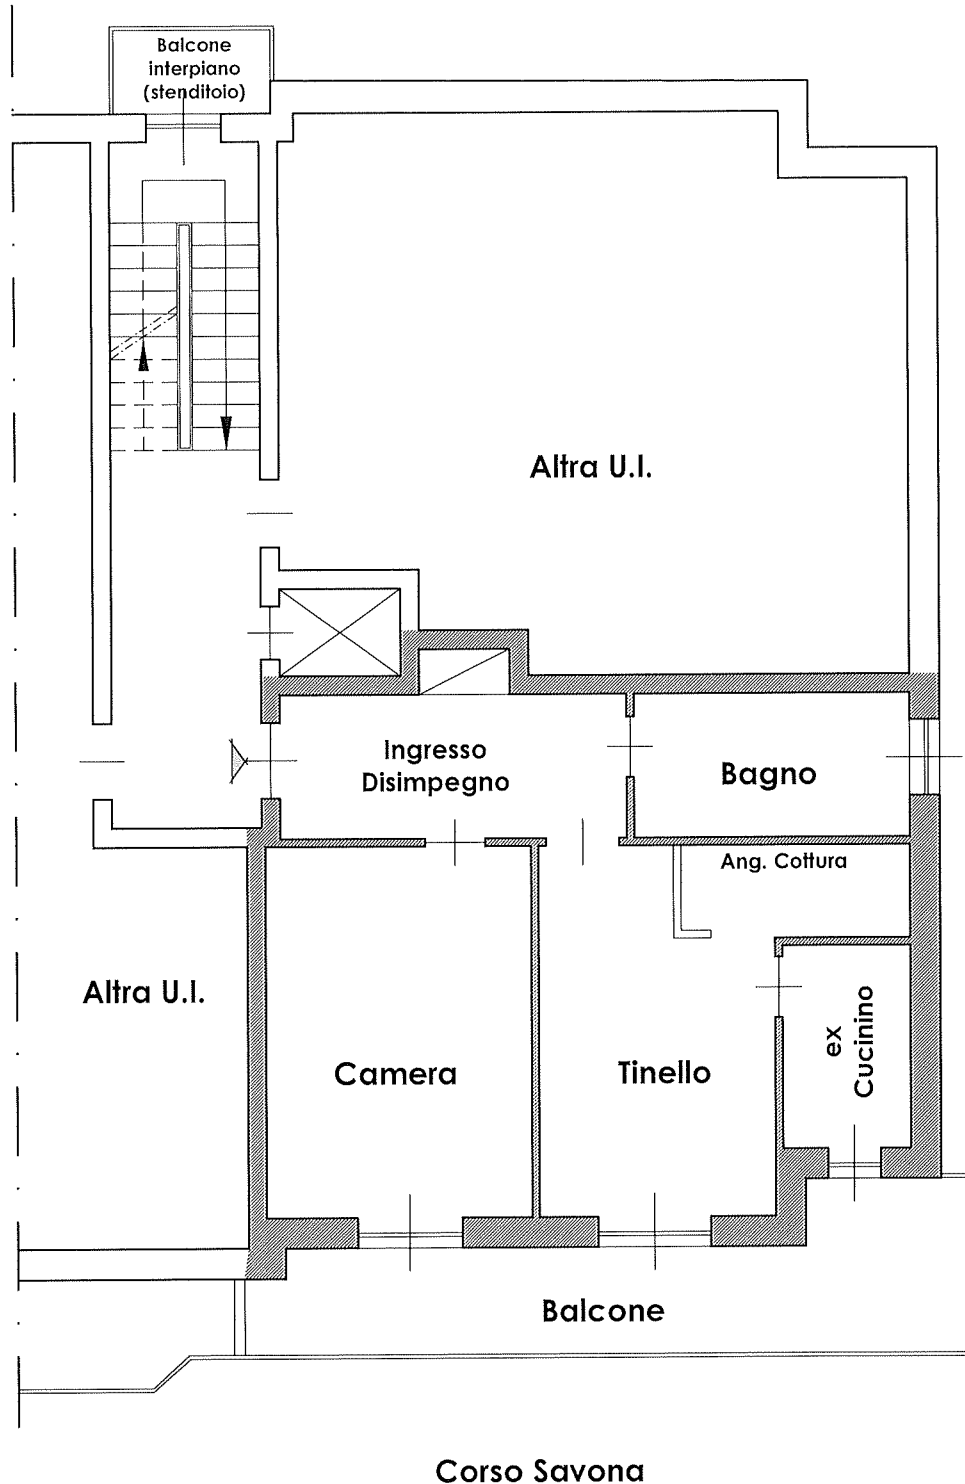

Il presente elaborato deve intendersi puramente indicativo e pertanto nessuna eccezione potrà essere sollevata per eventuali differenze che si dovessero riscontrare tra lo stesso e lo stato di fatto.