

**Agenzia del Territorio
CATASTO FABBRICATI
Ufficio Provinciale di
Milano**

Dichiarazione protocollo n. MI0192967 del 03/03/2008

Planimetria di u.i.u. in Comune di Monza

Via Arrigo Boito

civ. 44

Identificativi Catastali:

Sezione:

Foglio: 16

Particella: 352

Subalterno: 36

Compilata da:
Toninelli Marco


Iscritto all'albo:
Geometri

Prov. Lodi

N. 570

Scheda n. 1

Scala 1:200

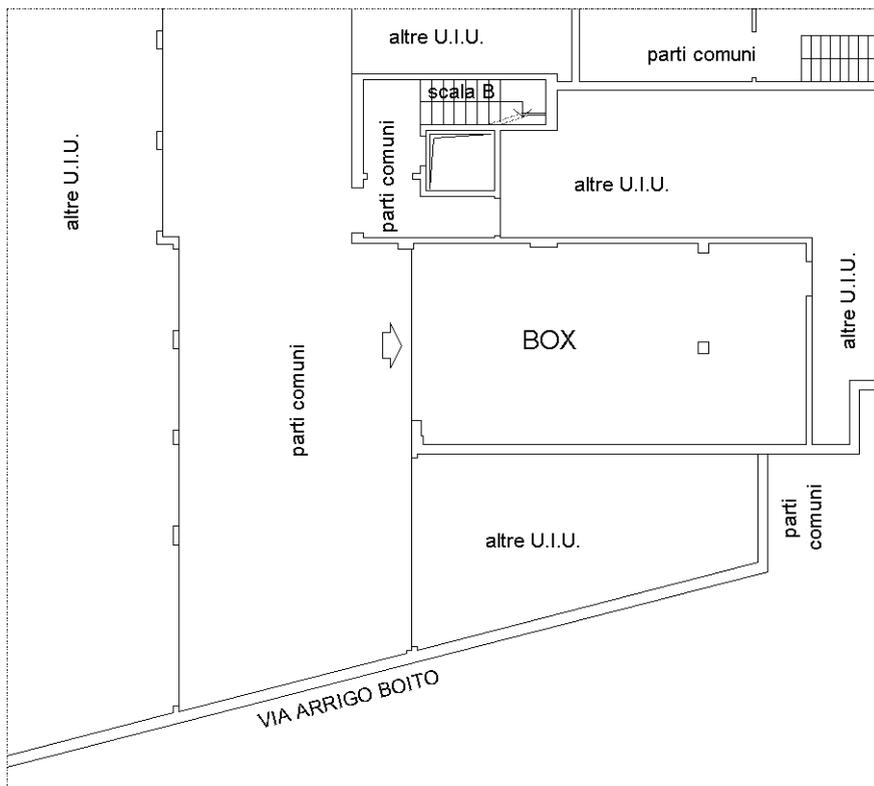

PIANO INTERRATO
(H=240cm)



Ultima planimetria in atti