

**Agenzia del Territorio
CATASTO FABBRICATI
Ufficio Provinciale di
Milano**

Dichiarazione protocollo n. MI0192967 del 03/03/2008

Planimetria di u.i.u. in Comune di Monza

Via Arrigo Boito

civ. 44

Identificativi Catastali:

Sezione:

Foglio: 16

Particella: 352

Subalterno: 4

Compilata da:

Toninelli Marco

Iscritto all'albo:


Geometri

Prov. Lodi


N. 570

Scheda n. 1

Scala 1:200

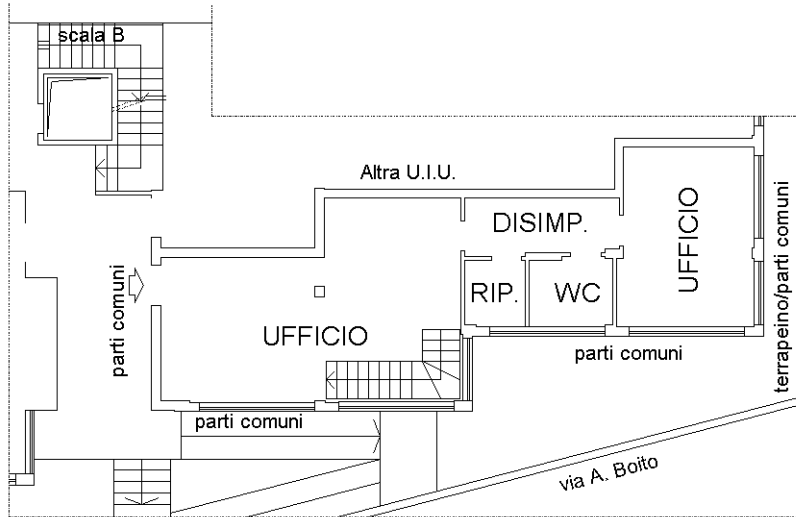

PIANO SEMINTERRATO
(H=300cm)

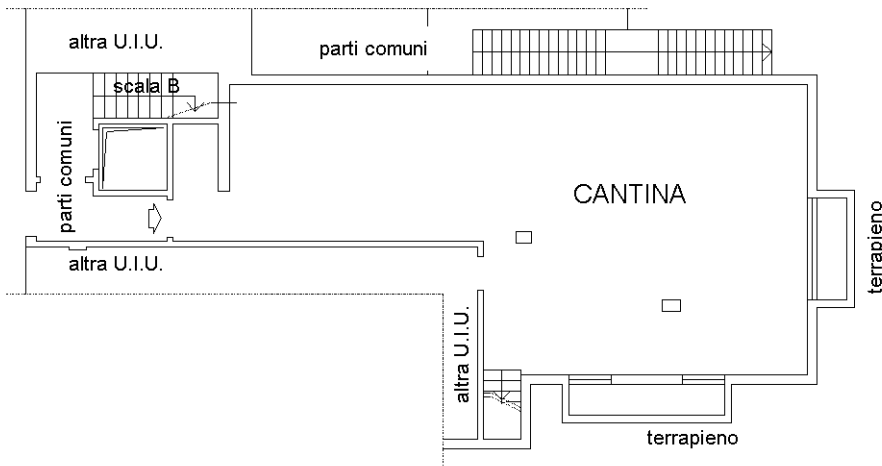

PIANO INTERRATO
(H=240cm)



Ultima planimetria in atti