


PIANO TERRA

VIA CAPPUCCINELLE

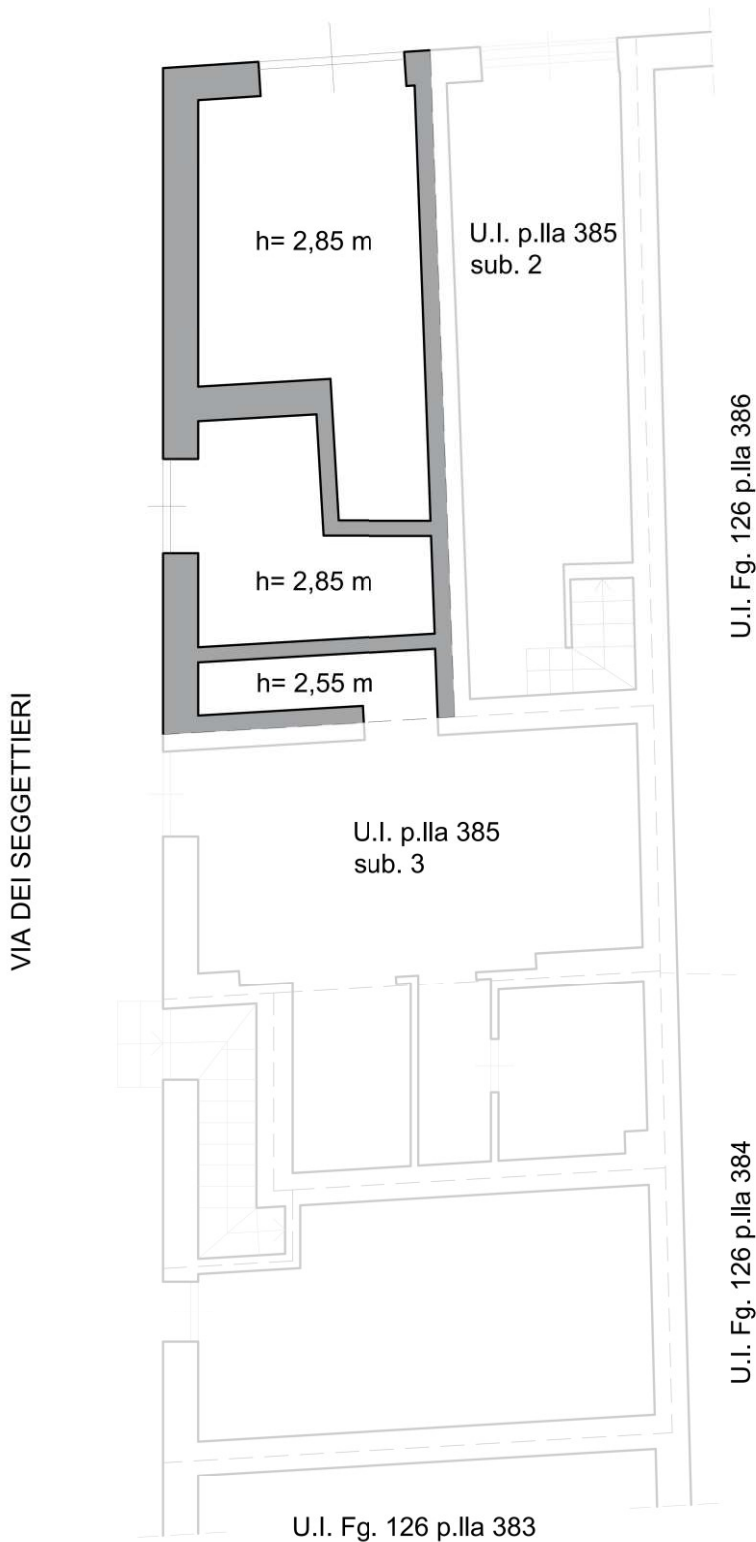

Firmato Da: GIROLAMO GORGONE Emesso Da: ARUBAPEC.EU.QUALIFIED.CERTIFICATES.CA.G1.Serial#: 5485121cb380990

Consulenza Tecnica d'Ufficio RG 98 - 2023

REV. N.:

DESCRIZIONE:

DATA:

Elaborato:

Stato di fatto

TAVOLA
A.01.04

01

Prima emissione

Luglio 2024

Scala 1:100

NCEU di Palermo - fg. 126 p.Ila 385 sub.1


CTU:

Dott. Ing. Girolamo Gorgone

PIANO TERRA

VIA CAPPUCCINELLE

VIA DEI SEGGETTIERI

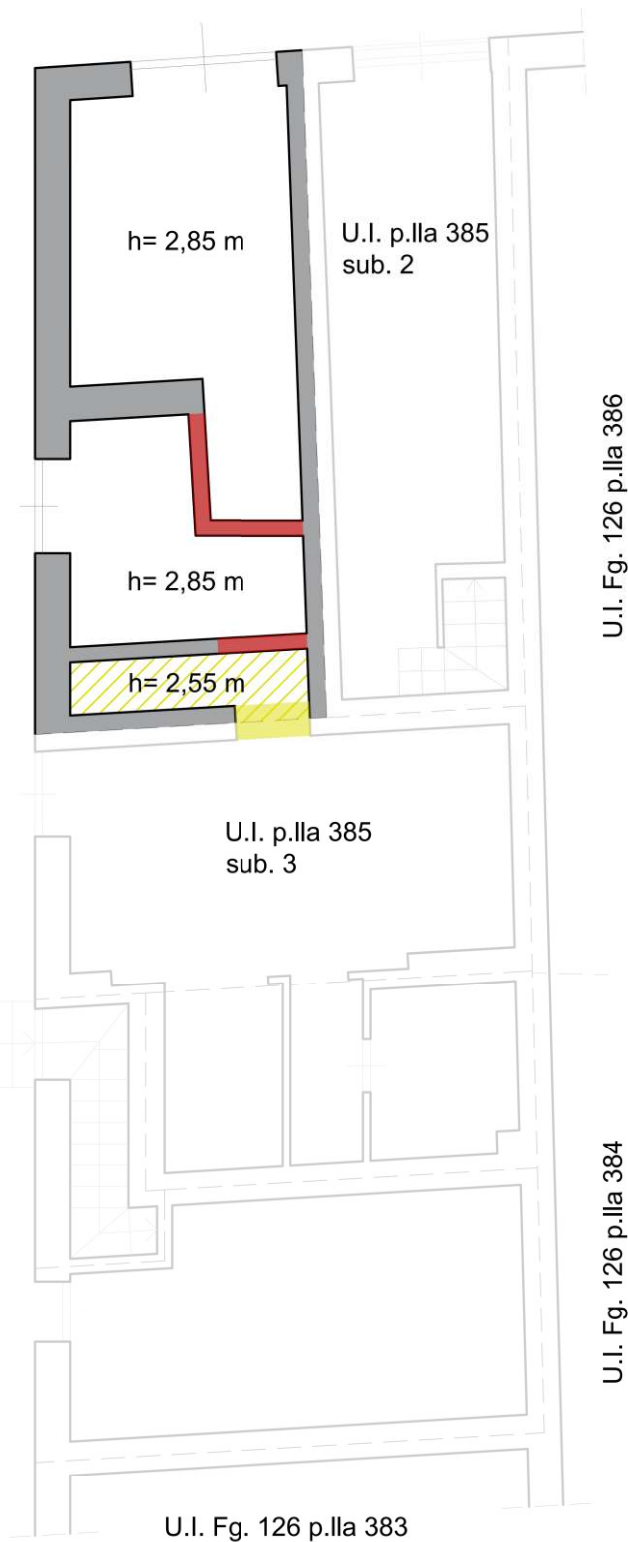

Legenda

- Opere eliminate
- Opere aggiunte
- Superfici sottratte
- Superfici aggiunte
- Superficie a destinazione difforme



Consulenza Tecnica d'Ufficio RG 98 - 2023

REV. N.:	DESCRIZIONE:	DATA:
01	Prima emissione	Luglio 2024

Elaborato:	Individuazione difformità catastali NCEU di Palermo - fg. 126 p.Ila 385 sub.1	TAVOLA A.01.05
Scala 1:100		


CTU:
Dott. Ing. Girolamo Gorgone



PIANO TERRA

VIA CAPPUCCINELLE

VIA DEI SEGGETTIERI

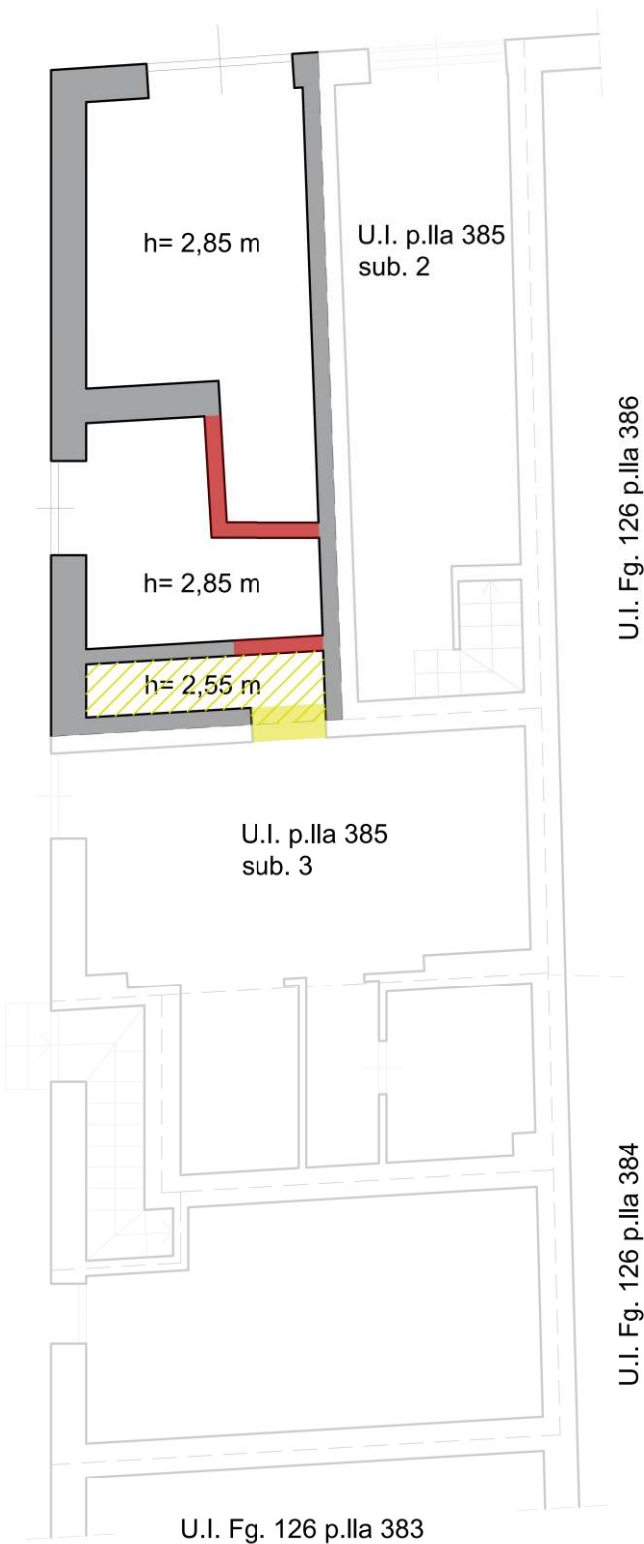

Legenda

- Opere eliminate
- Opere aggiunte
- Superfici sottratte
- Superfici aggiunte
- Superficie a destinazione difforme



Consulenza Tecnica d'Ufficio RG 98 - 2023

REV. N.: DESCRIZIONE: DATA:

Elaborato: **Individuazione difformità urbanistiche** TAVOLA A.01.06
 Scala 1:100 NCEU di Palermo - fg. 126 p.Ila 385 sub.1


01 Prima emissione Luglio 2024

CTU:
 Dott. Ing. *Girolamo Gorgone*


Firmato Da: GIROLAMO GORGONE Emesso Da: ARUBAPEC.EU.QUALIFIED.CERTIFICATES.CA.G1.Serial#: 5485121cb380990



PIANO TERRA

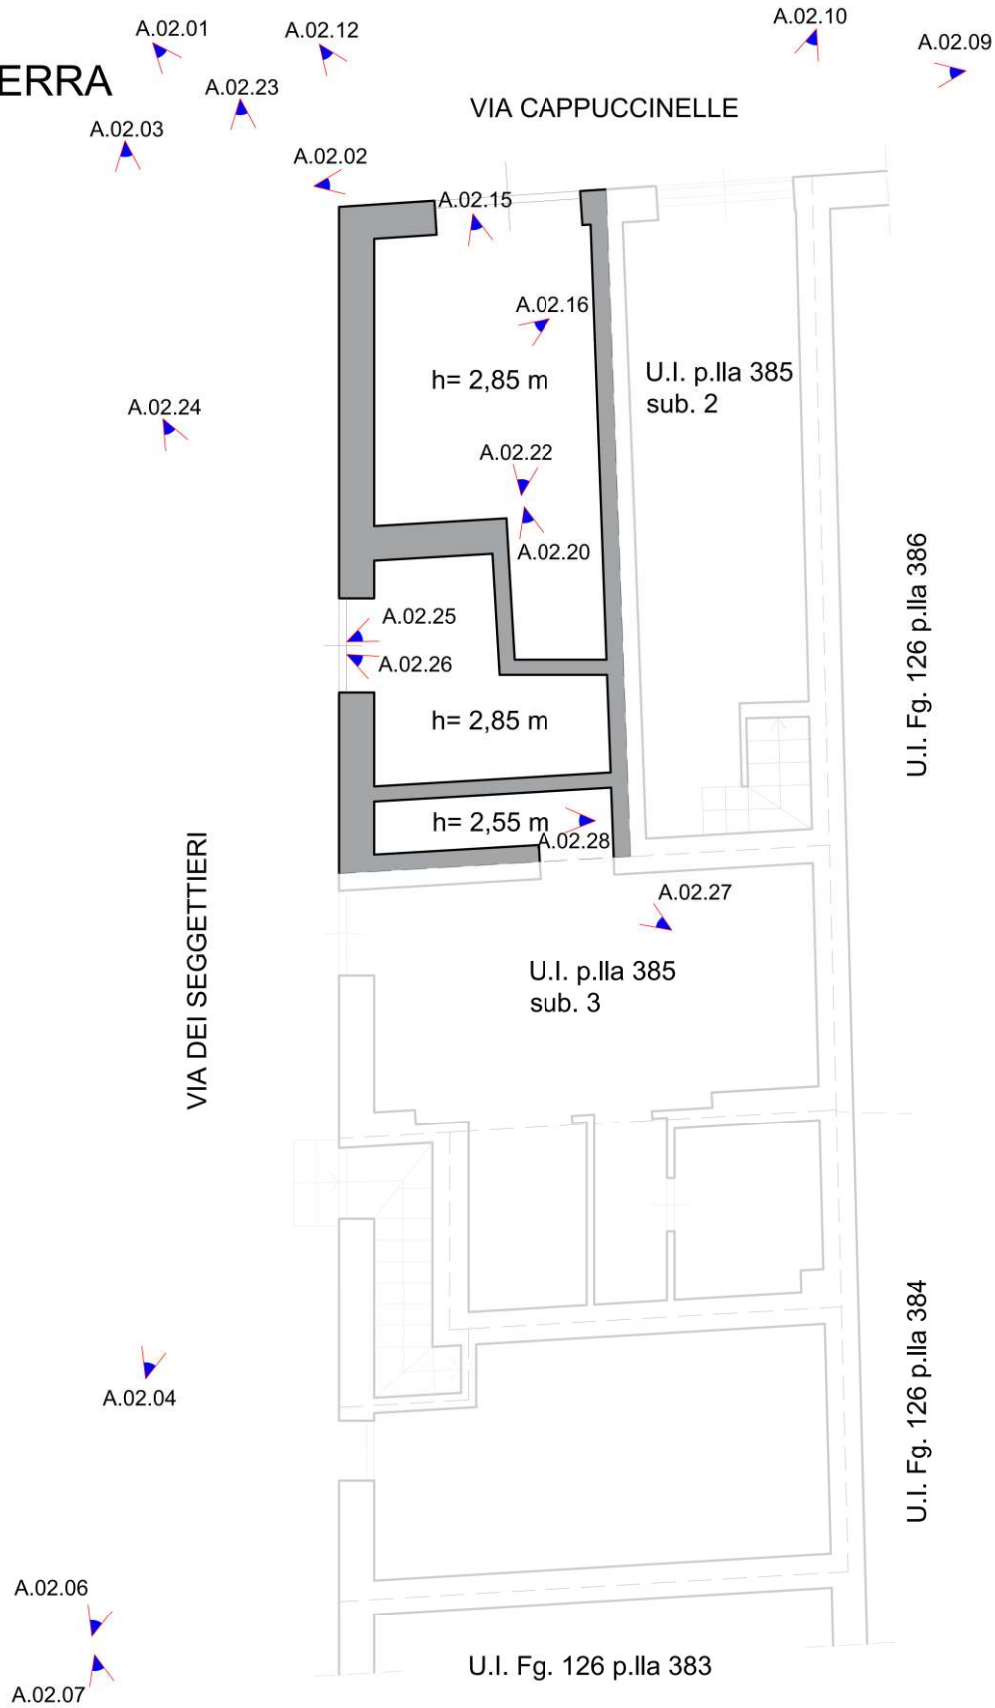

Legenda

 Cono Ottico di Ripresa n Numero Fotogramma di Riferimento



Consulenza Tecnica d'Ufficio RG 98 - 2023

REV. N.:

DESCRIZIONE:

DATA:

Elaborato:

Individuazione coni ottici di ripresa
NCEU di Palermo - fg. 126 p.Ila 385 sub.1

TAVOLA
A.01.07

01

Prima emissione

Luglio 2024

Scala 1:100



CTU:

Dott. Ing. Girolamo Gorgone



PIANO TERRA

PIANO PRIMO AMMEZZATO

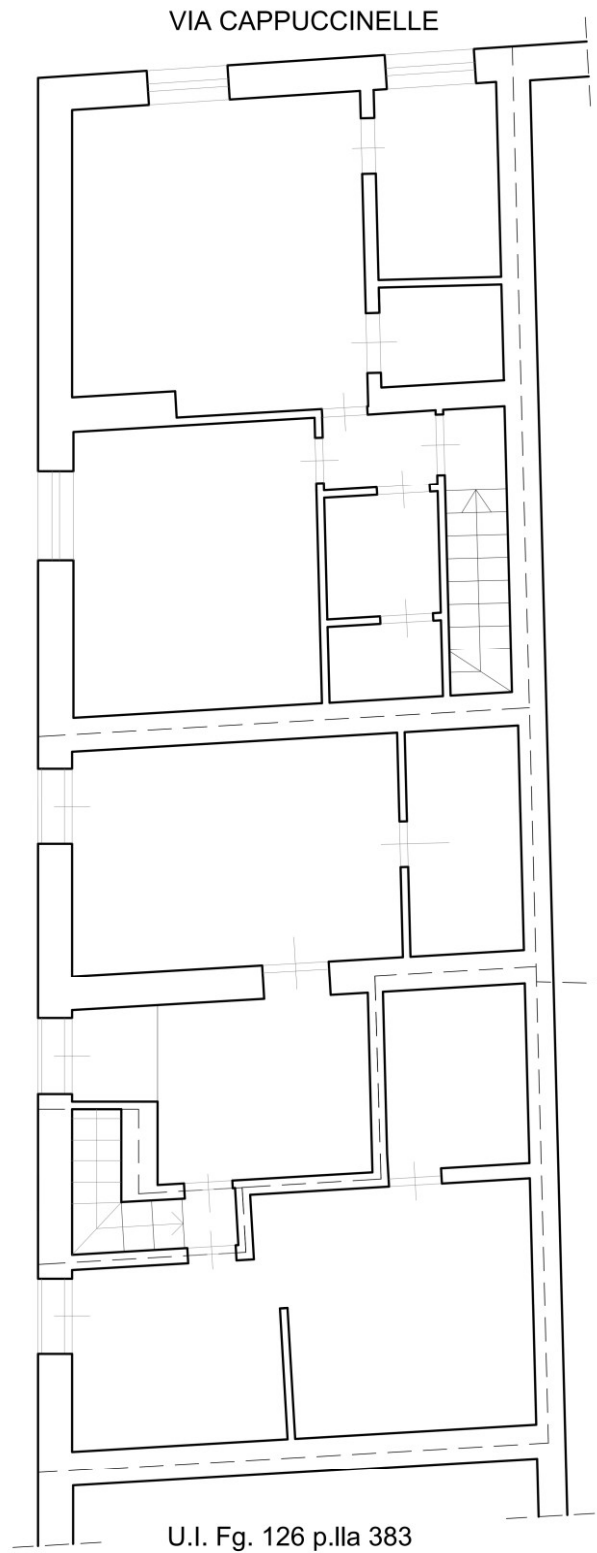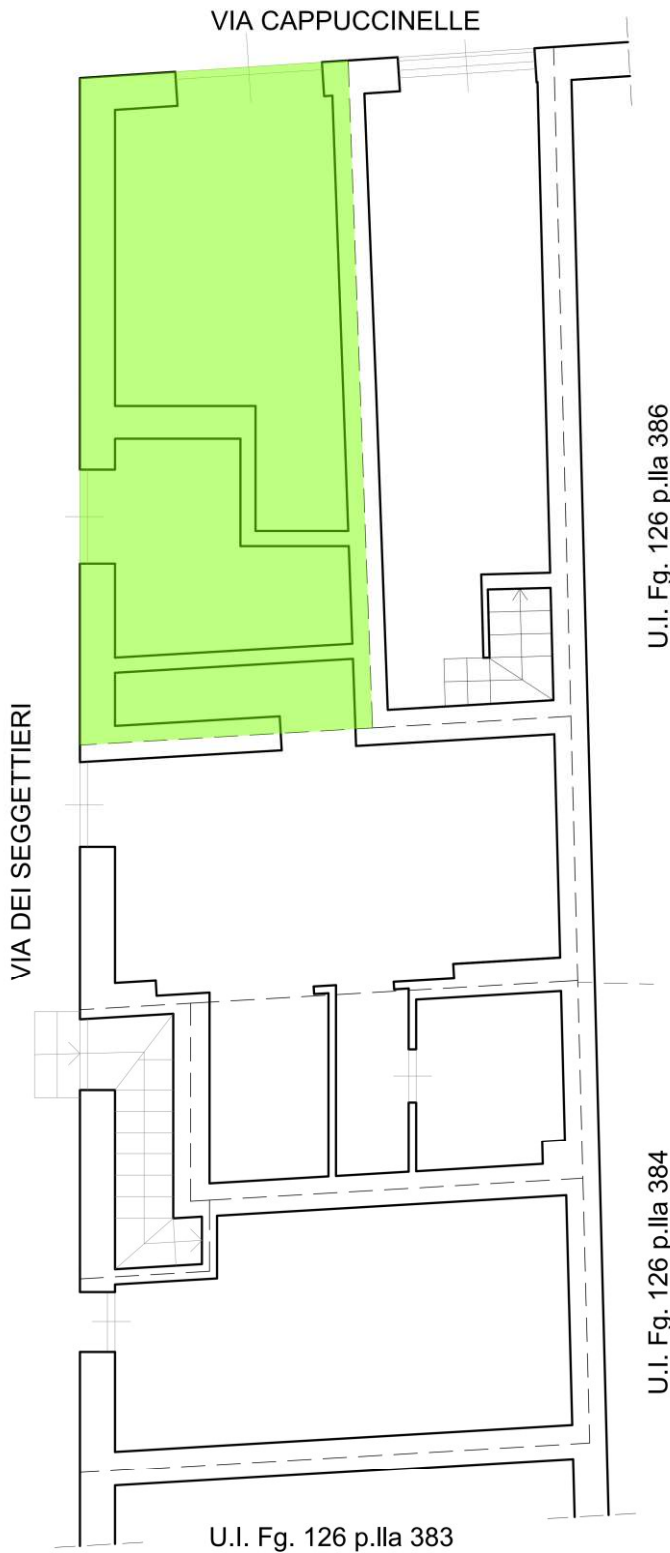

Legenda

Individuazione immobile
NCEU fg. 126 p.IIa 385 sub. 1

Consulenza Tecnica d'Ufficio RG 98 - 2023

Elaborato: **Individuazione Lotto**
NCEU di Palermo - fg. 126 p.IIa 385 sub.1

TAVOLA
A.01.08


CTU:
Dott. Ing. *Girolamo Gorgone*

REV. N.:	DESCRIZIONE:	DATA:
01	Prima emissione	Luglio 2024



PIANO TERRA

PIANO PRIMO AMMEZZATO

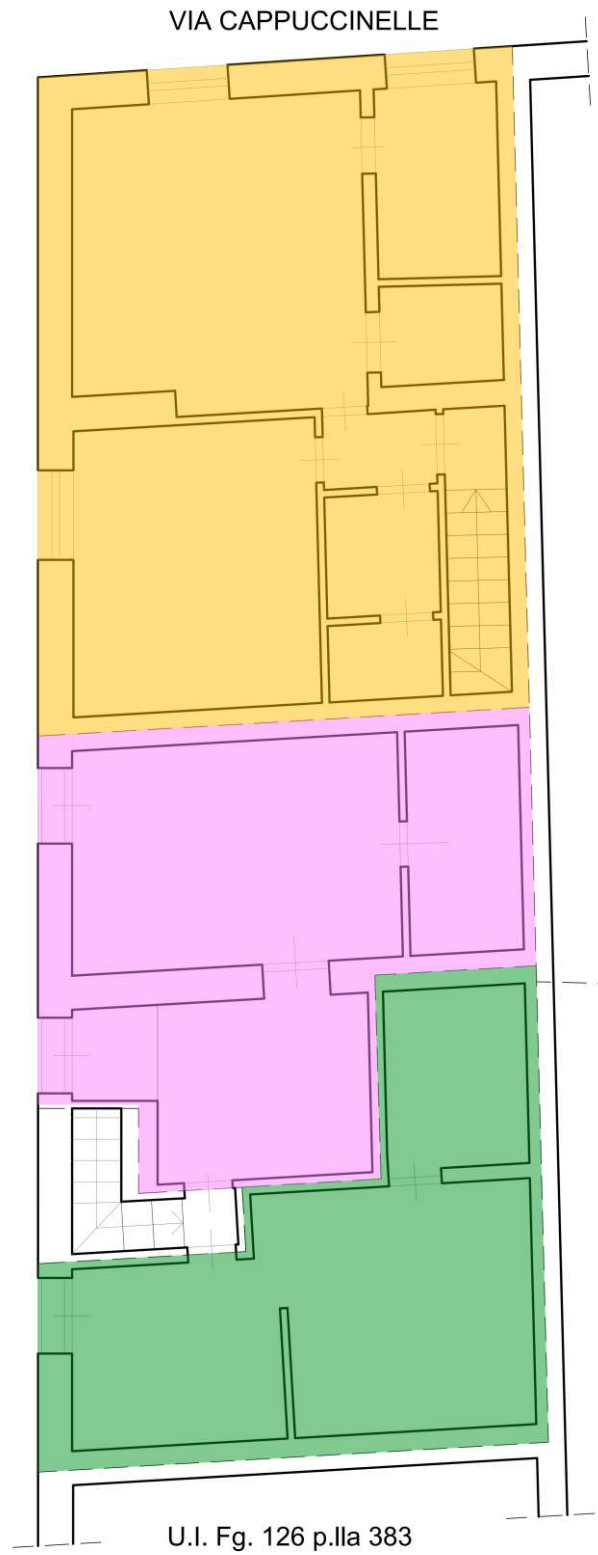

Legenda

- Lotto A
- Lotto B
- Lotto C
- Lotto D
- Lotto E
- Lotto F



Consulenza Tecnica d'Ufficio RG 98 - 2023

REV. N.: DESCRIZIONE: DATA:

Elaborato: TAVOLA A.01.09

Scala 1:100

Individuazione Lotti

01	Prima emissione	Luglio 2024

CTU:
Dott. Ing. Girolamo Gorgone