


# PIANO TERRA

VIA CAPPUCCINELLE

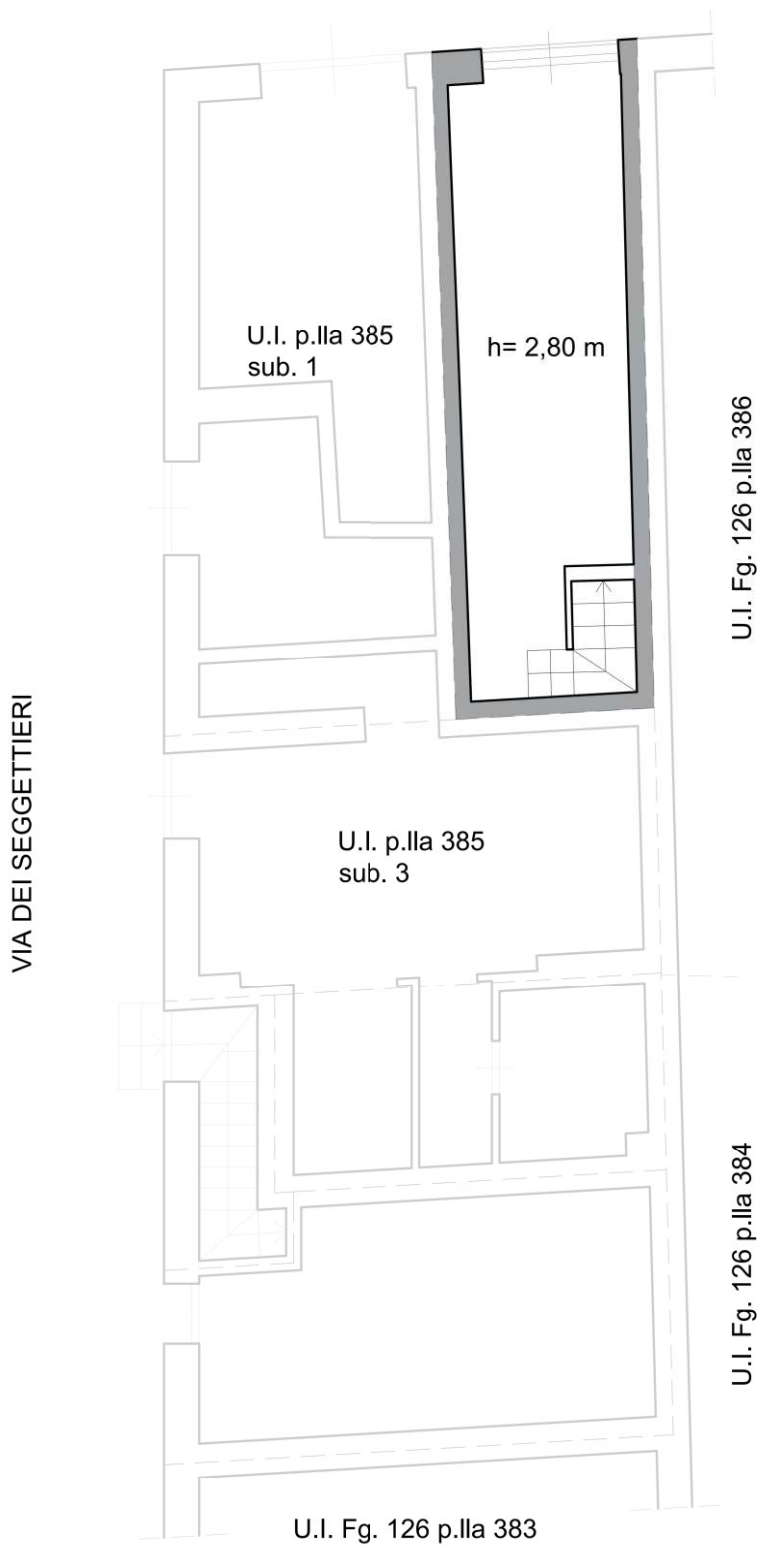


Firmato Da: GIROLAMO GORGONE Emesso Da: ARUBAPEC.EU.QUALIFIED.CERTIFICATEES.CA.G1.Serial#: 5485121cb380990

Consulenza Tecnica d'Ufficio RG 98 - 2023		REV. N.:	DESCRIZIONE:	DATA:
Elaborato:	<b>Stato di fatto</b> NCEU di Palermo - fg. 126 p.Ila 385 sub. 2	01	Prima emissione	Luglio 2024
Scala 1:100				
CTU: Dott. Ing. Girolamo Gorgone				

TAVOLA  
B.01.04.01

# PIANO PRIMO AMMEZZATO

VIA CAPPUCCINELLE

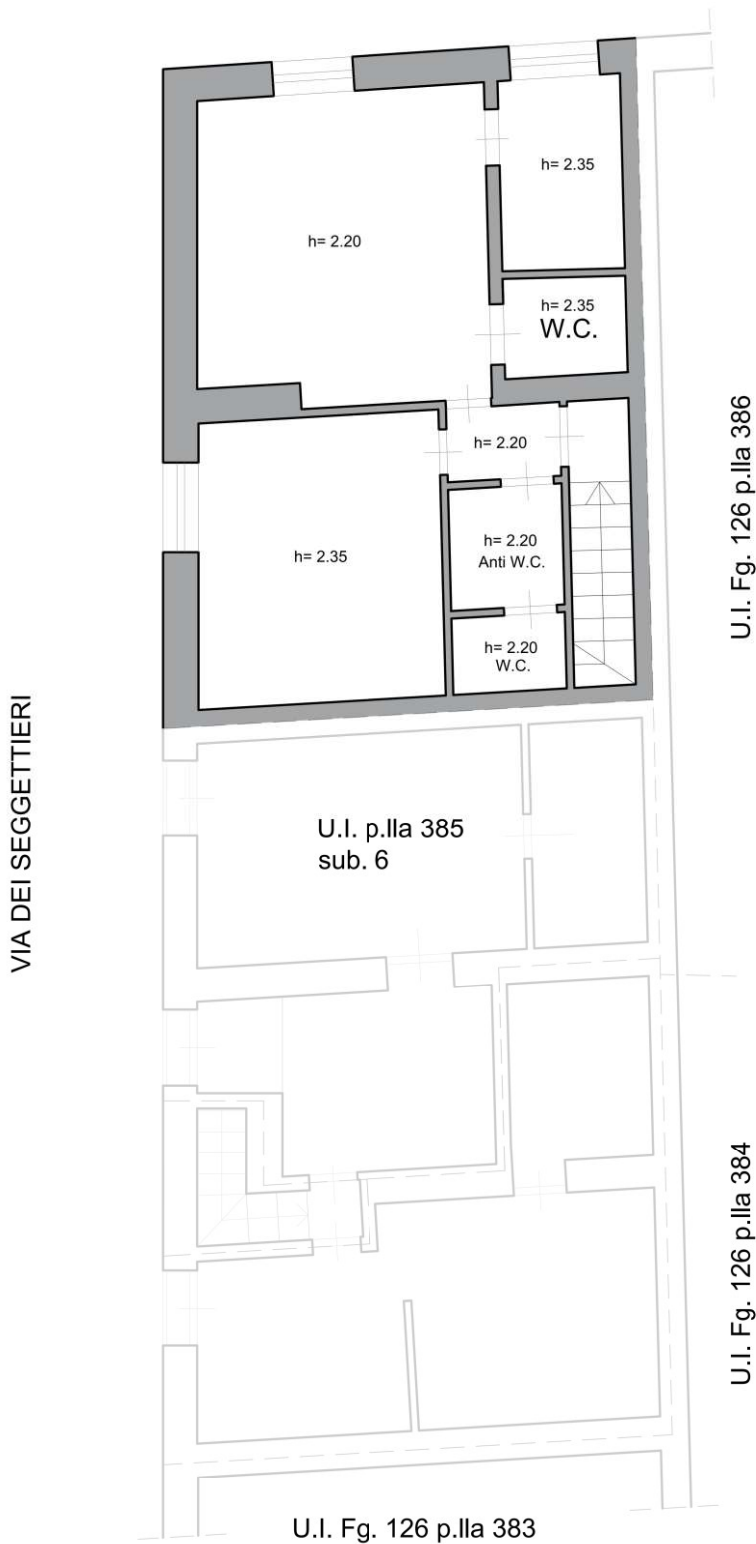


Firmato Da: GIROLAMO GORGONE Emesso Da: ARUBAPEC.EU.QUALIFIED.CERTIFICATES.CA.G1.Serial#: 5485121cb380990

Consulenza Tecnica d'Ufficio RG 98 - 2023			REV. N.:	DESCRIZIONE:	DATA:
Elaborato:	<b>Stato di fatto</b> NCEU di Palermo - fg. 126 p.Ila 385 sub. 2	TAVOLA B.01.04.02	01	Prima emissione	Luglio 2024
Scala 1:100					
CTU: Dott. Ing. Girolamo Gorgone					






# PIANO TERRA

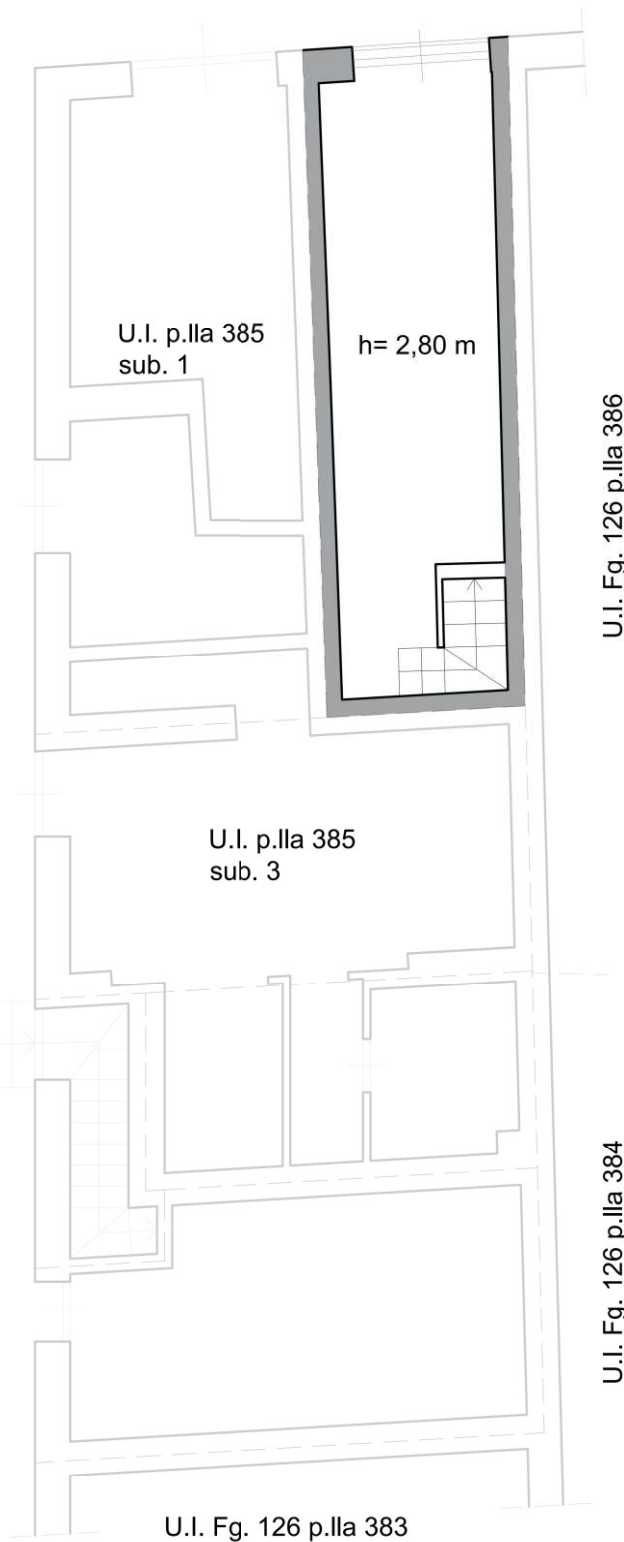VIA CAPPUCCINELLE

VIA DEI SEGGETTIERI

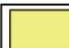

## Legenda

	Opere eliminate		Opere aggiunte
	Superfici sottratte		Superfici aggiunte
	Superficie a destinazione difforme		



Consulenza Tecnica d'Ufficio RG 98 - 2023

REV. N.:

DESCRIZIONE:

DATA:

Elaborato:

**Individuazione difformità catastali**  
NCEU di Palermo - fg. 126 p.Ila 385 sub. 2

TAVOLA  
B.01.05.01

01

Prima emissione

Luglio 2024

Scala 1:100

CTU:


Dott. Ing. Girolamo Gorgone



# PIANO PRIMO AMMEZZATO

VIA CAPPUCCINELLE

VIA DEI SEGGETTIERI

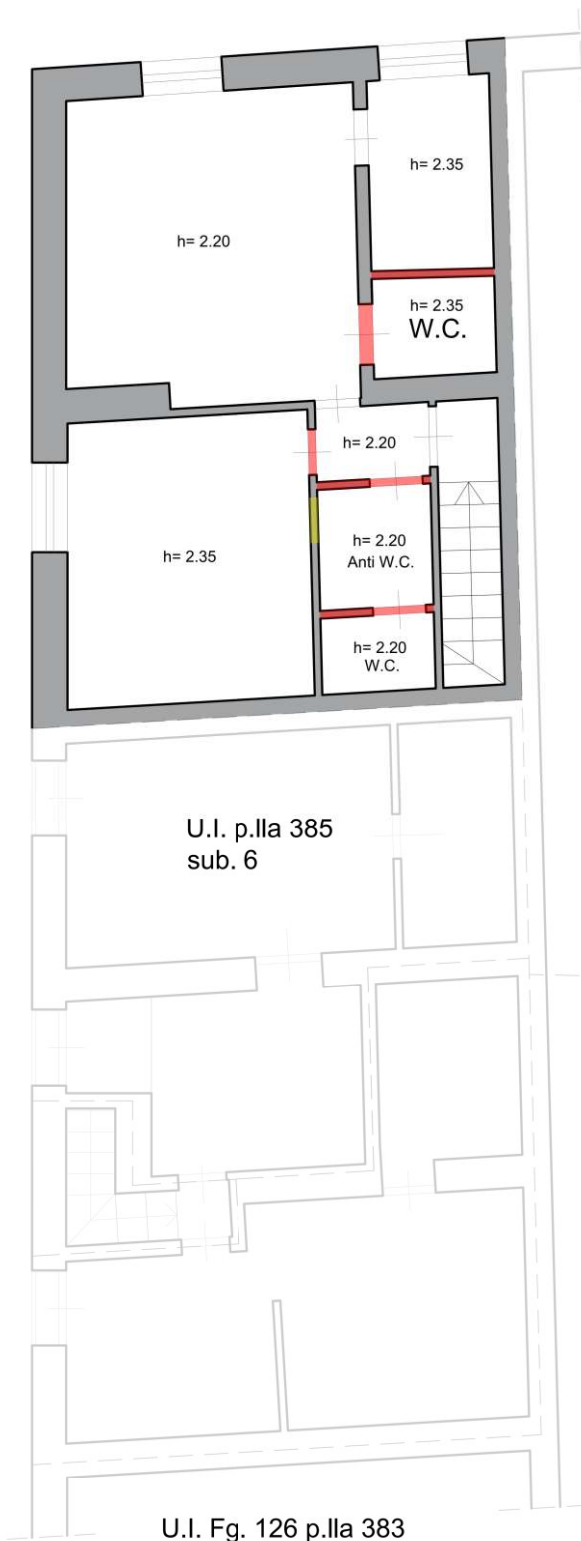

Legenda			
	Opere eliminate		Opere aggiunte
	Superfici sottratte		Superfici aggiunte
	Superficie a destinazione difforme		



Consulenza Tecnica d'Ufficio RG 98 - 2023		
Elaborato:	Individuazione difformità catastali NCEU di Palermo - fg. 126 p.Ila 385 sub. 2	TAVOLA B.01.05.02
Scala 1:100		
CTU: Dott. Ing. Girolamo Gorgone		


REV. N.:	DESCRIZIONE:	DATA:
01	Prima emissione	Luglio 2024






Firmato Da: GIROLAMO GORGONE Emesso Da: ARUBAPEC.EU.QUALIFIED.CERTIFICATES.CA.G1.Serial#: 5485121cb380990

# PIANO TERRA

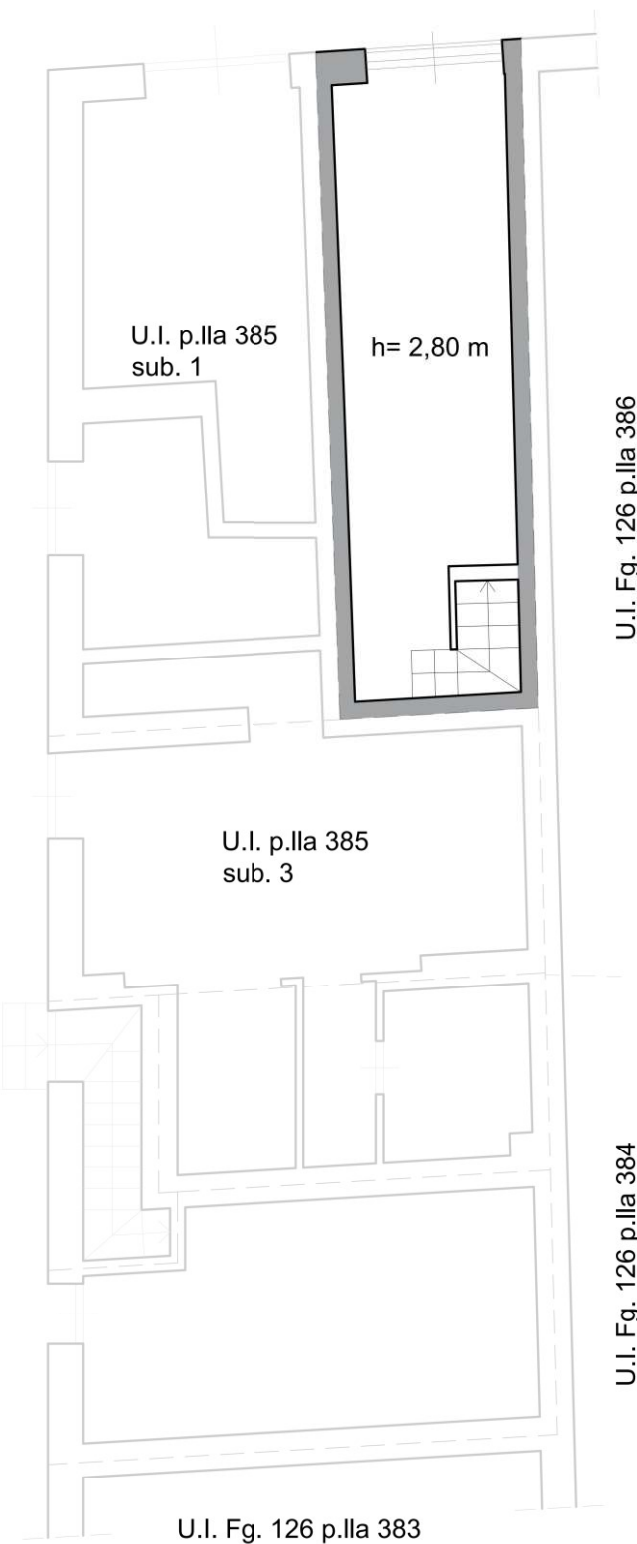VIA CAPPUCCINELLE

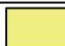VIA DEI SEGGETTIERI



Legenda			
	Opere eliminate		Opere aggiunte
	Superfici sottratte		Superfici aggiunte
	Superficie a destinazione difforme		



Consulenza Tecnica d'Ufficio RG 98 - 2023		
Elaborato:	Individuazione difformità urbanistiche NCEU di Palermo - fg. 126 p.Ila 385 sub. 2	TAVOLA B.01.06.01
Scala 1:100		
CTU: Dott. Ing. Girolamo Gorgone		


REV. N.:	DESCRIZIONE:	DATA:
01	Prima emissione	Luglio 2024

Firmato Da: GIROLAMO GORGONE Emesso Da: ARUBAPEC.EU.QUALIFIED.CERTIFICATEES.CA.G1.Serial#: 5485121cb380990






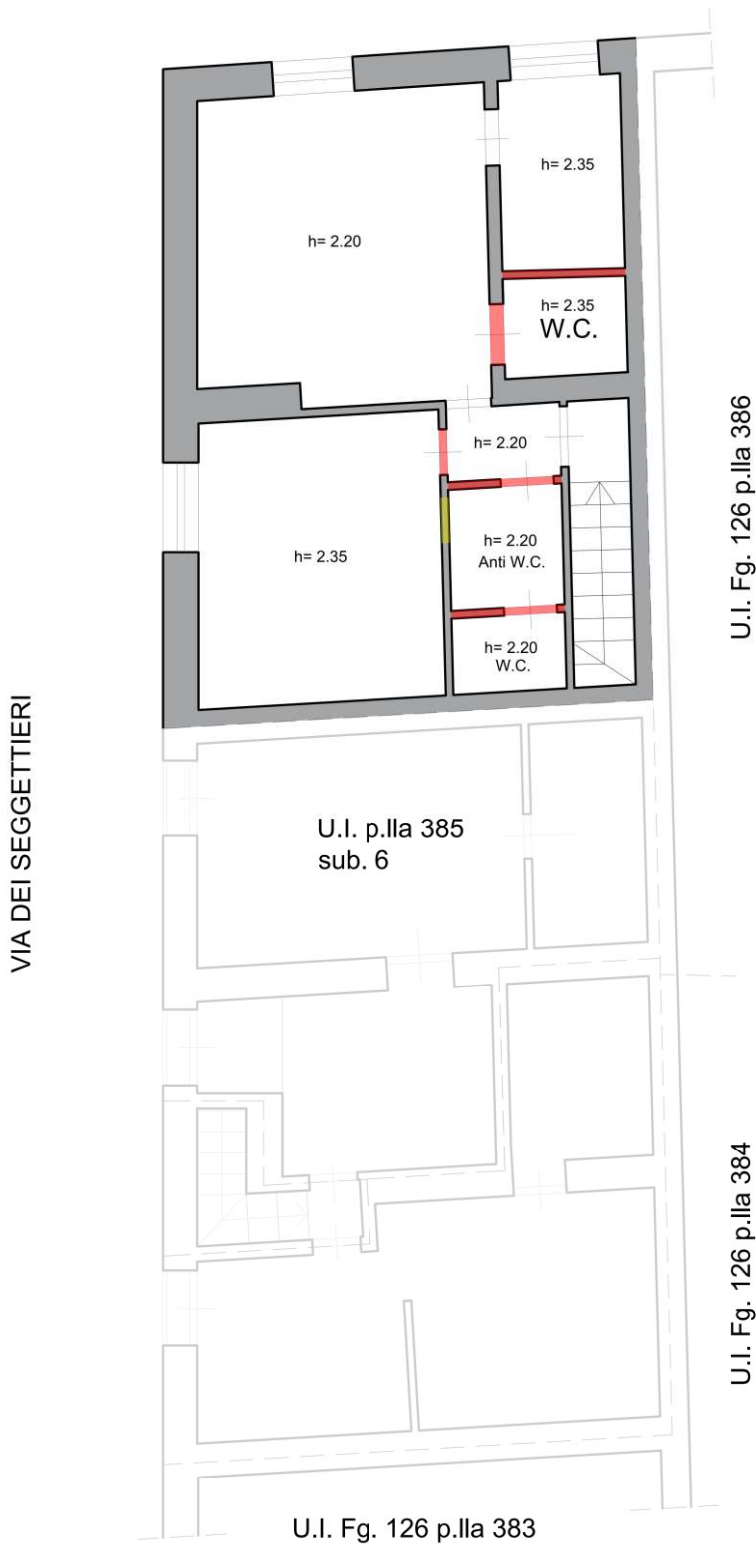

# PIANO PRIMO AMMEZZATO

VIA CAPPUCCINELLE

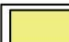

## Legenda

 Opere eliminate	 Opere aggiunte
 Superfici sottratte	 Superfici aggiunte
 Superficie a destinazione difforme	



Consulenza Tecnica d'Ufficio RG 98 - 2023

REV. N.:

DESCRIZIONE:

DATA:

Elaborato: Individuazione difformità urbanistiche  
NCEU di Palermo - fg. 126 p.Ila 385 sub. 2

TAVOLA  
B.01.06.02

01


Prima emissione

Luglio 2024


Scala 1:100

CTU:  
Dott. Ing. Girolamo Gorgone

# PIANO TERRA

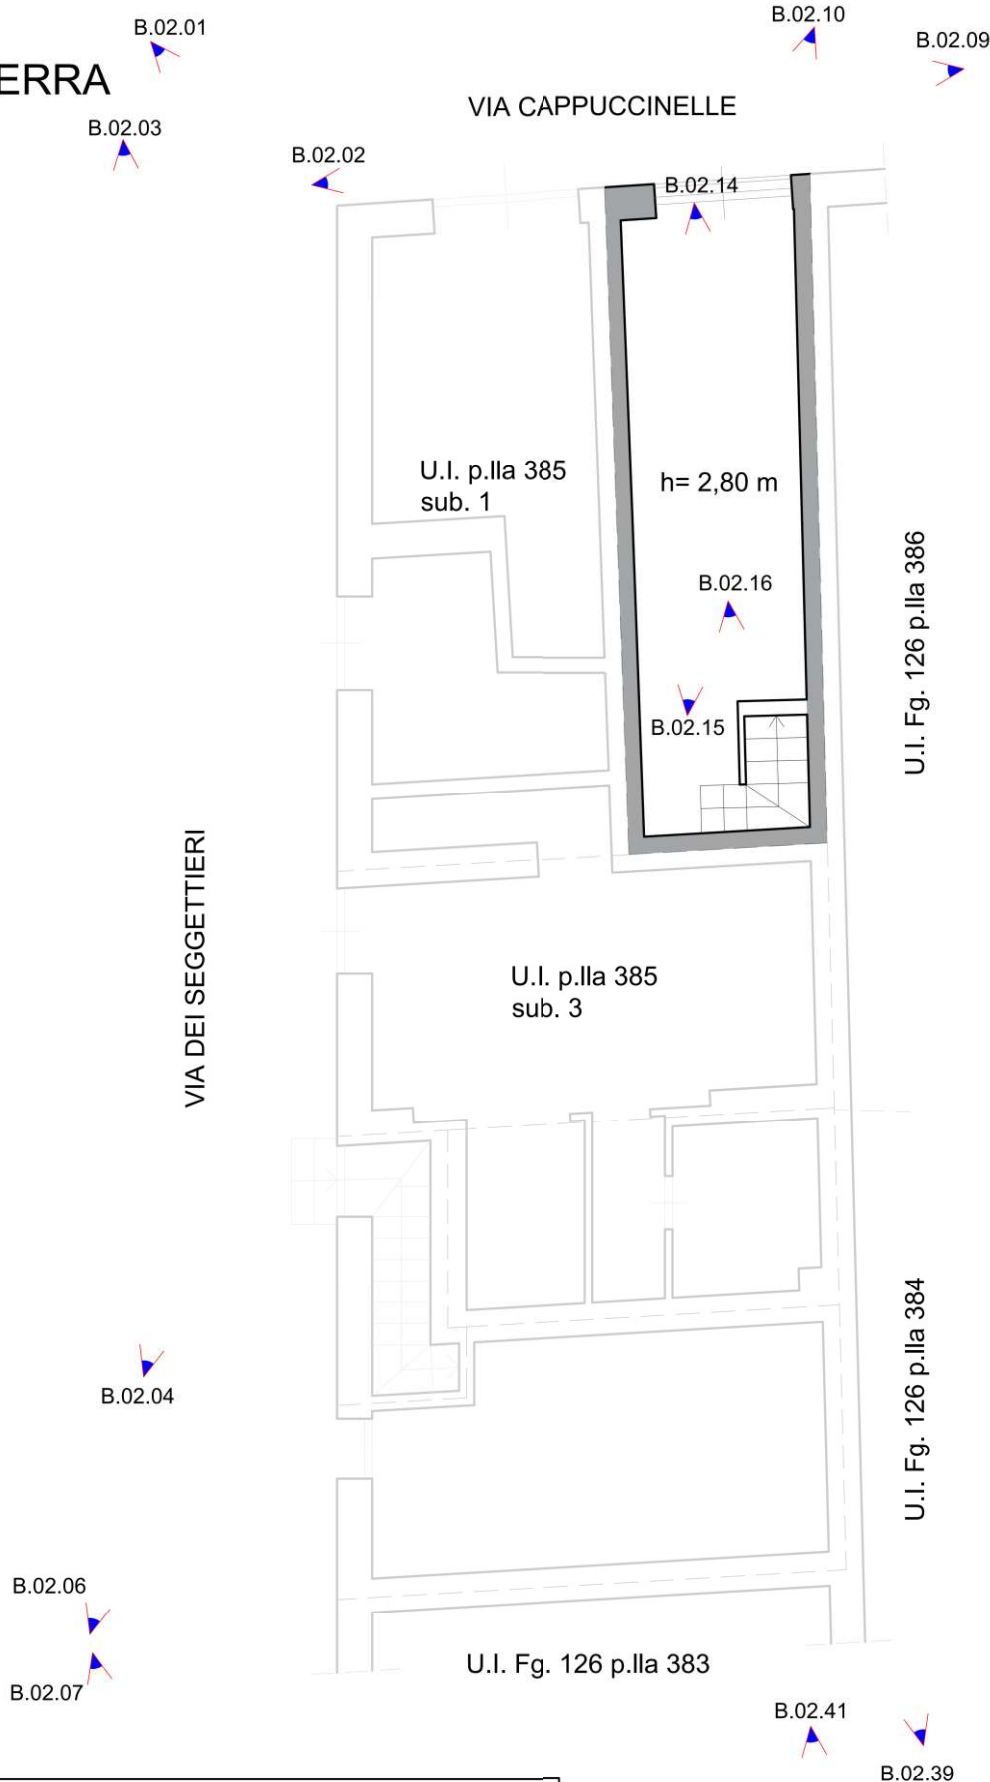

## Legenda

 Cono Ottico di Ripresa      n    Numero Fotogramma di Riferimento

Consulenza Tecnica d'Ufficio RG 98 - 2023

REV. N.:

DESCRIZIONE:

DATA:

Elaborato:

**Individuazione coni ottici di ripresa**  
NCEU di Palermo - fg. 126 p.Ila 385 sub. 2

TAVOLA  
B.01.07.01

01

Prima emissione

Luglio 2024

Scala 1:100


CTU:

Dott. Ing. Girolamo Gorgone



# PIANO PRIMO AMMEZZATO

VIA CAPPUCCINELLE

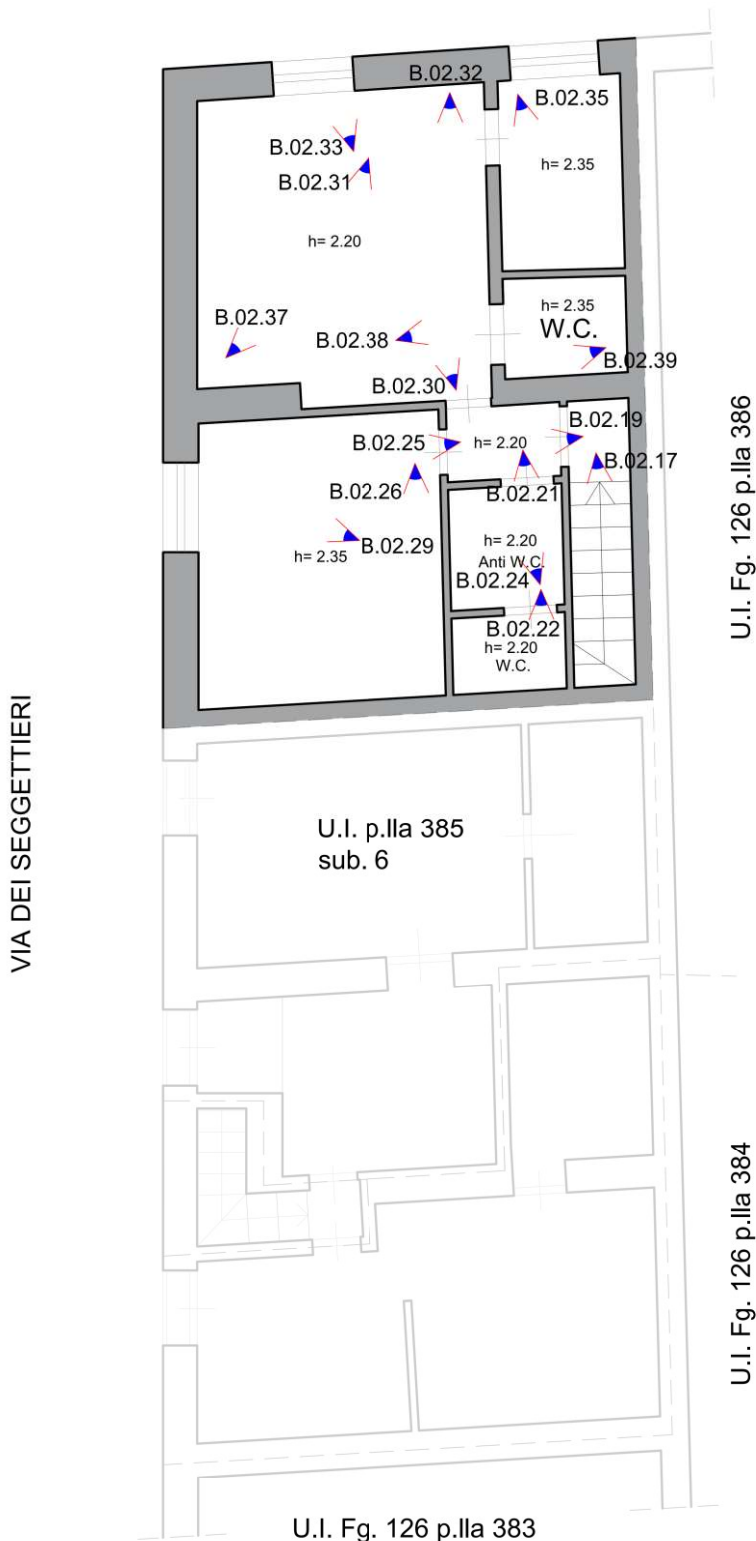

VIA DEI SEGGETTIERI

U.I. Fig. 126 p.la 386

U.I. Fig. 126 p.la 384

U.I. Fig. 126 p.la 383

U.I. p.la 385  
sub. 6



## Legenda

Cono Ottico di Ripresa      n      Numero Fotogramma di Riferimento

Consulenza Tecnica d'Ufficio RG 98 - 2023

REV. N.:

DESCRIZIONE:

DATA:

Elaborato:

**Individuazione coni ottici di ripresa**  
NCEU di Palermo - fg. 126 p.la 385 sub. 2

TAVOLA  
B.01.07.02

01

Prima emissione

Luglio 2024

Scala 1:100



CTU:

Dott. Ing. Girolamo Gorgone




# PIANO TERRA

# PIANO PRIMO AMMEZZATO

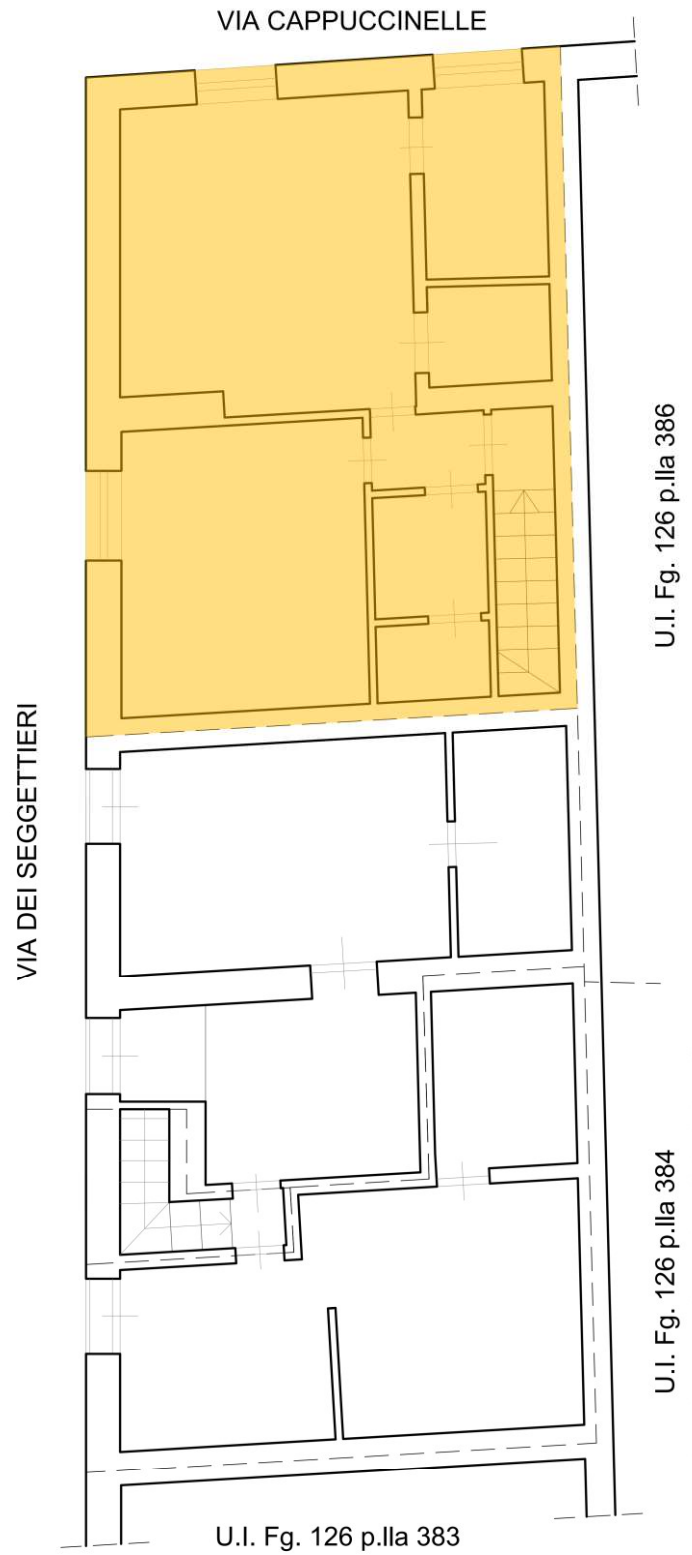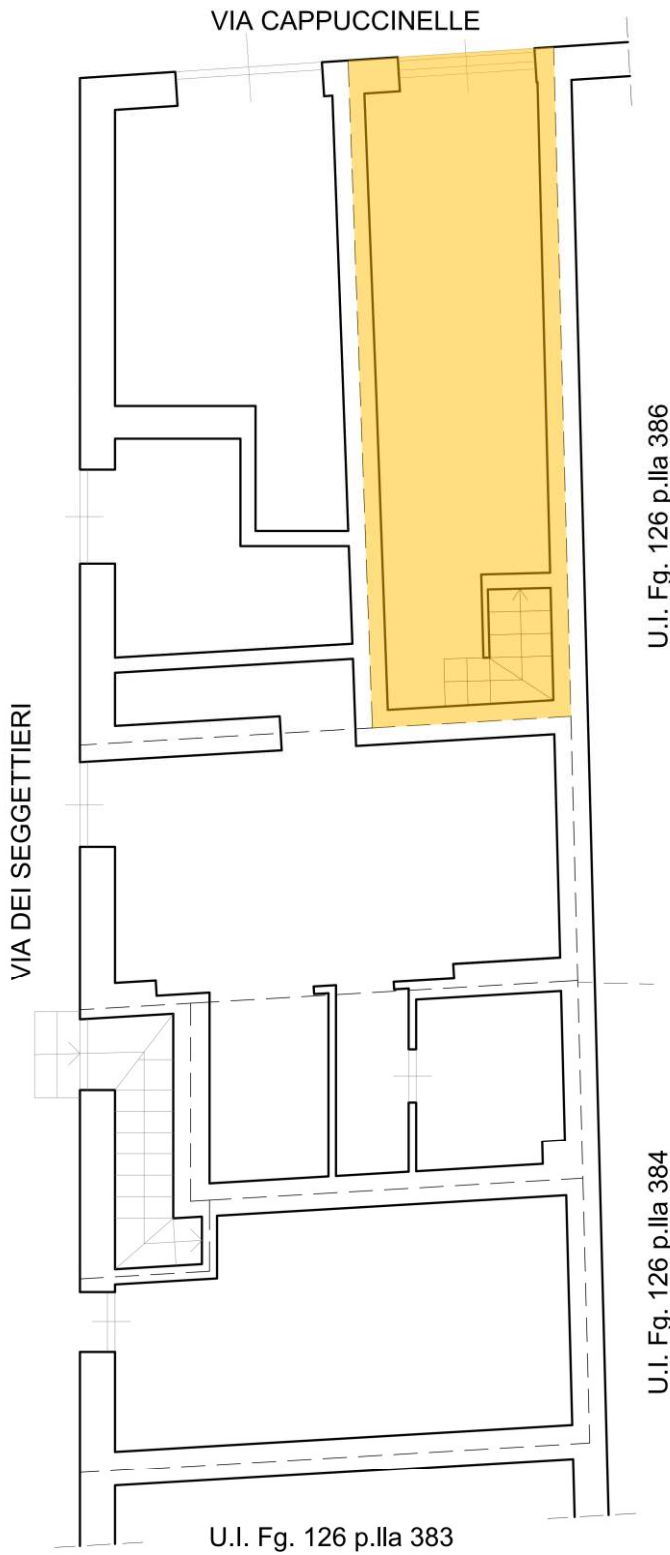

## Legenda

 Individuazione immobile  
NCEU fg. 126 p.IIa 385 sub. 2

Consulenza Tecnica d'Ufficio RG 98 - 2023

Elaborato: **Individuazione Lotto**  
NCEU di Palermo - fg. 126 p.IIa 385 sub.2

TAVOLA  
B.01.08


CTU:  
Dott. Ing. *Girolamo Gorgone*

REV. N.:	DESCRIZIONE:	DATA:
01	Prima emissione	Luglio 2024







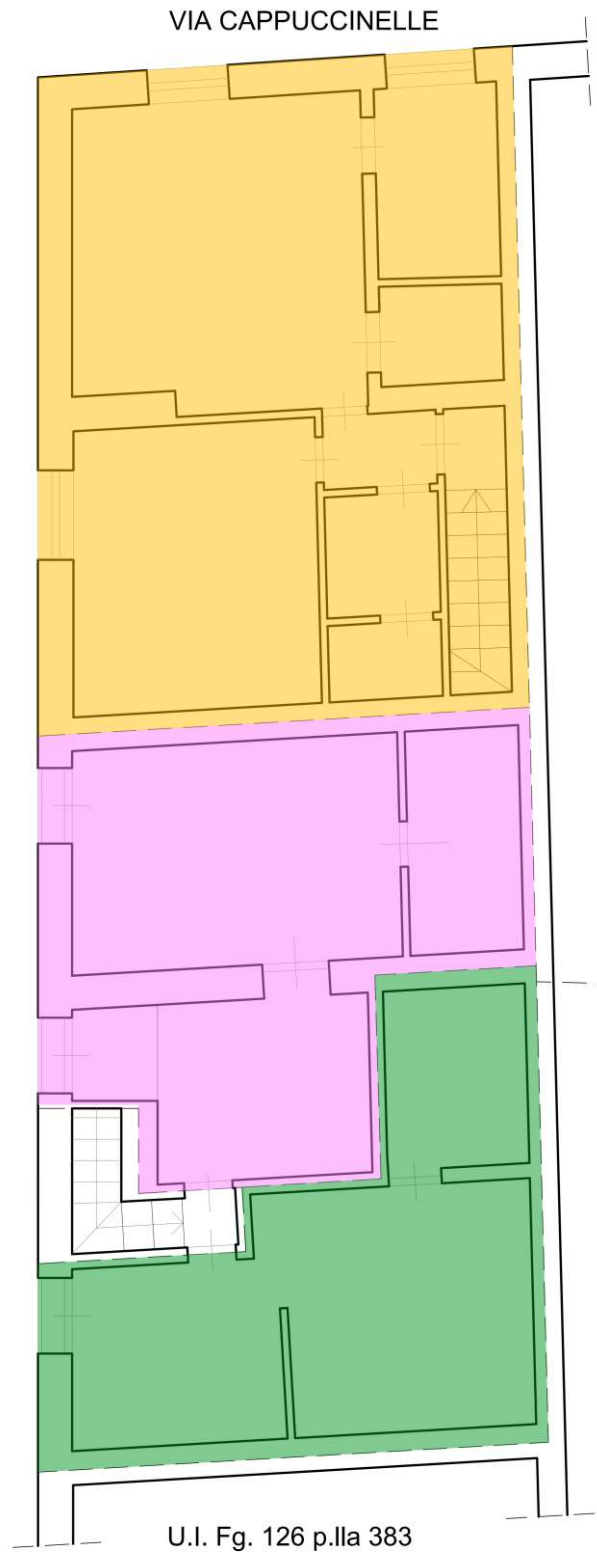

# PIANO TERRA

# PIANO PRIMO AMMEZZATO



## Legenda

 Lotto A	 Lotto B	 Lotto C
 Lotto D	 Lotto E	 Lotto F



Consulenza Tecnica d'Ufficio RG 98 - 2023

REV. N.:

DESCRIZIONE:

DATA:

Elaborato:

Individuazione Lotti

TAVOLA  
B.01.09

01

Prima emissione

Luglio 2024

Scala 1:100

CTU:

Dott. Ing. Girolamo Gorgone