



Agenzia del Territorio
CATASTO FABBRICATI
Ufficio provinciale di Mantova

ELABORATO PLANIMETRICO	Compilato da: Grandi Arnaldo	Iscritto all'albo: Geometri	Prov. Mantova	N. 984
Comune di Moglia	Sezione:	Foglio: 26	Particella: 329	17/02/2010 del
Dimostrazione grafica dei subalterni				
Tipo Mappale n. 16074 del 12/02/2010 Scala 1 : 200				


MAPPALI 422, 423 E 424

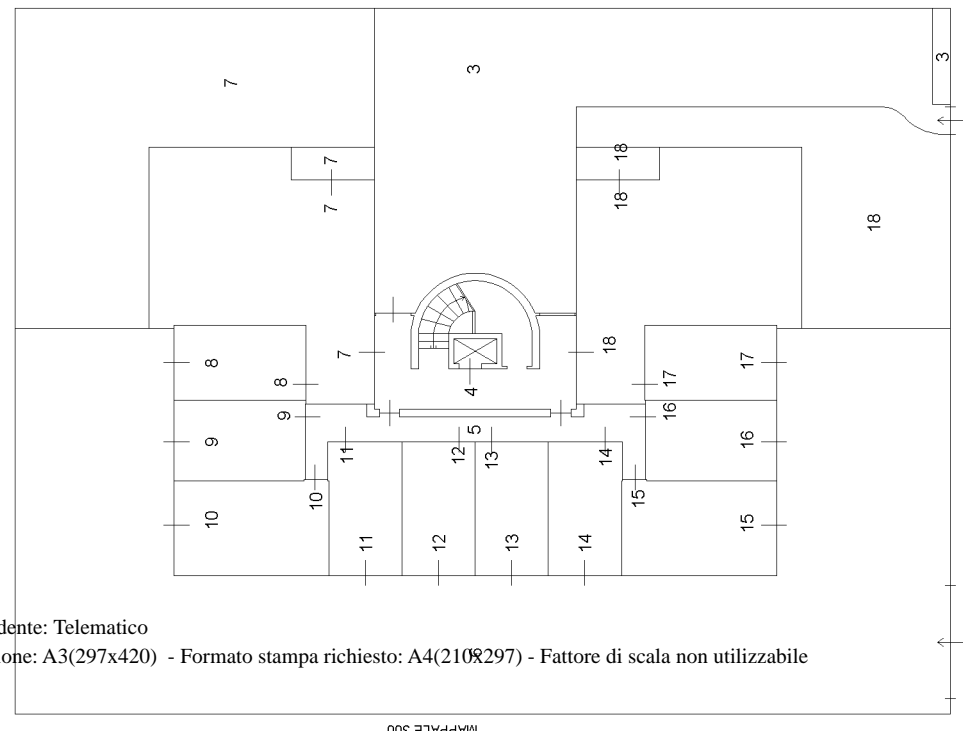


VIA GRIECO
PIANO TERRA

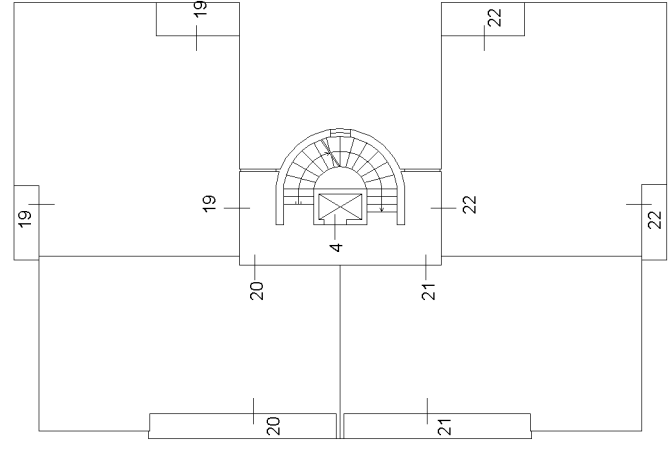

PIANO PRIMO

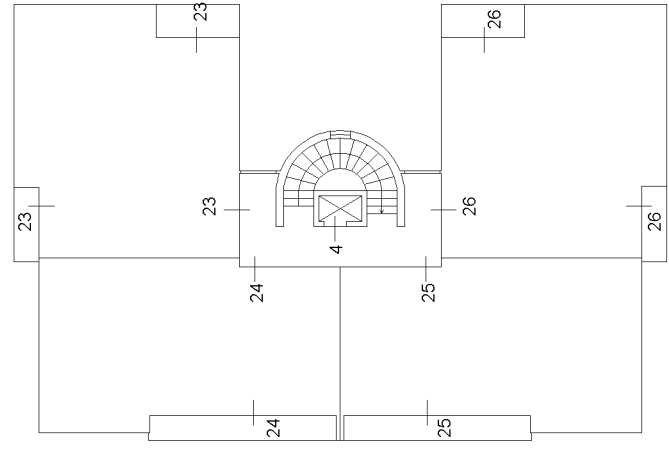

PIANO SECONDO

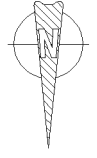

Agenzia delle Entrate
CATASTO FABBRICATI
Ufficio Provinciale di
Mantova

Dichiarazione protocollo n. _____ del _____

Comune di Moglia

Via Grieco R.

civ. SNC

Identificativi Catastali:

Sezione:

Foglio: 26

Particella: 329

Subalterno: 12

Compilata da:

Sacchi Bruno

Iscritto all'albo:

Ingegneri

Prov. Mantova

N. 891

Planimetria

Scheda n. 1

Scala 1:200

PIANO TERRA

