
TRIBUNALE ORDINARIO DI SAVONA
ESPROPRIAZIONE IMMOBILIARE 152/2023
Giudice dott. Davide Atzeni

ALLEGATO A
alla perizia estimativa


MAPPA E PLANIMETRIE CATASTALI




Giudice dott.Davide Atzeni

ELABORATO PLANIMETRICO	Compilato da: Colombo Alessandro	Iscritto all'albo: Geometri	Prov. Imperia	N. 01707
Comune di Stellanello	Sezione: 16	Foglio: 16	Particella: 150	del
Dimostrazione grafica dei subalterni		Tipo Mappale n.		Scala 1 : 500
		Pr. n. 02/21		del
		n. 03/05/2017		


Piano Primo Sottostrada

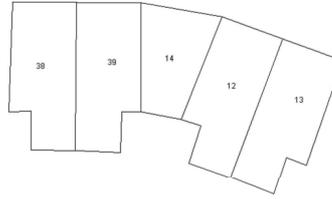

Piano Secondo Sottostrada

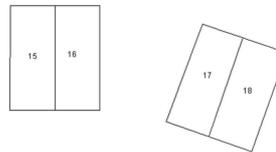

Piano Terra

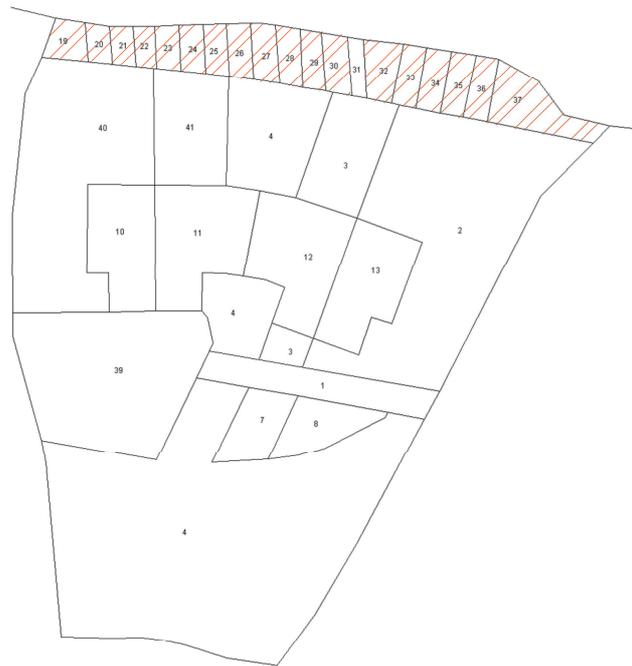

Piano Primo



Agenzia delle Entrate
CATASTO FABBRICATI
 Ufficio provinciale di Savona


Ultima planimetria in atti

Data: 19/12/2023 - n. 204493 - Richiedente: Telematico

Totale schede: 1 - Formato di acquisizione: A3(297x420) - Formato stampa richiesto: A4(210x297) - Fattore di scala non utilizzato

ELABORATO PLANIMETRICO Comune di Stellanello Foglio 16 mappale 150

STU arch. Mauro Micheletti
Corso Italia 29/10 - 17100 Savona - tel 3475427032 - mmacstudio@gmail.com

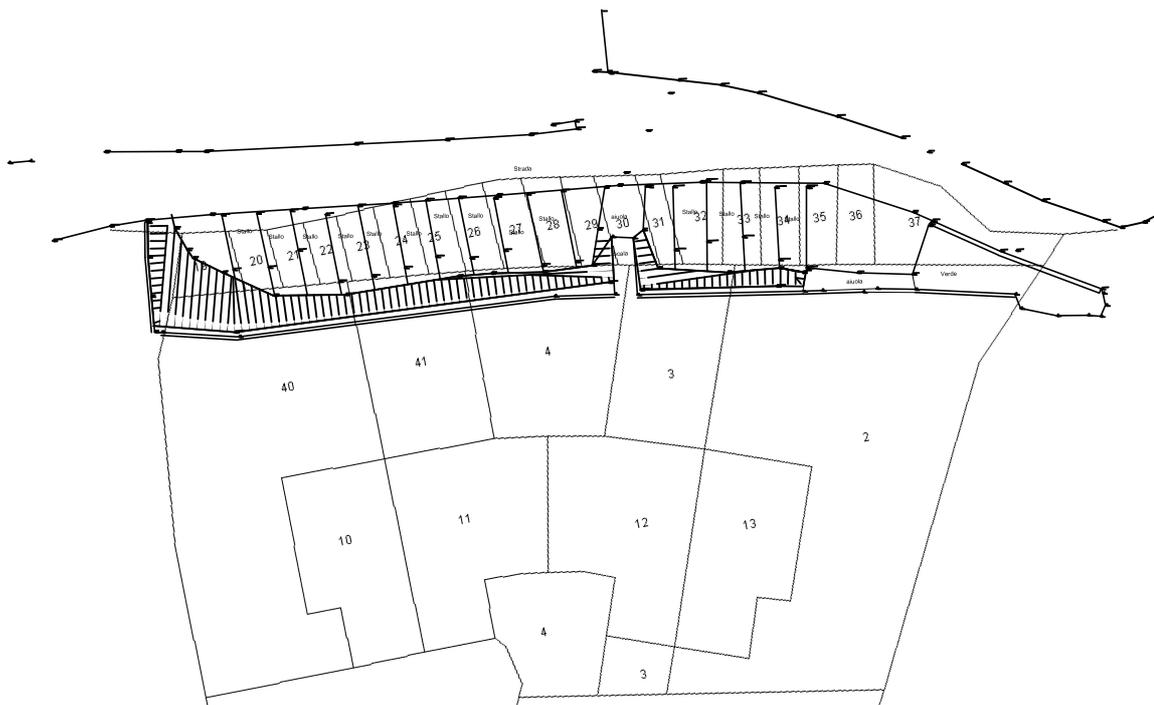

Sovrapposizione elaborato planimetrico con rilievo




Sovrapposizione foto aerea con rilievo

SOVRAPPOSIZIONI CON RILIEVO


CTU arch. Mauro Micheletti

Corso Italia 29/10 - 17100 Savona - tel 3475427032 - mmacstudio@gmail.com

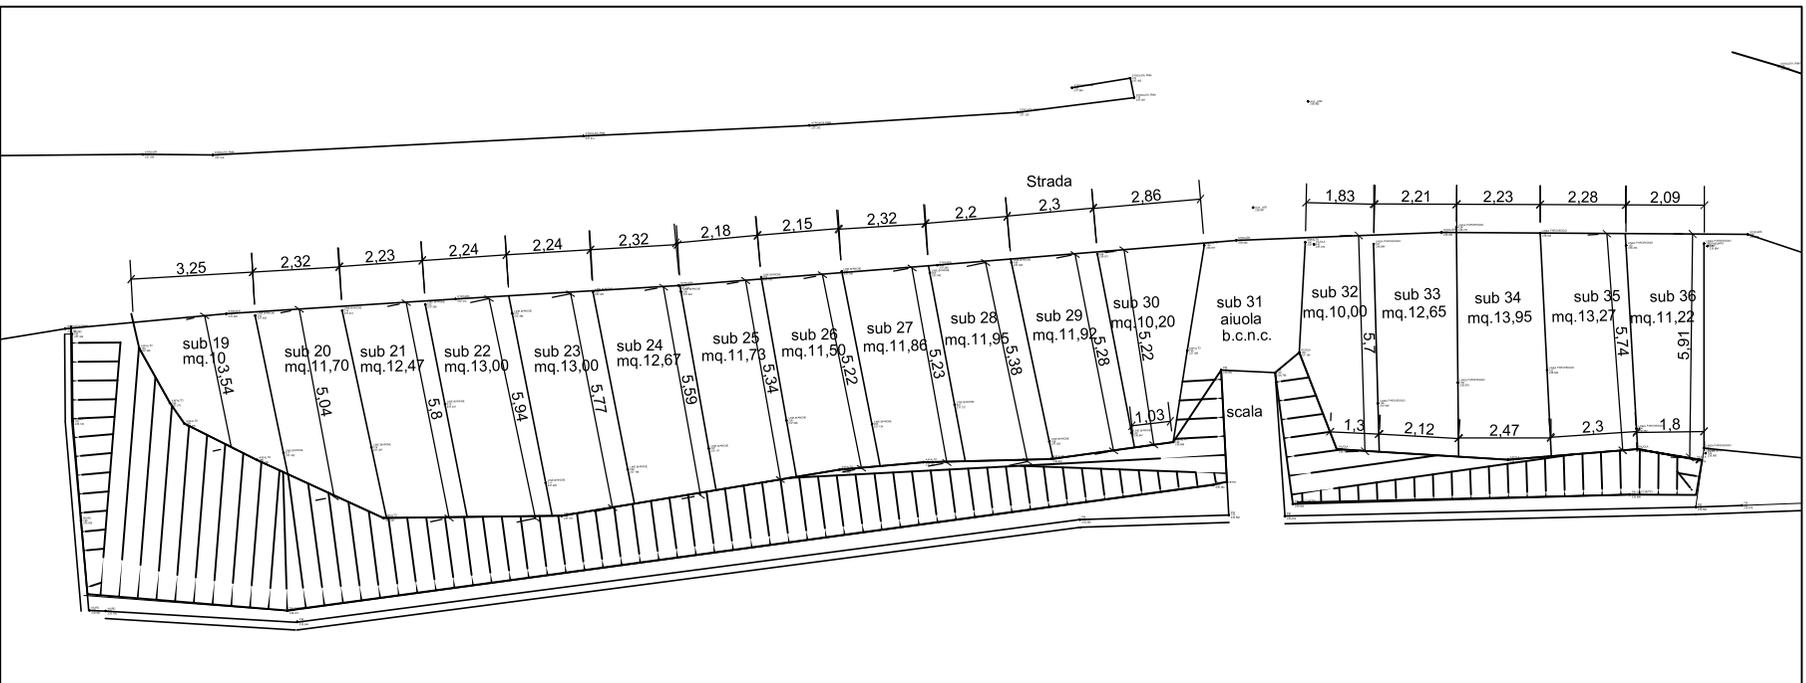

Rilievo dello stato attuale

RILIEVO scala 1:200

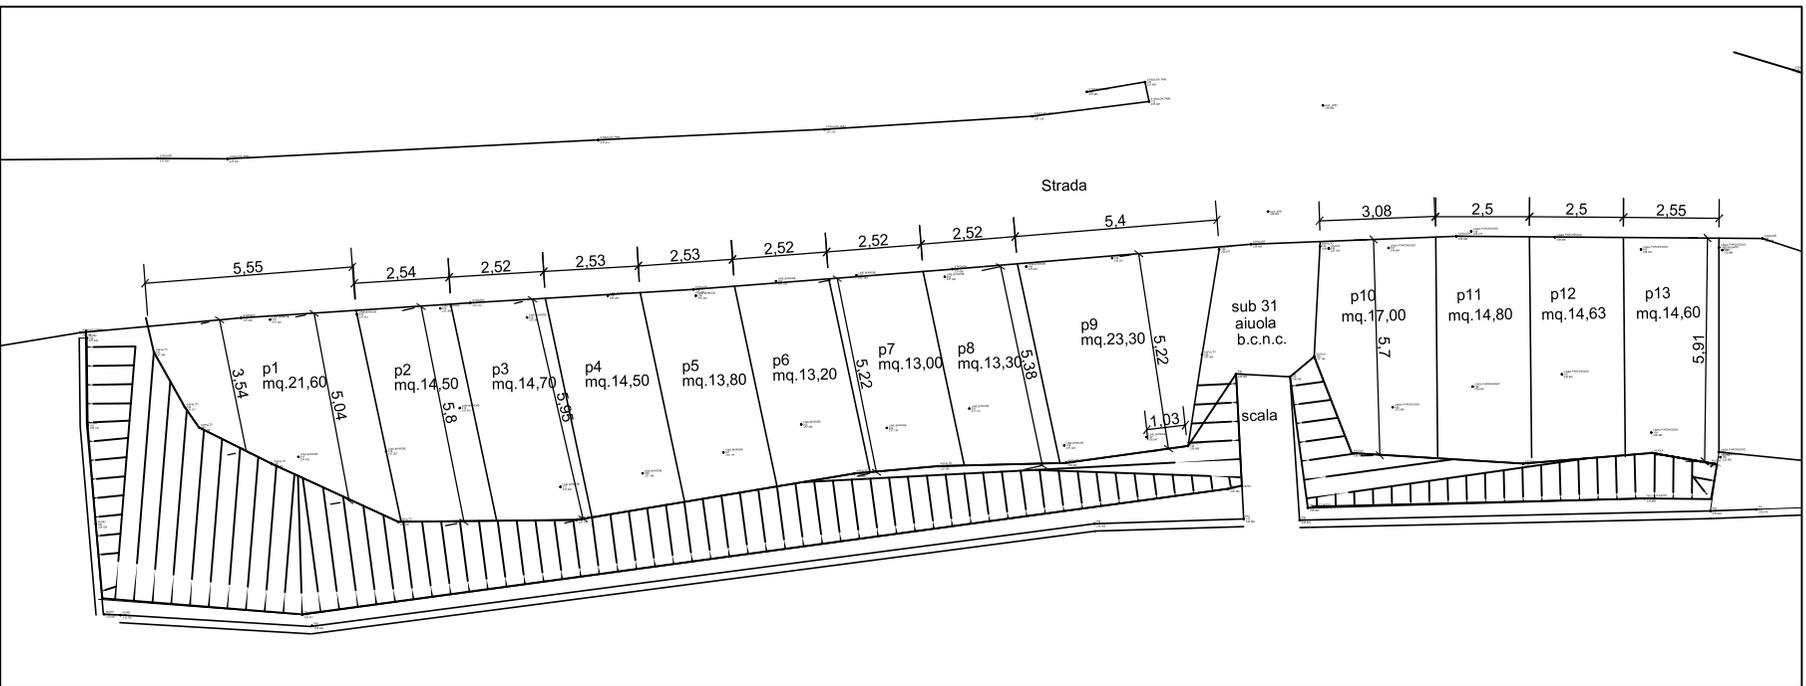

Ipotesi di progetto con 13 posti auto regolamentari

IPOTESI DI PROGETTO CON POSTI AUTO scala 1:200

CTU arch. Mauro Micheletti
Corso Italia 29/10 - 17100 Savona - tel 3475427032 - mmacstudio@gmail.com