



N=4977400

E=1651200

1 Particella: 329

Comune: (MN) MOGLIA  
Foglio: 26


Scala originale: 1:1000  
Dimensione cornice: 267.000 x 189.000 metri

5-Nov-2023 18:24:53  
pratica T35178/2023


Agenzia del Territorio  
**CATASTO FABBRICATI**  
Ufficio provinciale di Mantova

<b>ELABORATO PLANIMETRICO</b>	Compilato da: Grandi Arnaldo	Iscritto all'albo: Geometri	Prov. Mantova	N. 984
Comune di Moglia	Sezione:	Foglio: 26	Particella: 329	17/02/2010 del
Dimostrazione grafica dei subalberi				
Tipo Mappale n. 16074 del 12/02/2010 Scala 1 : 200				


MAPPALI 422, 423 E 424

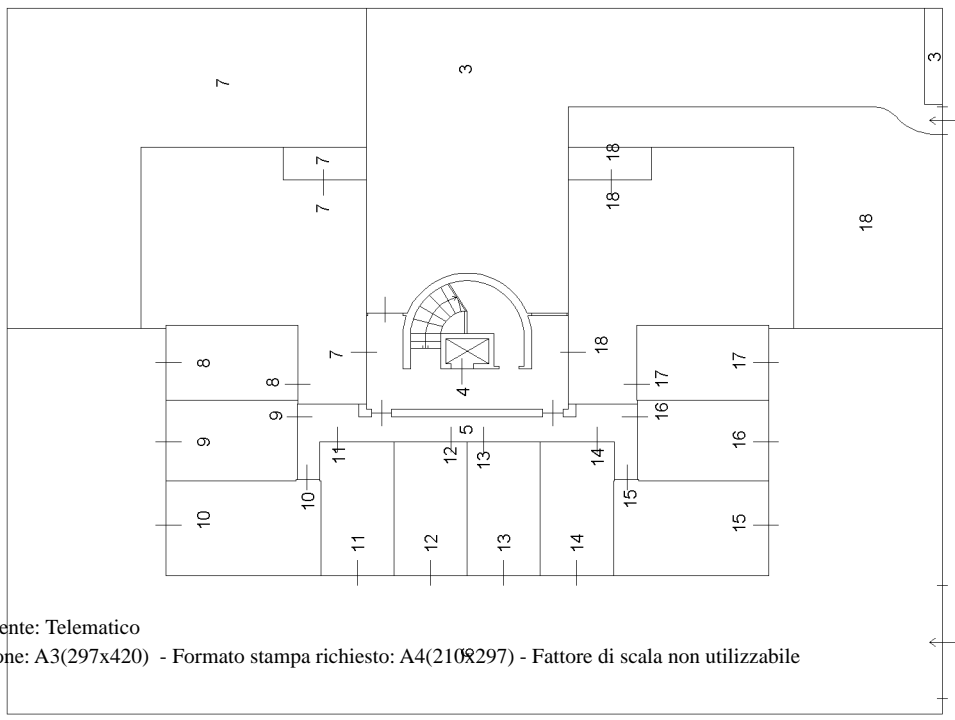


VIA GRIECO  
PIANO TERRA

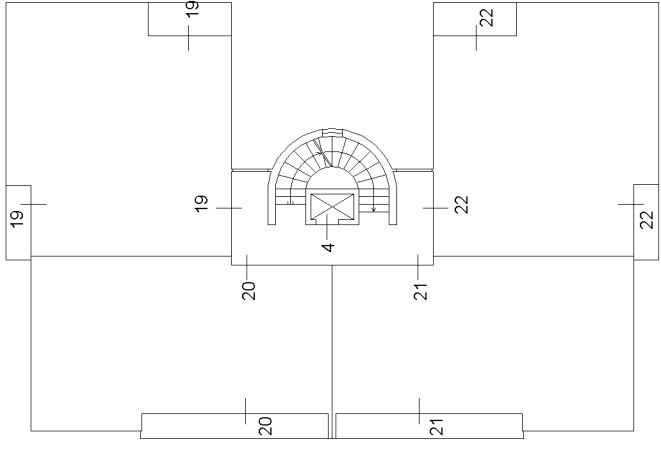

PIANO PRIMO

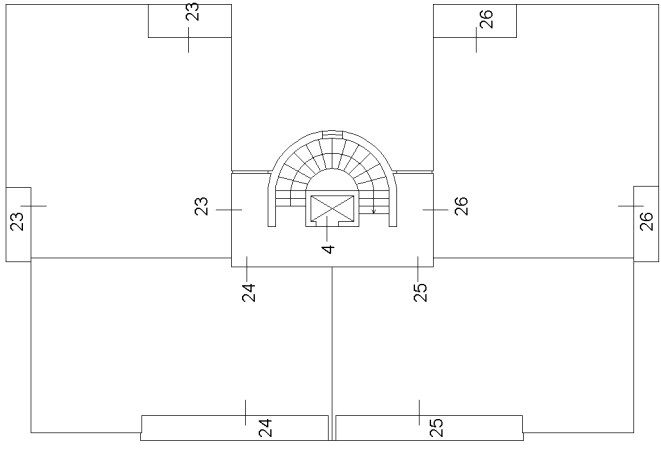

PIANO SECONDO

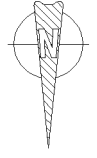

**Agenzia delle Entrate**  
**CATASTO FABBRICATI**  
Ufficio Provinciale di  
Mantova

Dichiarazione protocollo n. \_\_\_\_\_ del \_\_\_\_\_

Comune di Moglia

Via Grieco R.

civ. SNC

Identificativi Catastali:

Sezione:

Foglio: 26

Particella: 329

Subalterno: 14

Compilata da:  
Sacchi Bruno

Iscritto all'albo:  
Ingegneri

Prov. Mantova

N. 891

Planimetria

Scheda n. 1

Scala 1:200

PIANO TERRA

