


PIANO PRIMO AMMEZZATO

VIA CAPPUCCINELLE

VIA DEI SEGGETTIERI

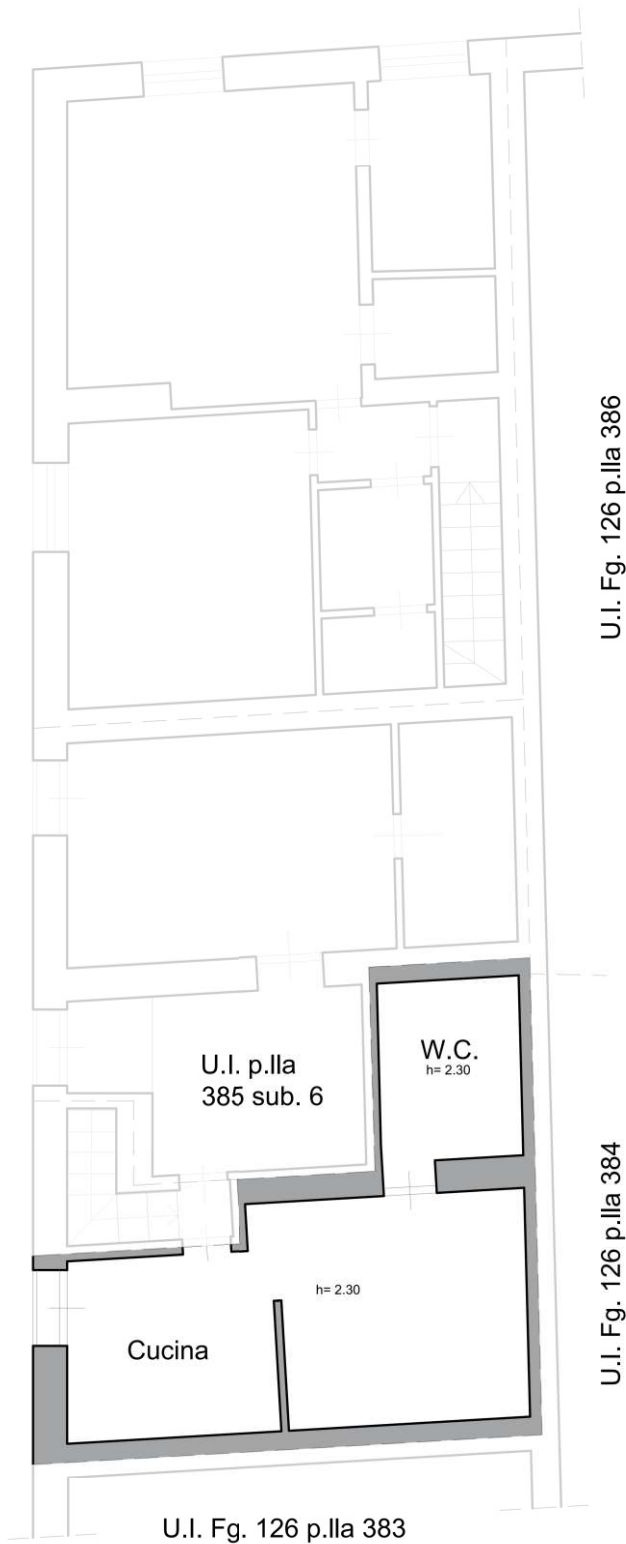

Firmato Da: GIROLAMO GORGONE Emesso Da: ARUBAPEC.EU.QUALIFIED.CERTIFICATEES.CA.G1.Serial#: 5485121cb380990




Consulenza Tecnica d'Ufficio RG 98 - 2023		REV. N.:	DESCRIZIONE:	DATA:
Elaborato:	Stato di fatto NCEU di Palermo - fg. 126 p.Ila 385 sub. 7	01	Prima emissione	Luglio 2024
Scala 1:100				
CTU: Dott. Ing. Girolamo Gorgone				






PIANO PRIMO AMMEZZATO

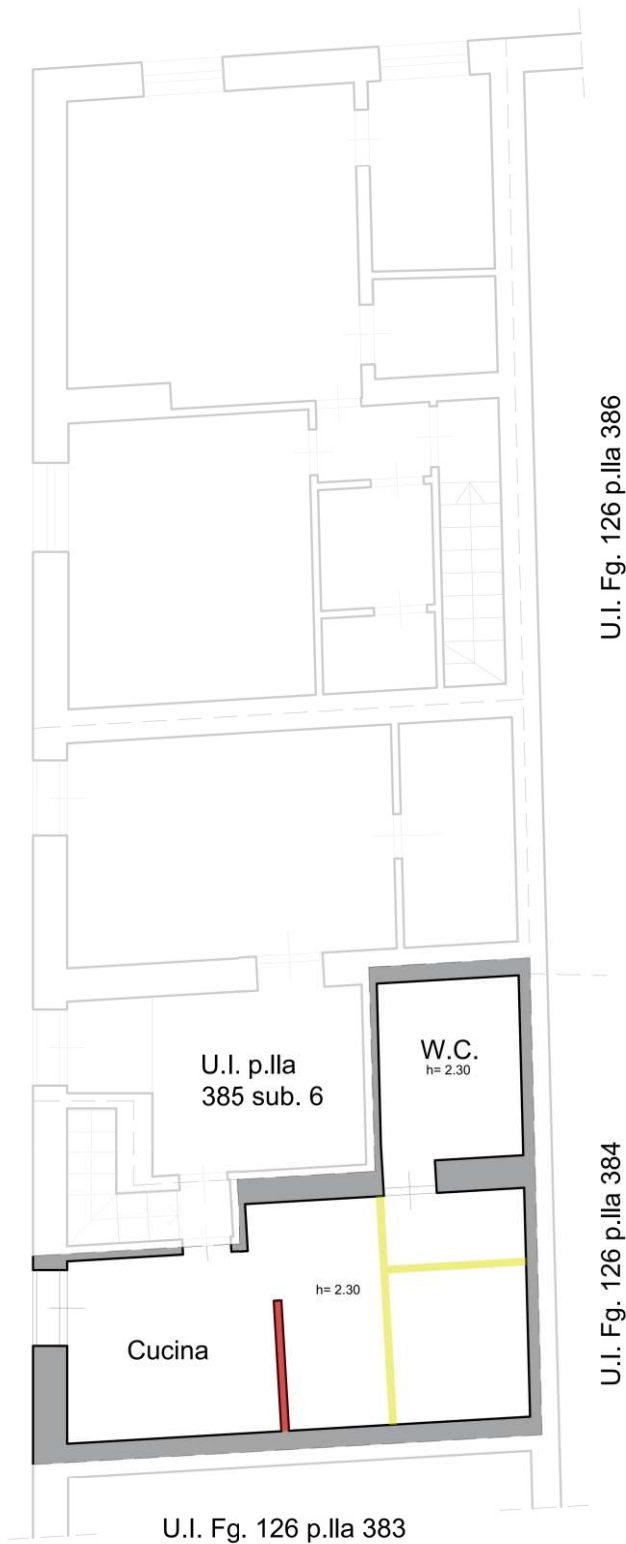VIA CAPPUCCINELLE

VIA DEI SEGGETTIERI

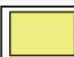

Legenda

 Opere eliminate	 Opere aggiunte
 Superfici sottratte	 Superfici aggiunte
 Superficie a destinazione difforme	



Consulenza Tecnica d'Ufficio RG 98 - 2023

Elaborato:	Individuazione difformità catastali NCEU di Palermo - fg. 126 p.Ila 385 sub. 7	TAVOLA F.01.05
Scala 1:100		

CTU:
Dott. Ing. Girolamo Gorgone


REV. N.:	DESCRIZIONE:	DATA:
01	Prima emissione	Luglio 2024








PIANO PRIMO AMMEZZATO

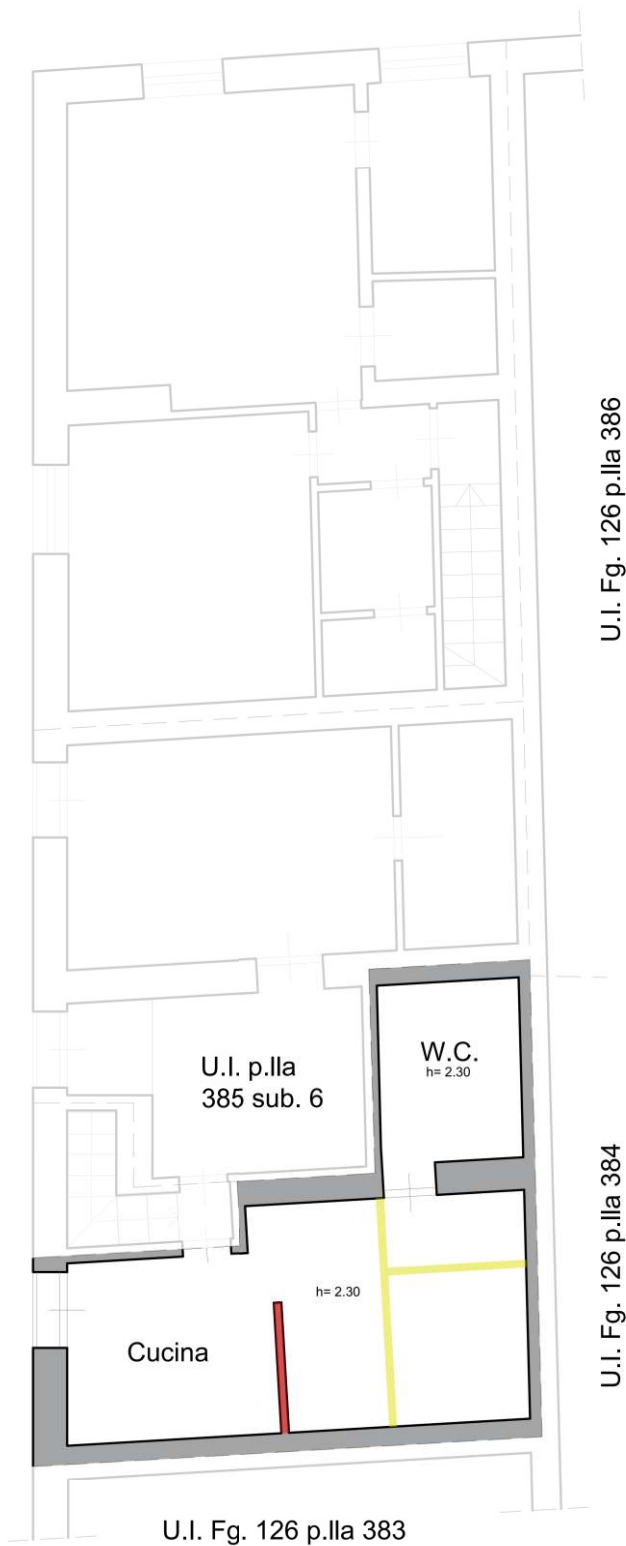VIA CAPPUCCINELLE

VIA DEI SEGGETTIERI

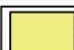

Legenda

 Opere eliminate	 Opere aggiunte	
 Superfici sottratte	 Superfici aggiunte	 Superficie a destinazione difforme



Consulenza Tecnica d'Ufficio RG 98 - 2023

REV. N.:

DESCRIZIONE:

DATA:

Elaborato:

Individuazione difformità urbanistiche
NCEU di Palermo - fg. 126 p.Ila 385 sub. 7

TAVOLA
F.01.06

01

Prima emissione

Luglio 2024

Scala 1:100


CTU:

Dott. Ing. Girolamo Gorgone




PIANO PRIMO AMMEZZATO

VIA CAPPUCCINELLE

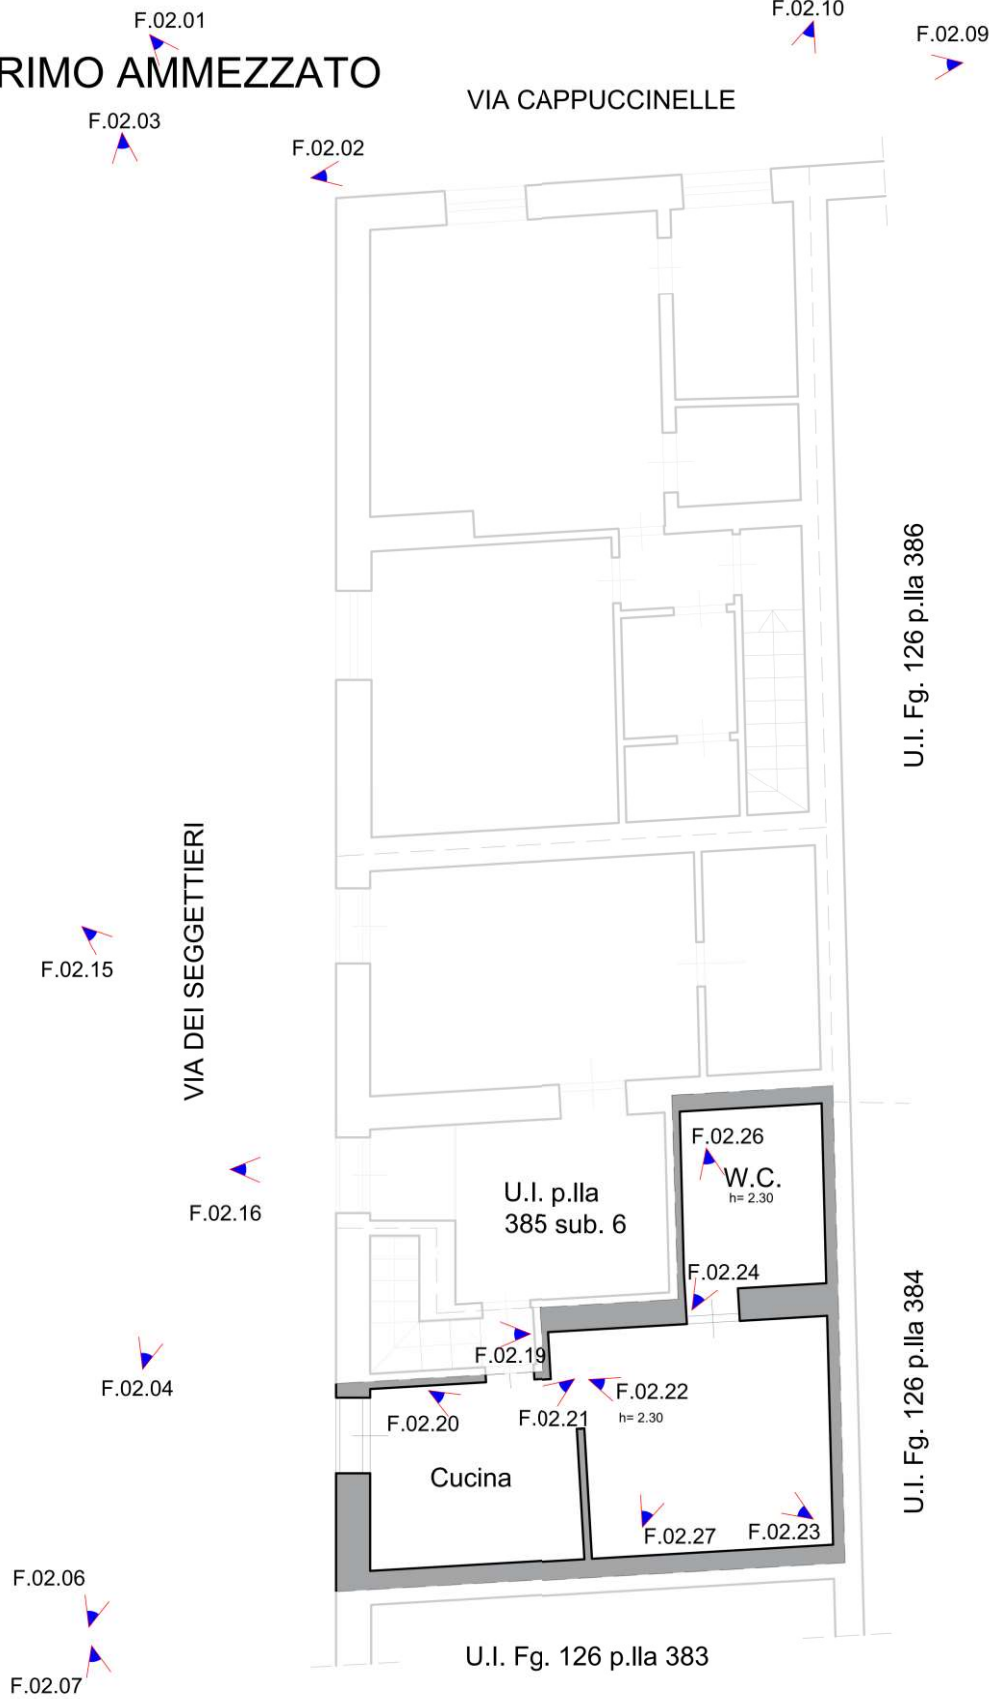

Legenda

 Cono Ottico di Ripresa n Numero Fotogramma di Riferimento

Consulenza Tecnica d'Ufficio RG 98 - 2023

Elaborato:	Individuazione coni ottici di ripresa NCEU di Palermo - fg. 126 p.lla 385 sub.7	TAVOLA
Scala 1:100		F.01.07



CTU:
 Dott. Ing. Girolamo Gorgone

REV. N.:	DESCRIZIONE:	DATA:
01	Prima emissione	Luglio 2024




PIANO TERRA

PIANO PRIMO AMMEZZATO

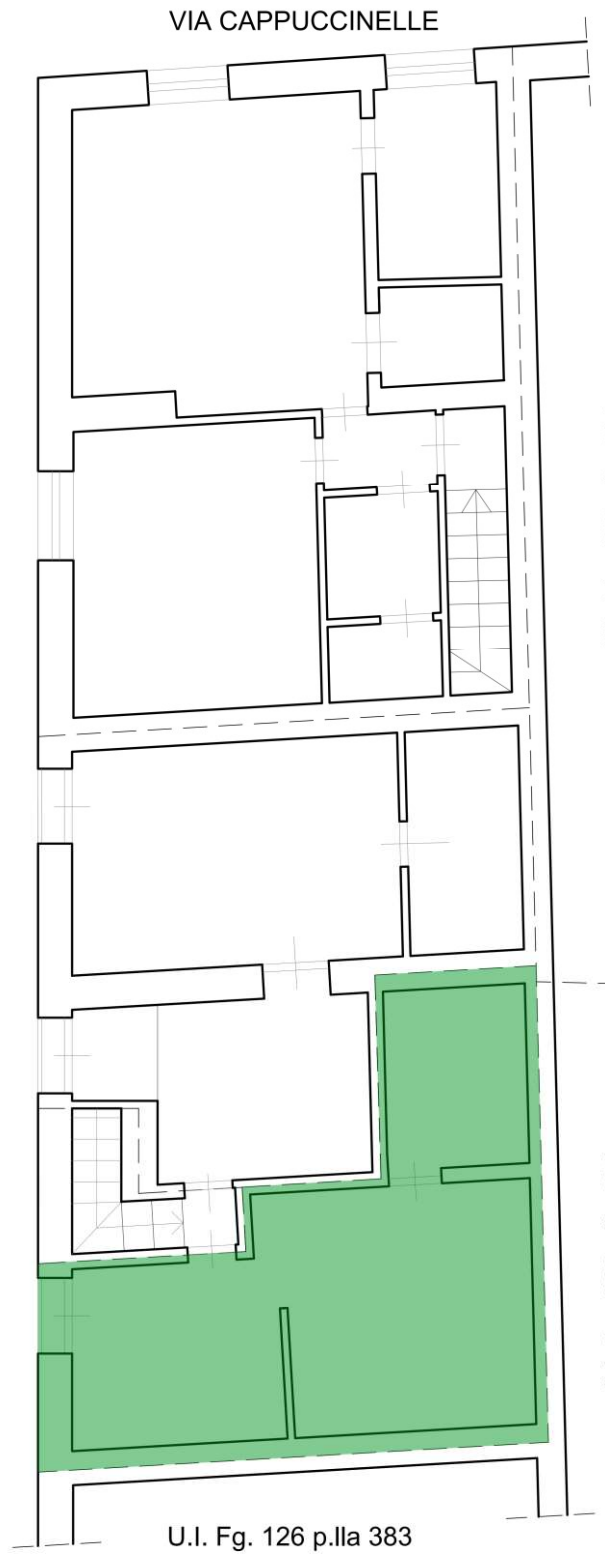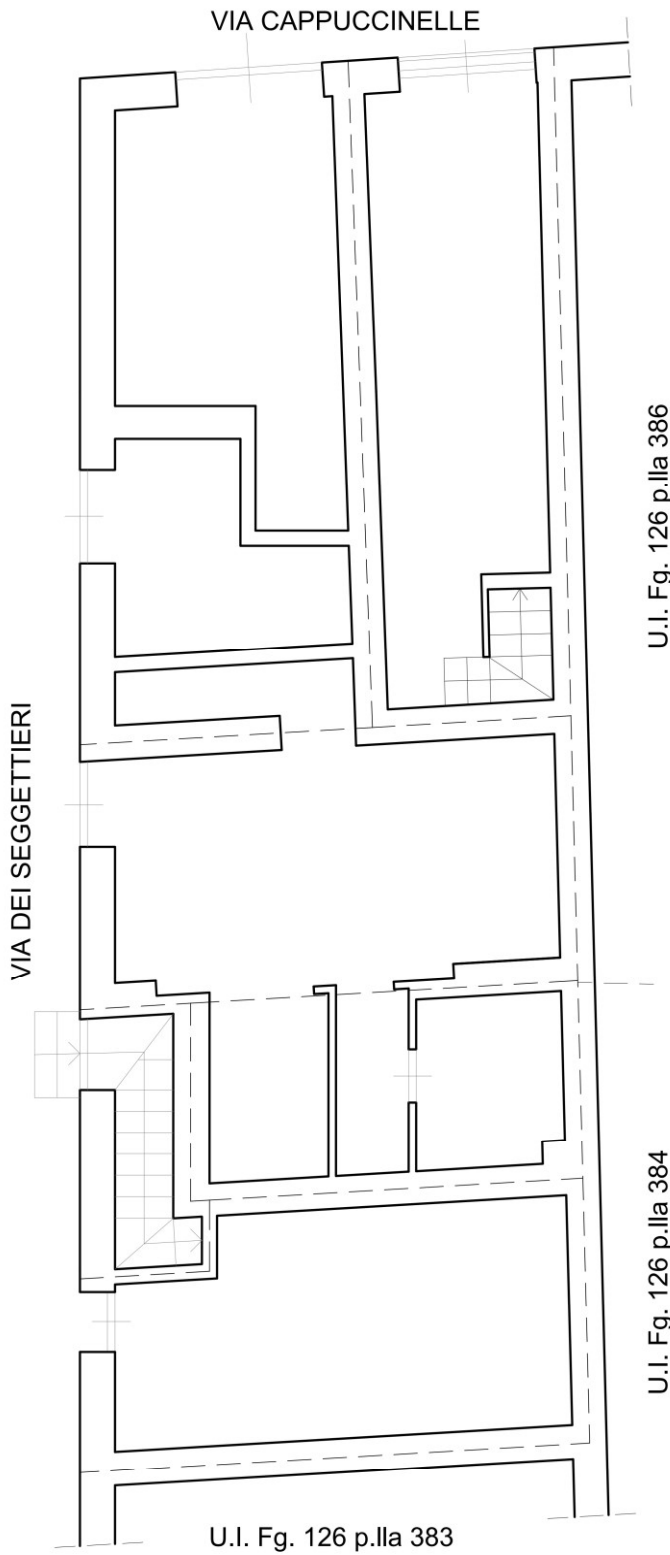

Legenda

 Individuazione immobile
NCEU fg. 126 p.Ila 385 sub. 7

Consulenza Tecnica d'Ufficio RG 98 - 2023

Elaborato:

Individuazione Lotto
NCEU di Palermo - fg. 126 p.Ila 385 sub.7

TAVOLA
F.01.08

Scala 1:100

CTU:

Dott. Ing. *Girolamo Gorgone*

REV. N.:

DESCRIZIONE:

DATA:

01


Prima emissione

Luglio 2024







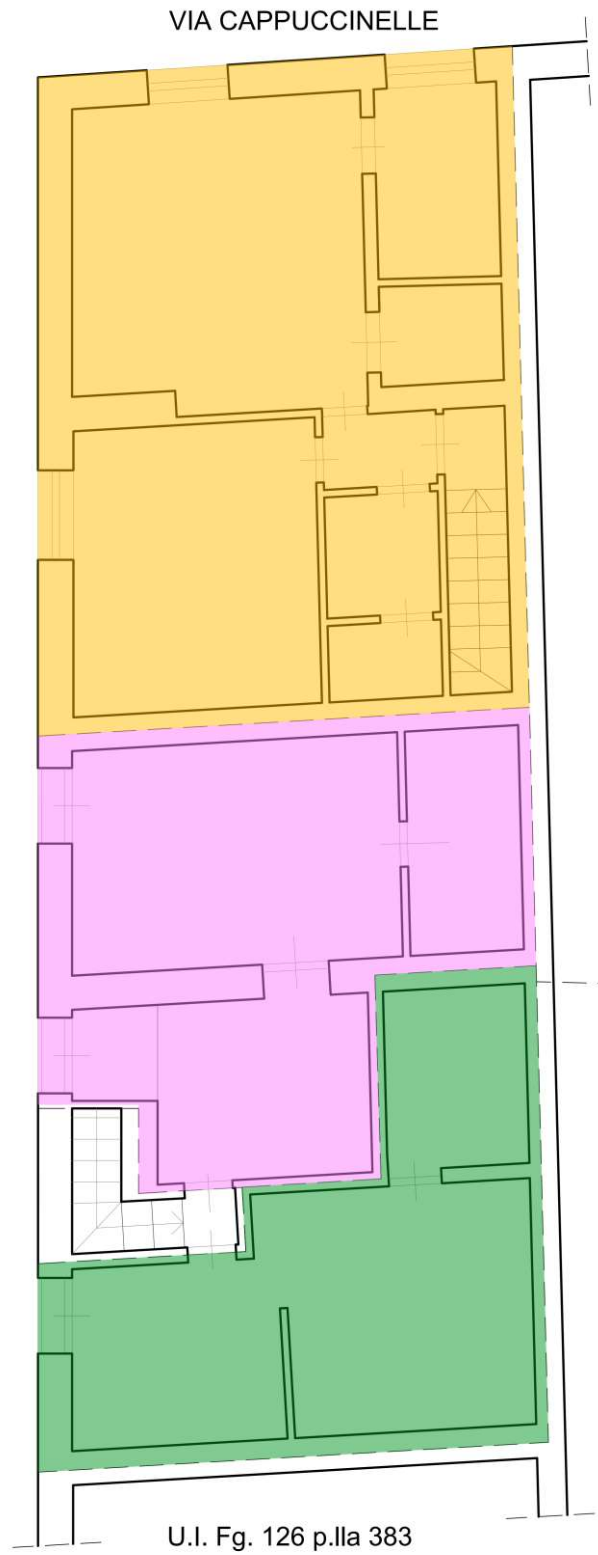

PIANO TERRA

PIANO PRIMO AMMEZZATO



Legenda

 Lotto A	 Lotto B	 Lotto C
 Lotto D	 Lotto E	 Lotto F



Consulenza Tecnica d'Ufficio RG 98 - 2023

REV. N.:	DESCRIZIONE:	DATA:
01	Prima emissione	Luglio 2024

Elaborato:

Individuazione Lotti

TAVOLA
F.01.09

Scala 1:100

CTU:
Dott. Ing. Girolamo Gorgone

