


**Agenzia del Territorio  
CATASTO FABBRICATI  
Ufficio Provinciale di  
Varese**

Dichiarazione protocollo n. VA0102042 del 02/04/2009	
Planimetria di u.i.u. in Comune di Busto Arsizio	
Via Marco Tullio Cicerone	civ. 1
Identificativi Catastali:	Compilata da:
Sezione: BU	Torri Edoardo Andrea
Foglio: 22	Iscritto all'albo:
Particella: 5769	Geometri
Subalterno: 504	Prov. Varese
	N. 2684

Scheda n. 1      Scala 1:200

Catasto dei Fabbricati - Situazione al 04/10/2011 - Comune di BUSTO ARSIZIO (B300) - Sezione Urbana: BU Foglio: 22 Particella: 5769 - Subalterno 504  
**VIA MILAZZO**

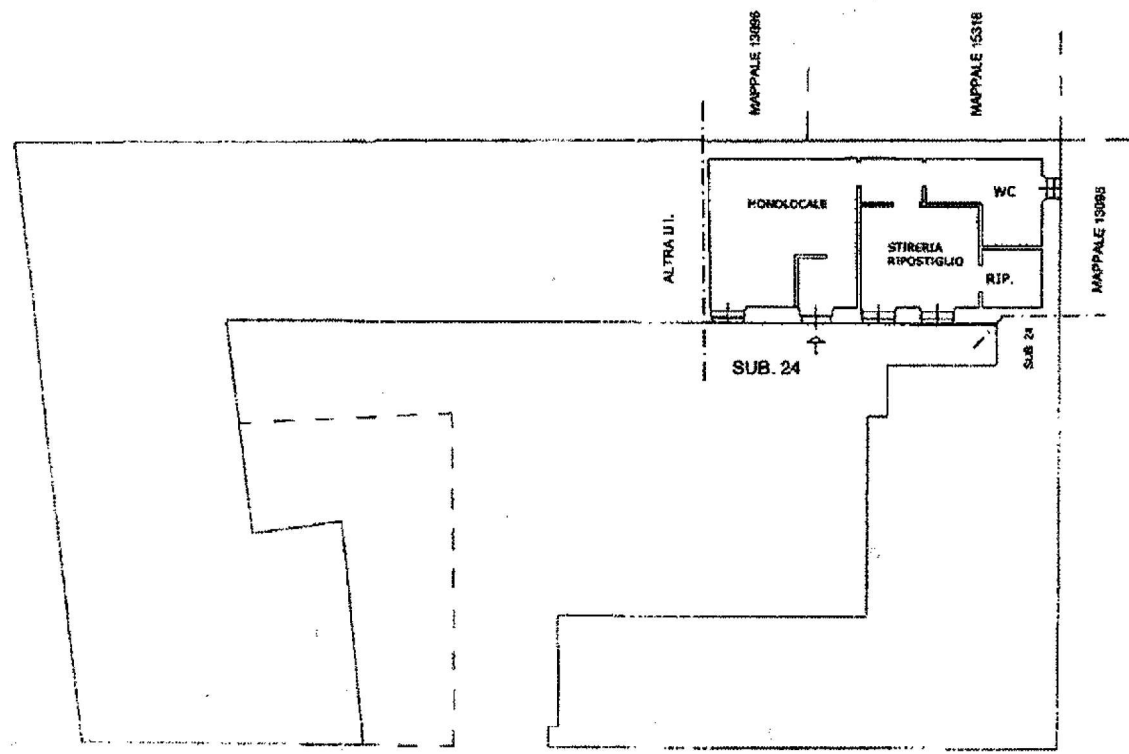

**VIA CICERONE**

**PIANO TERRA**  
Altezza cm 370

