

MODULARIO  
F. - Cat. S. T. - 315



MINISTERO DELLE FINANZE

DIREZIONE GENERALE DEL CATASTO E DEI SERVIZI TECNICI ERARIALI

# NUOVO CATASTO EDILIZIO URBANO

(R. DECRETO-LEGGE 13 APRILE 1939, N. 632)


Mod. B (Nuovo Catasto Edilizio Urbano)

Lire  
20

Planimetria dell'immobile situato nel Comune di SAN SEVERO Via BORGOFORTE N. 34/11


Ditta .....

Allegata alla dichiarazione presentata all'Ufficio Tecnico Erariale di FOGGIA

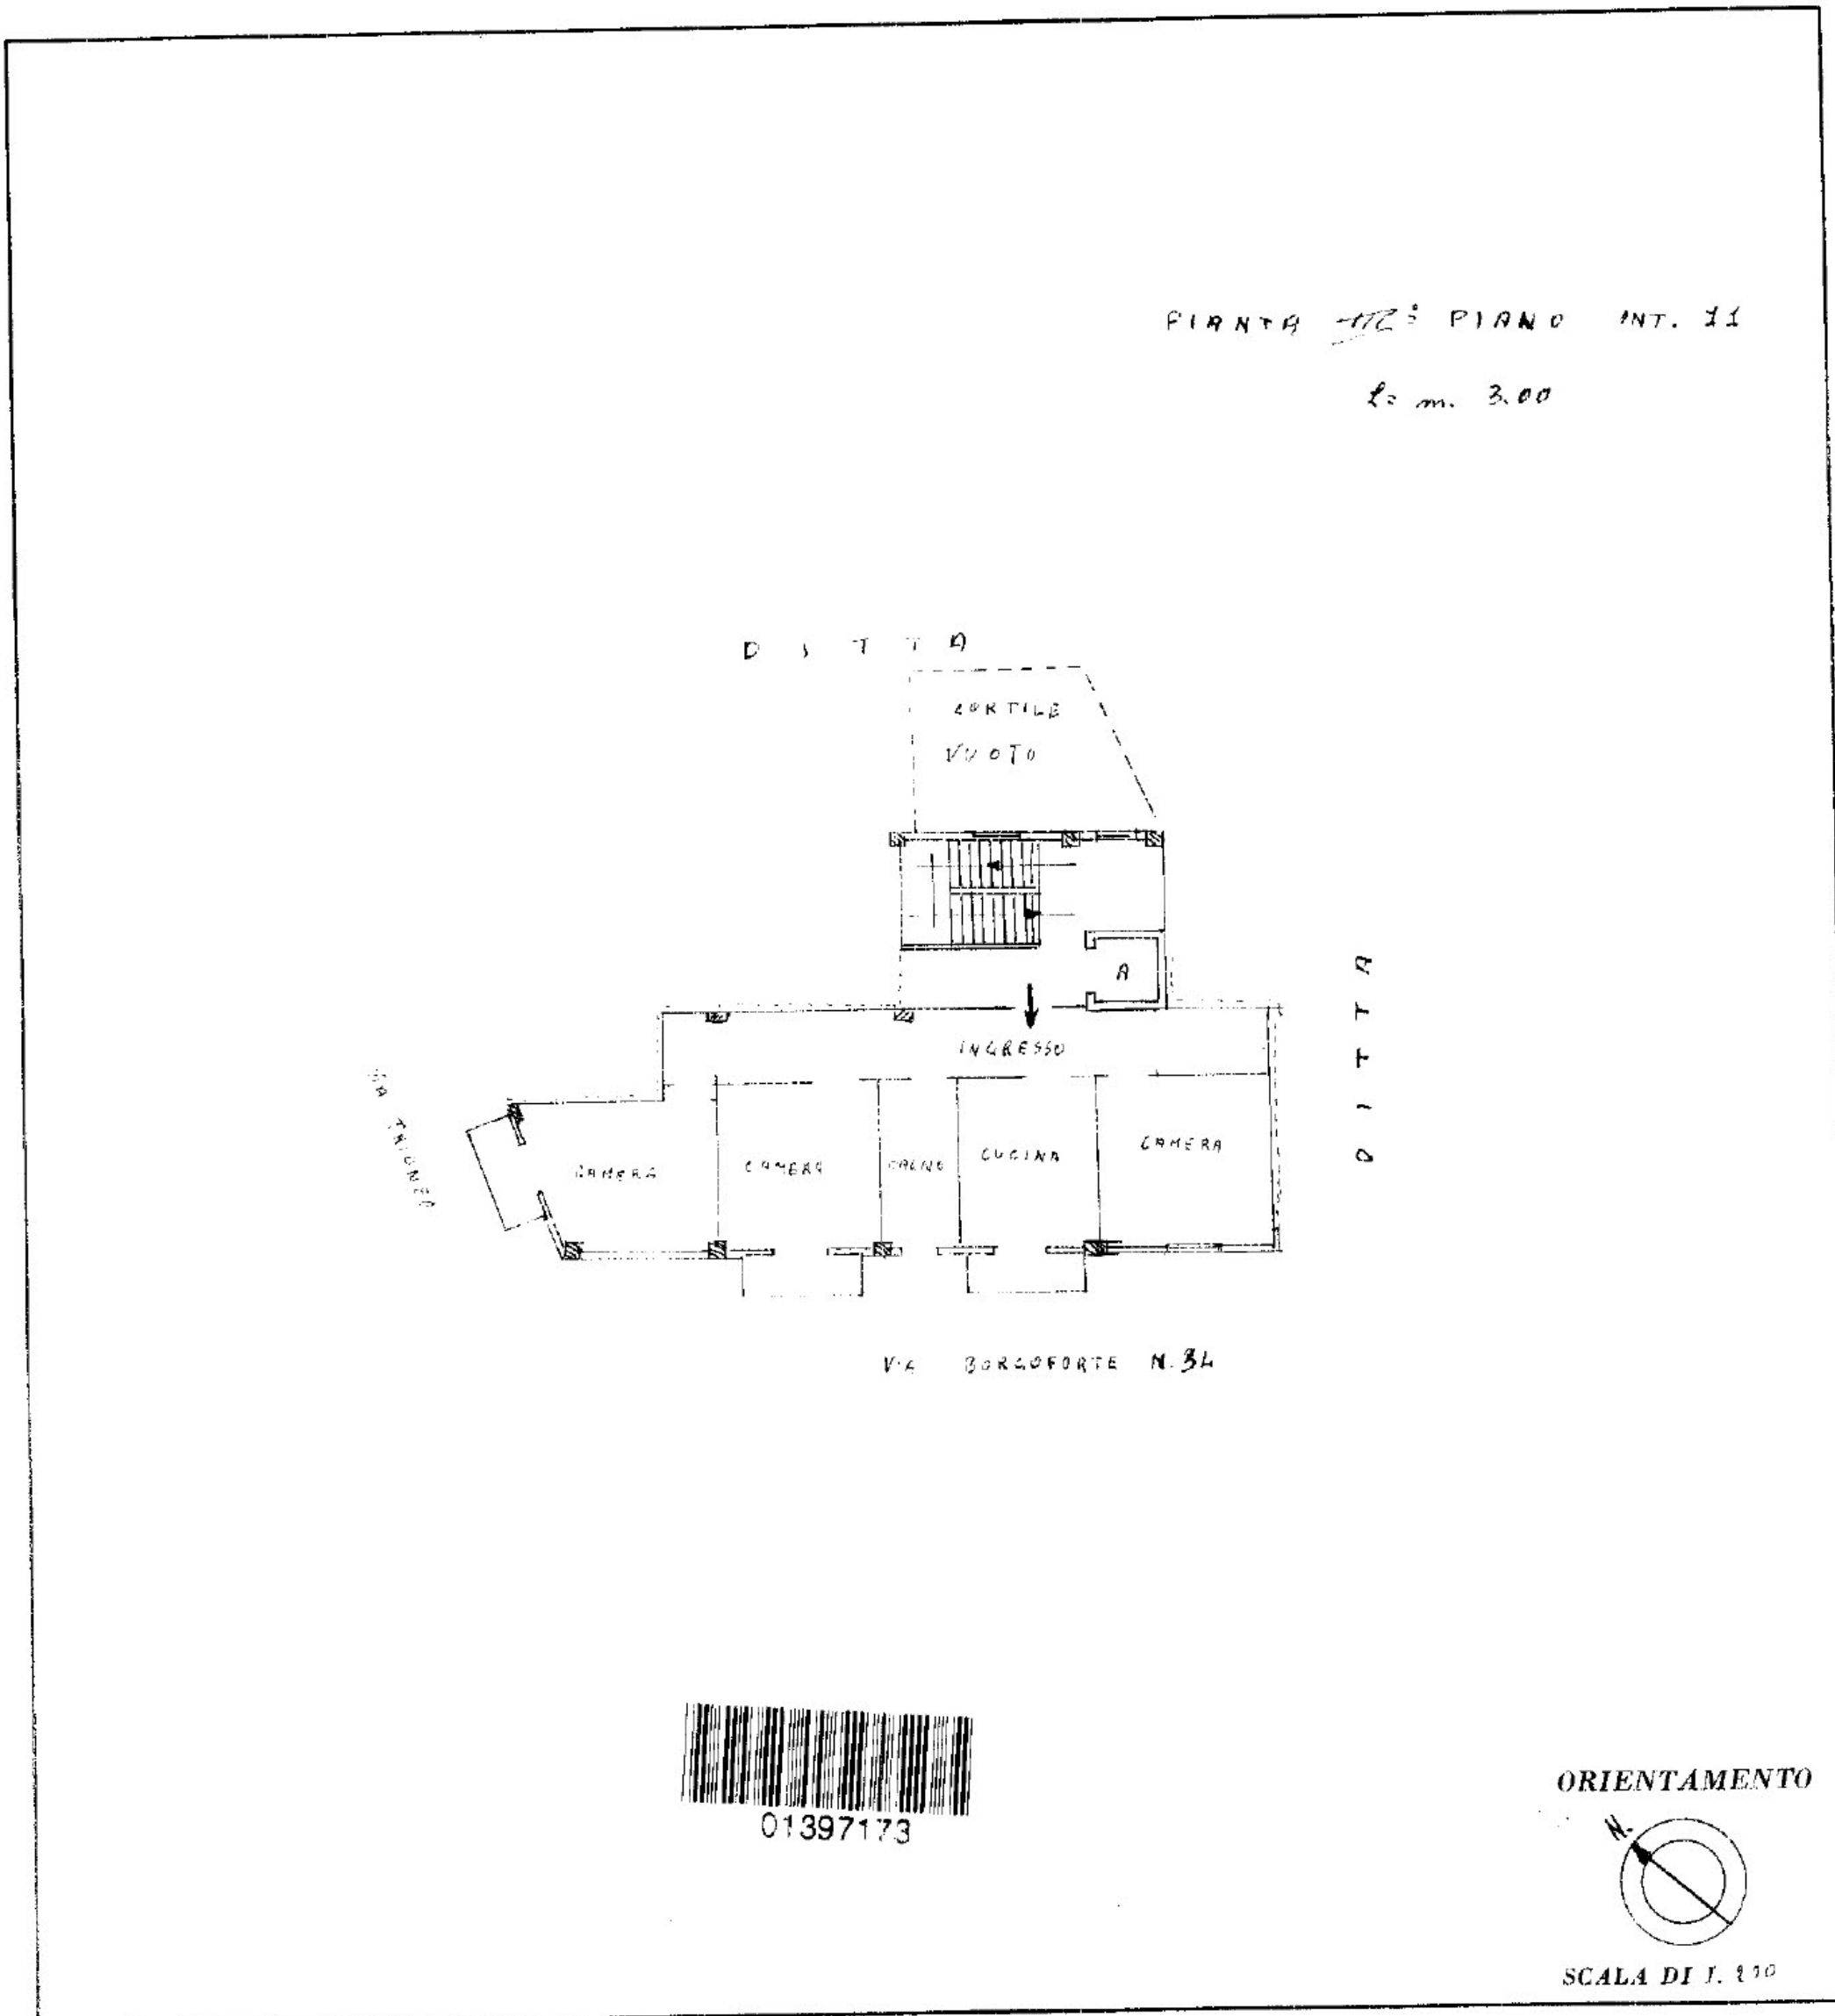

01397173

ORIENTAMENTO

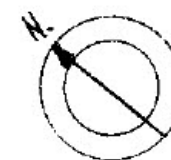

SCALA DI 1:10

SPAZIO RISERVATO PER LE ANNOTAZIONI D'UFFICIO

DATA

PROT. N°

SCHEDA NUMERO

0

N° 0418015

Compilata da/

(titolo, nome e cognome del tecnico)

Iscritto all'Albo dei GEOMETRI

della Provincia di FOGGIA

DATA 1-4-1967


Firma: gemma

# Planimetria Appartamento

## PIANO TERZO

Foglio 31 - part. 3083 - sub. 29

Via S. Ten. Castelli Orazio Luigi, 34

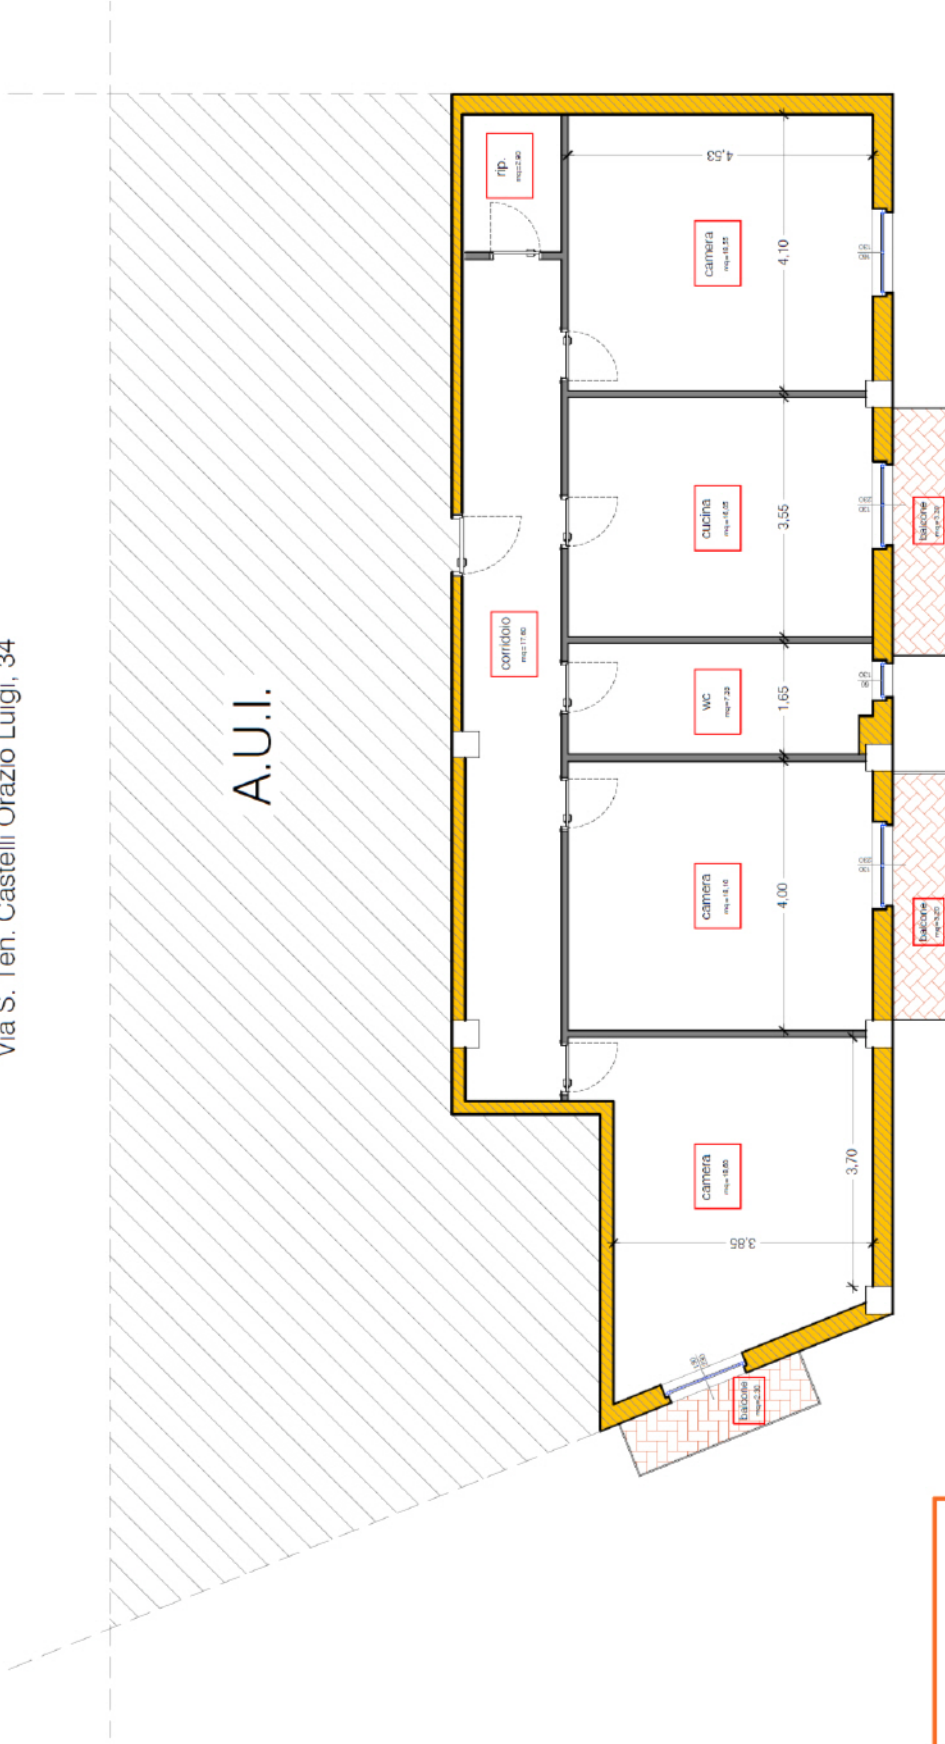

PIANO TERZO	
F. 31 p.la 3083 sub. 29	
DATI METRICI:	
Sup. Lordo App.:	mq. 115,80
Sup. Netto App.:	mq. 99,15
Balcone:	mq. 3,20
Balcone:	mq. 3,20
Balcone:	mq. 2,30

Procedura Esecutiva Immobiliare n. 471/2019/EI R.G.E. Promossa da UBI BANCA spa C/ SCOCCA Grazia

