

- **ALLEGATI “C” (Agenzia del Territorio di Enna - Catasto)**
 - *Allegato C1 - Visura catastale degli immobili alla data 04/07/2017*
 - *Allegato C2 - Estratto mappa catastale*
 - *Allegato C3 - Planimetria catastale - Appartamento e Garage*

Visura per immobile

Situazione degli atti informatizzati al 04/07/2017

Data: 04/07/2017 - Ora: 15.56.47 Fine

Visura n.: T287663 Pag: 1

Dati della richiesta	Comune di REGALBUTO (Codice: H221)
Catasto Fabbricati	Provincia di ENNA
	Foglio: 50 Particella: 431 Sub.: 2

Unità immobiliare

N.	DATI IDENTIFICATIVI				DATI DI CLASSAMENTO							DATI DERIVANTI DA
	Sezione Urbana	Foglio	Particella	Sub	Zona Cens.	Micro Zona	Categoria	Classe	Consistenza	Superficie Catastale	Rendita	
1		50	431	2			A/3	3	6 vani	Totale: 117 m ² Totale escluse aree scoperte**: 108 m ²	Euro 263,39	Variazione del 09/11/2015 - Inserimento in visura dei dati di superficie.
Indirizzo		VIA SANT' IGNAZIO n. SC piano: T;										
Notifica		-			Partita		-		Mod.58		5472	
Annotazioni		Classamento e rendita validati (D.M. 701/94)										

INTESTATI

N.	DATI ANAGRAFICI	CODICE FISCALE	DIRITTI E ONERI REALI
1			(1t) Proprieta` per l'area 1/1
2			(1s) Proprieta` superficiaria per 1/2 in regime di comunione dei beni con
3			(1s) Proprieta` superficiaria per 1/2 in regime di comunione dei beni con
DATI DERIVANTI DA		ISTRUMENTO (ATTO PUBBLICO) del 20/03/2017 Nota presentata con Modello Unico in atti dal 28/03/2017 Repertorio n.: 31851 Rogante: AMENDOLIA SARUCCIA Sede: AGIRA Registrazione: Sede: COMPRAVENDITA (n. 1321.1/2017)	

Unità immobiliari n. 1

Tributi erariali: Euro 0,90

Visura telematica

* Codice Fiscale Validato in Anagrafe Tributaria

** Si intendono escluse le "superfici di balconi, terrazzi e aree scoperte pertinenziali e accessorie, comunicanti o non comunicanti"
(cfr. Provvedimento del Direttore dell'Agenzia delle Entrate 29 marzo 2013).

Visura per immobile

Situazione degli atti informatizzati al 04/07/2017

Dati della richiesta	Comune di REGALBUTO (Codice: H221)
	Provincia di ENNA
Catasto Fabbricati	Foglio: 50 Particella: 431 Sub.: 51

Unità immobiliare

N.	DATI IDENTIFICATIVI				DATI DI CLASSAMENTO							DATI DERIVANTI DA
	Sezione Urbana	Foglio	Particella	Sub	Zona Cens.	Micro Zona	Categoria	Classe	Consistenza	Superficie Catastale	Rendita	
1		50	431	51			C/6	6	43 m ²	Totale: 43 m ²	Euro 75,51	Variazione del 09/11/2015 - Inserimento in visura dei dati di superficie.
Indirizzo		VIA SANT' IGNAZIO SNC piano: S1;										
Notifica		-		Partita			-		Mod.58		5472	
Annotazioni		Classamento e rendita validati (D.M. 701/94)										

INTESTATI


N.	DATI ANAGRAFICI	CODICE FISCALE	DIRITTI E ONERI REALI
1	[REDACTED]	[REDACTED]	(1t) Proprieta` per l'area 1/1
2	[REDACTED]	[REDACTED]	(1s) Proprieta` superficiaria per 1/2 in regime di comunione dei beni con [REDACTED]
3	[REDACTED]	[REDACTED]	(1s) Proprieta` superficiaria per 1/2 in regime di comunione dei beni con [REDACTED]
DATI DERIVANTI DA		ISTRUMENTO (ATTO PUBBLICO) del 20/03/2017 Nota presentata con Modello Unico in atti dal 28/03/2017 Repertorio n.: 31851 Rogante: AMENDOLIA SARUCCIA Sede: AGIRA Registrazione: Sede: COMPRAVENDITA (n. 1321.1/2017)	

Unità immobiliari n. 1

Tributi erariali: Euro 0,90

Visura telematica

* Codice Fiscale Validato in Anagrafe Tributaria

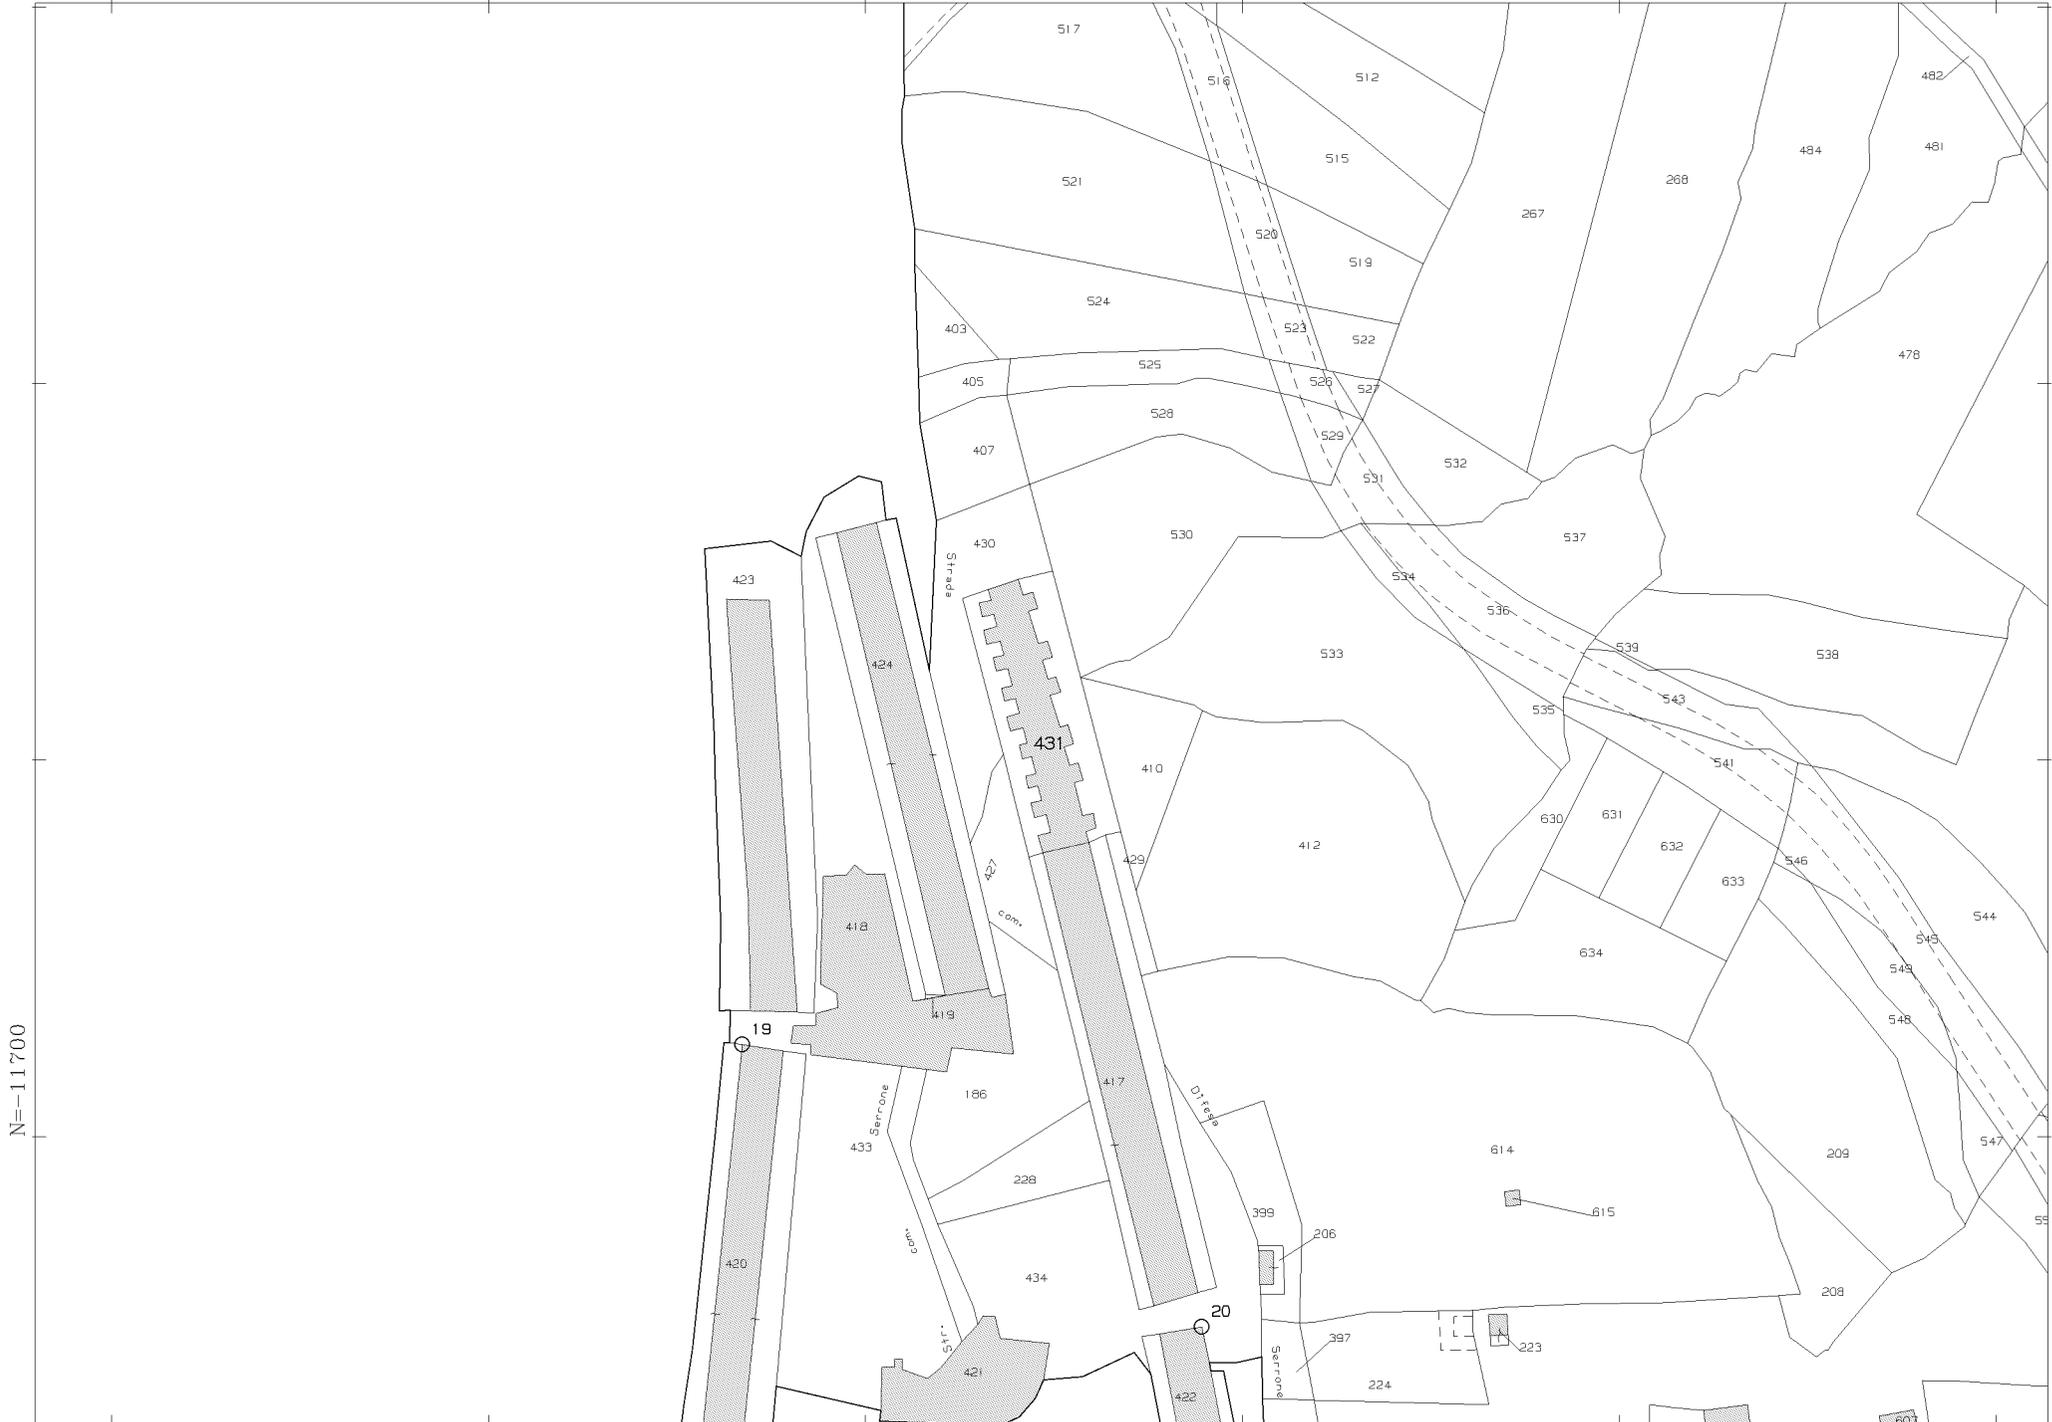

N=-11700

E=-30900

1 Particella: 431

Comune: REGALBUTO
 Foglio: 50
 Dimensione cornice: 534.000 x 378.000 metri
 Scala originale: 1:2000
 4-Lug-2017 16:15:12
 Prot. n. T298546/2017

MODULARIO
F. rig. rend. 407




MINISTERO DELLE FINANZE
DIPARTIMENTO DEL TERRITORIO
CATASTO EDILIZIO URBANO (RDL 13-4-1939, n. 652)

MOD. **BN** (CEU)

LIRE
500

Planimetria di u.i.u. in Comune di REGALBUTO via C. di S. Ignazio civ.

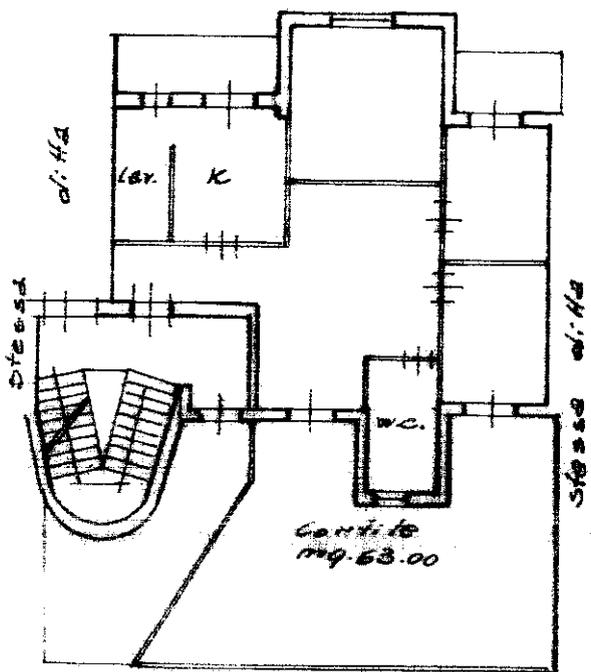


Piano Terra
4: 2.80



08930869

ORIENTAMENTO

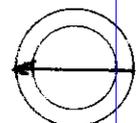

SCALA DI 1: 20


Dichiarazione di N.C.
Denuncia di variazione
Ultima planimetria in atto

Compilata dal Ing. Castano
Antonino
(Titolo cognome e nome)

RISERVATO ALL'UFFICIO

Enoch 37

Data presentazione: 29/05/1997 - Data: 04/07/2017 - n. T295881 - Richiedente: LMAGPP73E27Z112Q
Totale schede: 1 - Formato di acquisizione: A4(210x297) - Formato stampa richiesta: A4(210x297)
n. 431 sub 2
data 29-6-97 Firma Castano

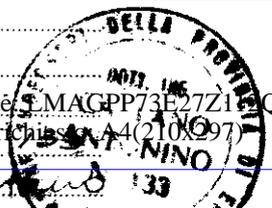

man 01
Catasto dei Fabbricati - Situazione al 04/07/2017 - Comune di REGALBUTO (H221) - < Foglio: 50 - Particella: 431 - Subalterno: 2 >
VIA SANT'IGNAZIO n. SC piano: T;

MODULARIO
F. fig. rend. 400


MINISTERO DELLE FINANZE
DIREZIONE GENERALE DEL CATASTO E DEI SS.TT.EE.

CATASTO EDILIZIO URBANO (RDL 13-4-1939, n. 652)

Planimetria di u.i.u. in Comune di REGALBUTO Via C. de S. Ignazio CIV.

MOD. AN (CEU)

LIBRE
400

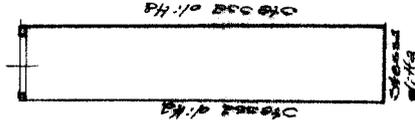


04:10 200 010

04:10 200 010

Piano Primo
Seminterrato
H: 2,70

ORIENTAMENTO

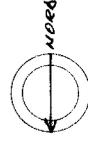

SCALA DI 1:200



08930737

RISERVATO ALL'UFFICIO

Coobb

Compiata dal Ing. Costantino
(cognome e nome)

Antonino
della provincia di Enna

Dichiarazione di N.C.
Denuncia di variazione

Identificativi catastali
F. 50 sub 51 in 01

Isritto all'Albo de Enna il 22 del 1988
n. 431 della provincia di Enna

Catasto dei Fabbricati - Situazione al 04/07/2017 - Comune di REGALBUTO (H221) - < Foglio: 50 - Particella: 451 - Subalterno: 51 -
VIA SANT' IGNAZIO SNC piano: S1;

Ultima planimetria in atti