




ALLEGATO N. 3

ESTRATTO DI MAPPA E PLANIMETRIE CATASTALI

Comune di Aidone
Stralcio Foglio di mappa 63

partt. 26 – 71 – 237 – 272 – 273 – 276 – 277 – 278 – 280 – 281 – 282 – 283 – 284 – 285 – 304 – 306 – 309

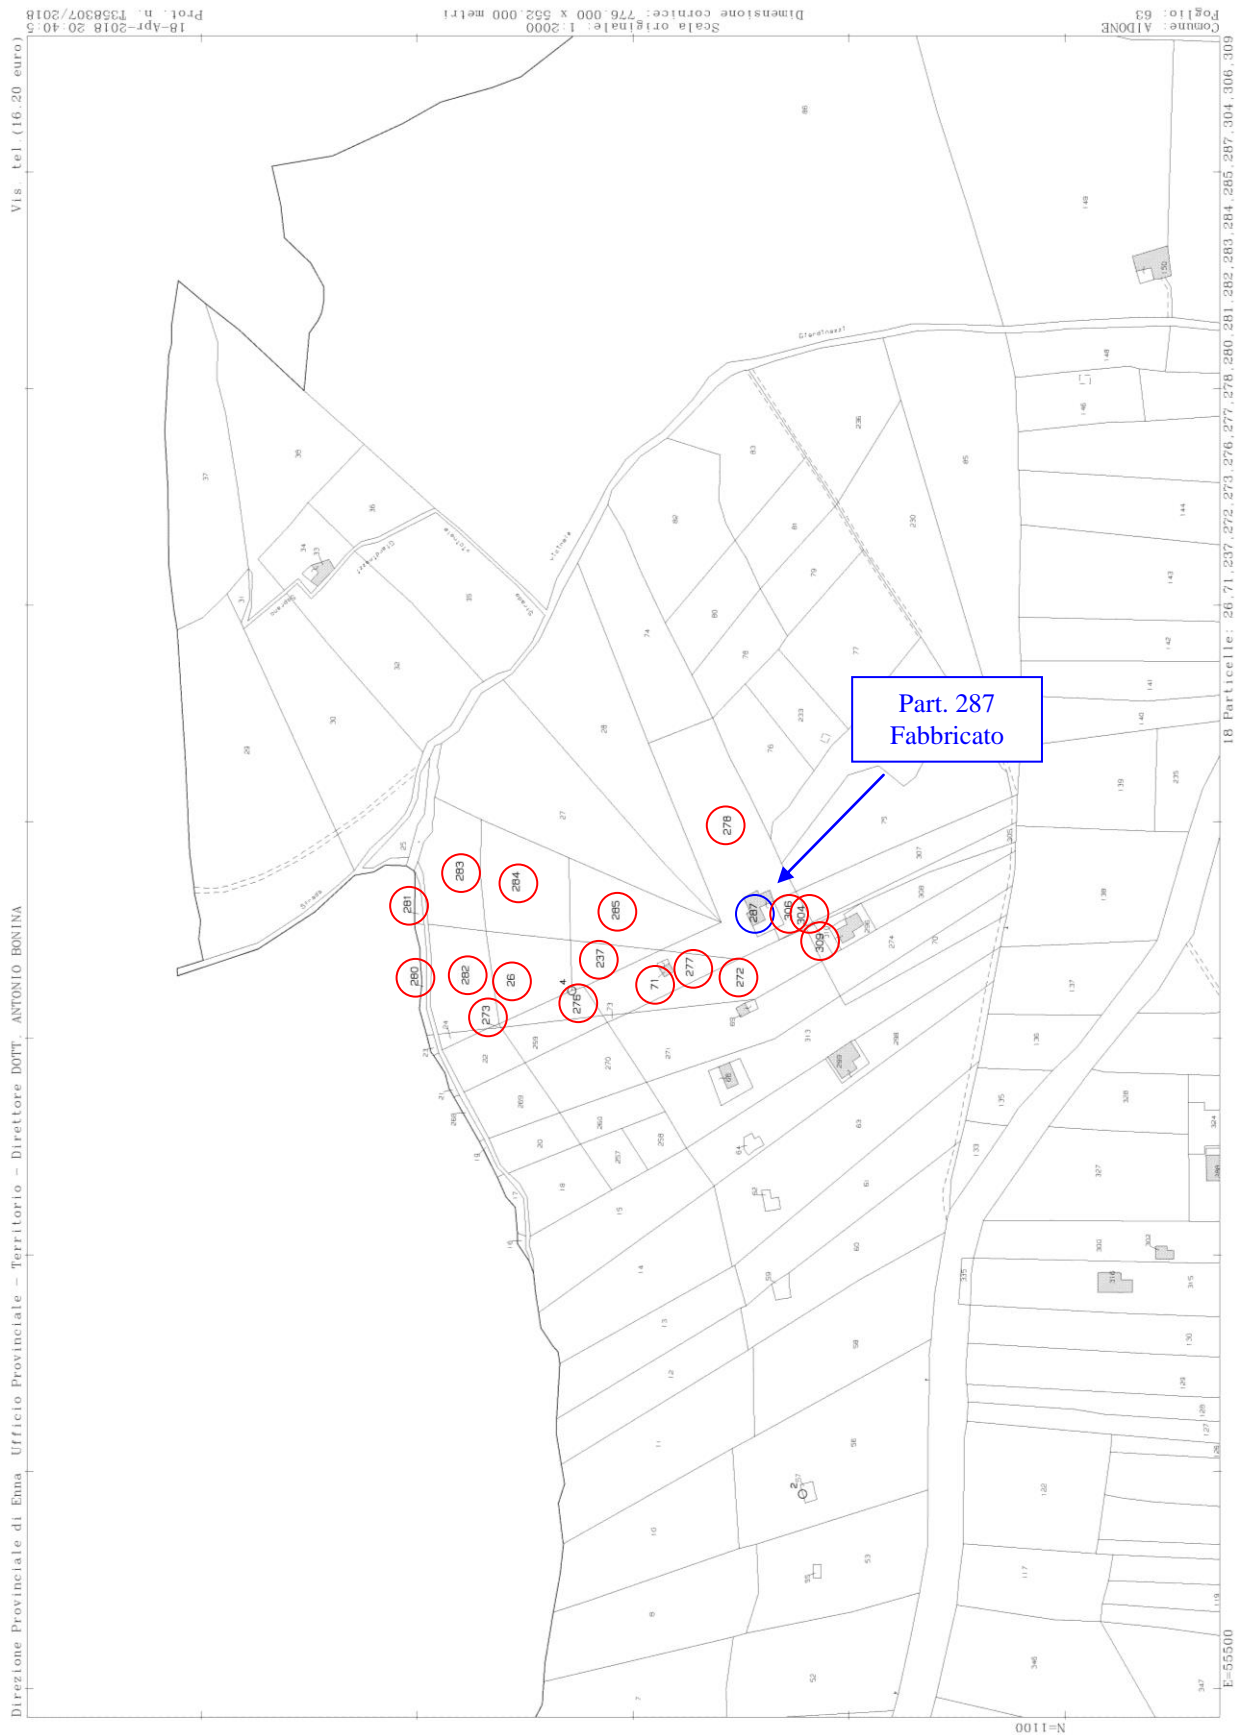

Comune di Aidone c.da Giardinazzi
Planimetria catastale Foglio 63 Part. 287 sub. 6
Piano seminterrato – Locale 1 - Deposito alla abitazione

100


NUOVO CATASTO EDILIZIO URBANO
(R. DECRETO-LEGGE 13 APRILE 1939, N. 659)

Planimetria dell'immobile situato nel Comune di AIDONE Via CONTR. "GIARDINAZZI" FG. G.

egata alla dichiarazione presentata all'Ufficio Tecnico Erariale di _____

Foglio 63 PART. 287 (EX 287-288/6) SUB 6

PROPR. DITTA INTEST.


PROPR. DITTA INTEST.  TERRAP. DITTA INTEST.

TERRAP. **PIANO SEMINTERATO**

PROPR. DITTA INTESTATA

~~SUB 4~~

Catasto di Fabbricati - Situazione al 10/05/2019 - Comune di AIDONE(A098) - Foglio: 63 Part. 287 - Subalerno 6 > - Sub. 6
CONTR. A GIARDINAZZI piano: T.S.


ORIENTAMENTO


SCALA DI 1:200

08782104

SPAZIO RISERVATO PER LE ANNOTAZIONI D'UFFICIO Compilata dal **GEOMETRA**

Comune di Aidone c.da Giardinazzi
Planimetria catastale Foglio 63 Part. 287 sub. 6
Piano seminterrato – Locale 2 - Deposito alla abitazione

 DIREZIONE GENERALE DEL CATASTO E DEI SERVIZI TECNICI ERARIALI Lire 100

NUOVO CATASTO EDILIZIO URBANO

(R. DECRETO-LEGGE 13 APRILE 1939, N. 659)

Planimetria dell'immobile situato nel Comune di AIDONE Via CONTR. GIARDINAZZI EG 63 P
Ditta [REDACTED]
Rilasciata in allegata alla dichiarazione presentata all'Ufficio Tecnico Erariale di ENNA


Foglio 63 ~~Part. 287 Sub 5~~

PROPR. DITTA INTESTATA

PROPR. DITTA INTESTATA

TERRAPIENO

PROPRIETA' DITTA INTESTATA




TERRAPIENO PROPRIETA' DITTA INTESTATA

PIANO SEMINTERRATO
~~SUB 5~~

Catasto Edilizio Fabbricati - Situazione al 10/05/2019 - Comune di AIDONE (098) - < Foglio: 63 Particella: 287 - Subalterno 6 > - Sub 5
CONTRADA GIARDINAZZI piano T-S1

ORIENTAMENTO

SCALA DI 1:200



08782096

Comune di Aidone c.da Giardinazzi
Planimetria catastale Foglio 63 Part. 287 sub. 6
Piano terra - Abitazione

NUOVO CATASTO EDILIZIO URBANO

(R. DECRETO-LEGGE 13 APRILE 1939, N. 652)

Planimetria dell'immobile situato nel Comune di AIDONE Via CONTR. "GIARDINAZZI" FG. 63


Ditta

Allegata alla dichiarazione presentata all'Ufficio Tecnico Erariale di ENNA

FG. 63 PART. 287 SUB 3

PROPRIETA' DITTA INTESTATA

PROPRIETA' DITTA INTESTATA

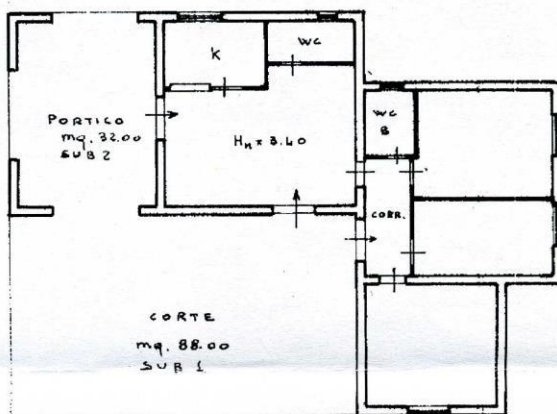

PROPR. DITTA INTESTATA

PROPRIETA' DITTA INTESTATA

PIANO TERRA
SUB 3



08782112

ORIENTAMENTO



SCALA DI 1:200

SPAZIO RISERVATO PER LE ANNOTAZIONI D'UFFICIO

Compilata dal GEOMETRA