

**Agenzia delle Entrate**  
**CATASTO FABBRICATI**  
**Ufficio Provinciale di**  
**Milano**

Dichiarazione protocollo n. MI0245016 del 07/06/2018

Comune di Pessano Con Bornago

Via Negri A.

civ. 24

Identificativi Catastali:

Sezione:

Foglio: 7

Particella: 433

Subalterno: 704

Compilata da:

Carancini Francesco

Iscritto all'albo:

Geometri

Prov. Milano

N. 08790


Planimetria

Scheda n. 1

Scala 1:200

PIANO SECONDO INTERRATO (S2)

H=2,45 m

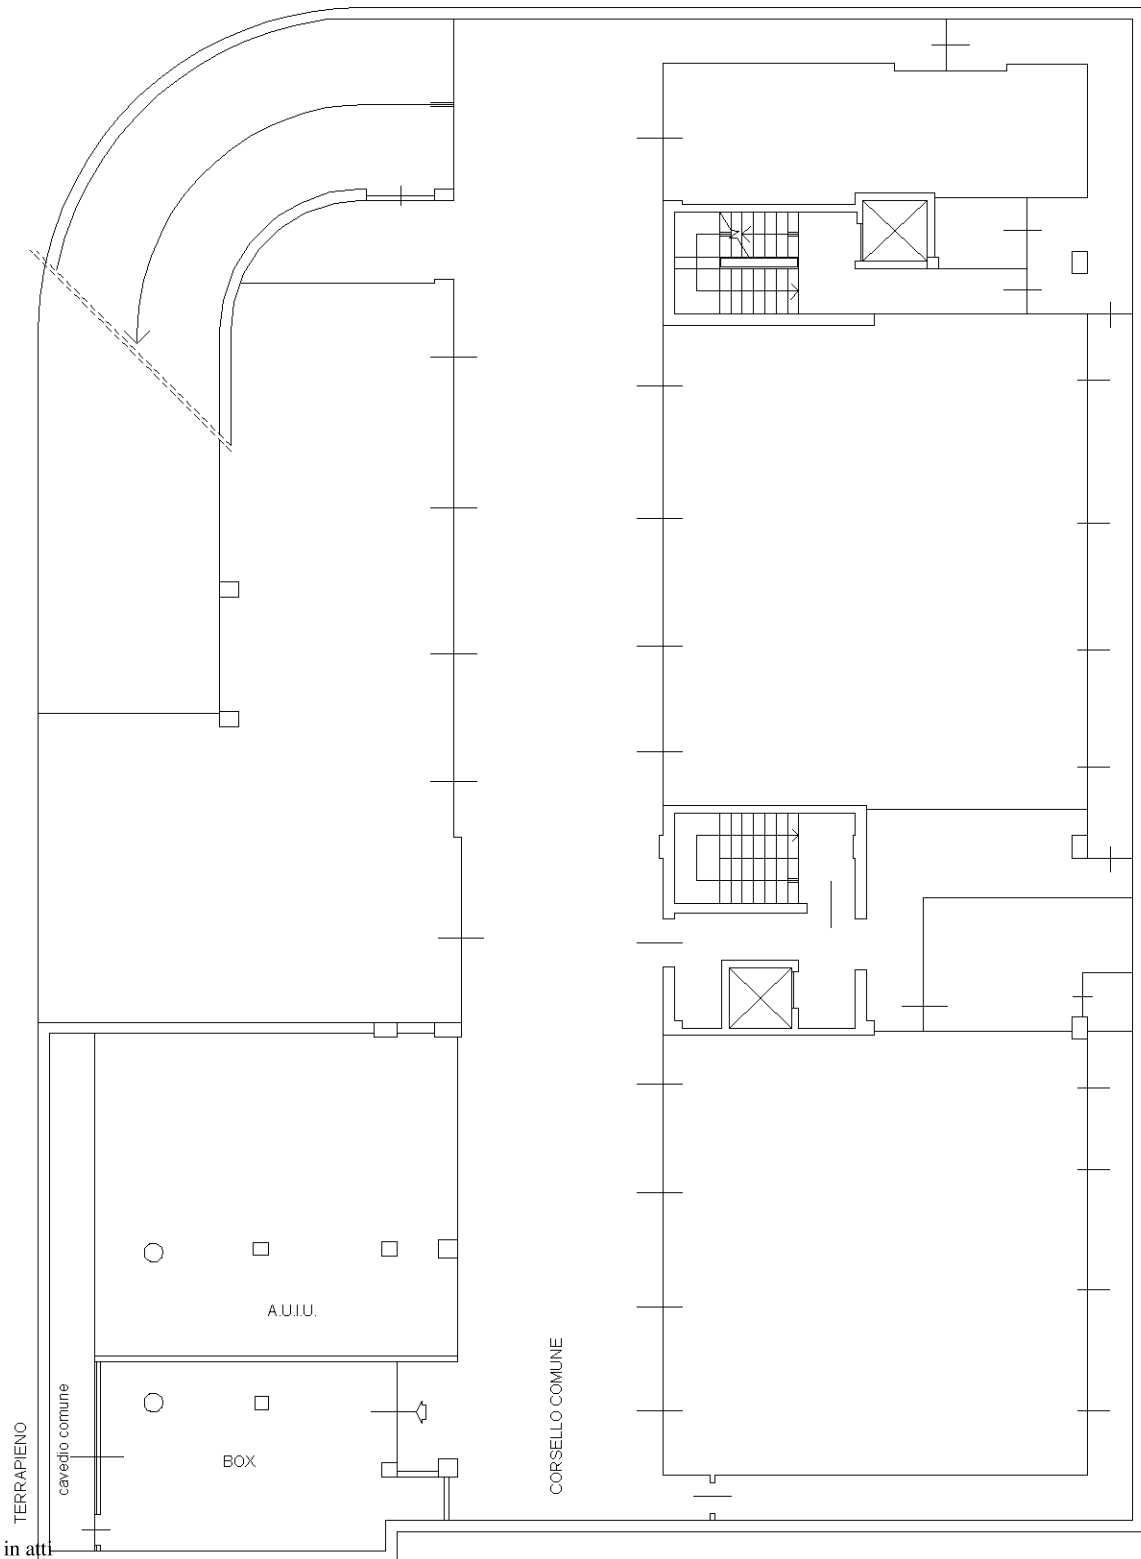

Ultima planimetria in atti

TERRAPIENO