

Agenzia delle Entrate
CATASTO FABBRICATI
Ufficio provinciale di
Milano


Dichiarazione protocollo n. MI0632982 del 28/09/2015
Planimetria di u.i.u. in Comune di Pessano Con Bornago
Via Negri A. civ. 14-18

Identificativi Catastali:
Sezione: 7
Foglio: 7
Particella: 433
Subalterno: 3

Compilata da:
Caracini Francesco
Iscritto all'albo:
Geometri
Prov. Milano
N. 08790

Scheda 1 - Scala 1: 200

PIANO TERRA
H=2,75 m

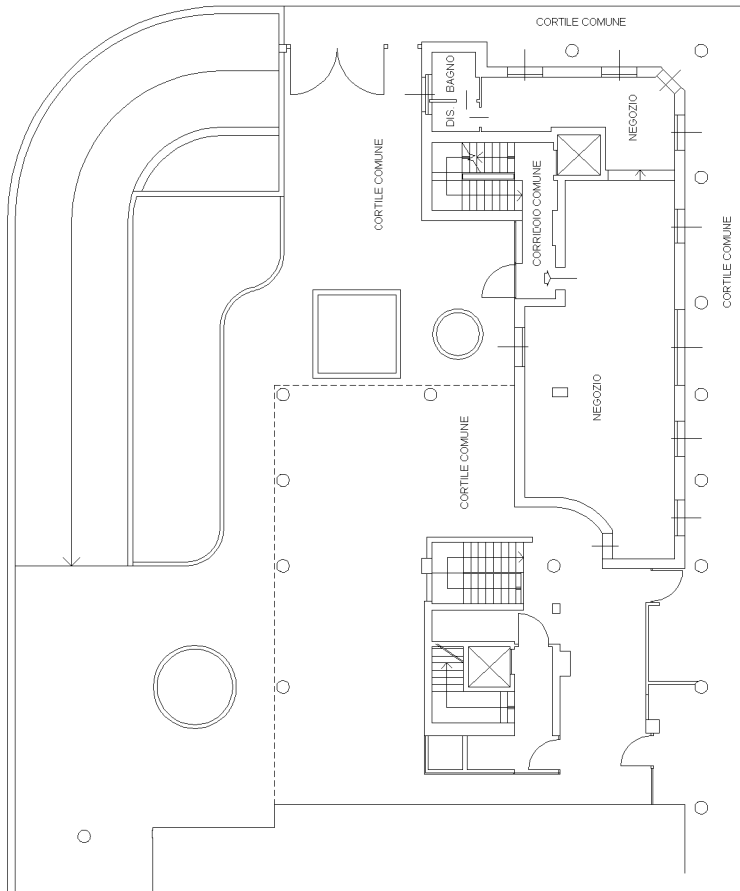

PIANO PRIMO INTERRATO (S1)
H=2,75 m

