


TABELLA SUPERFICI PIANO SEMINTERRATO 2	
RESEDE	1.110,00 M <sup>2</sup>
LOCALI ACCESSORI	334,00 M <sup>2</sup>

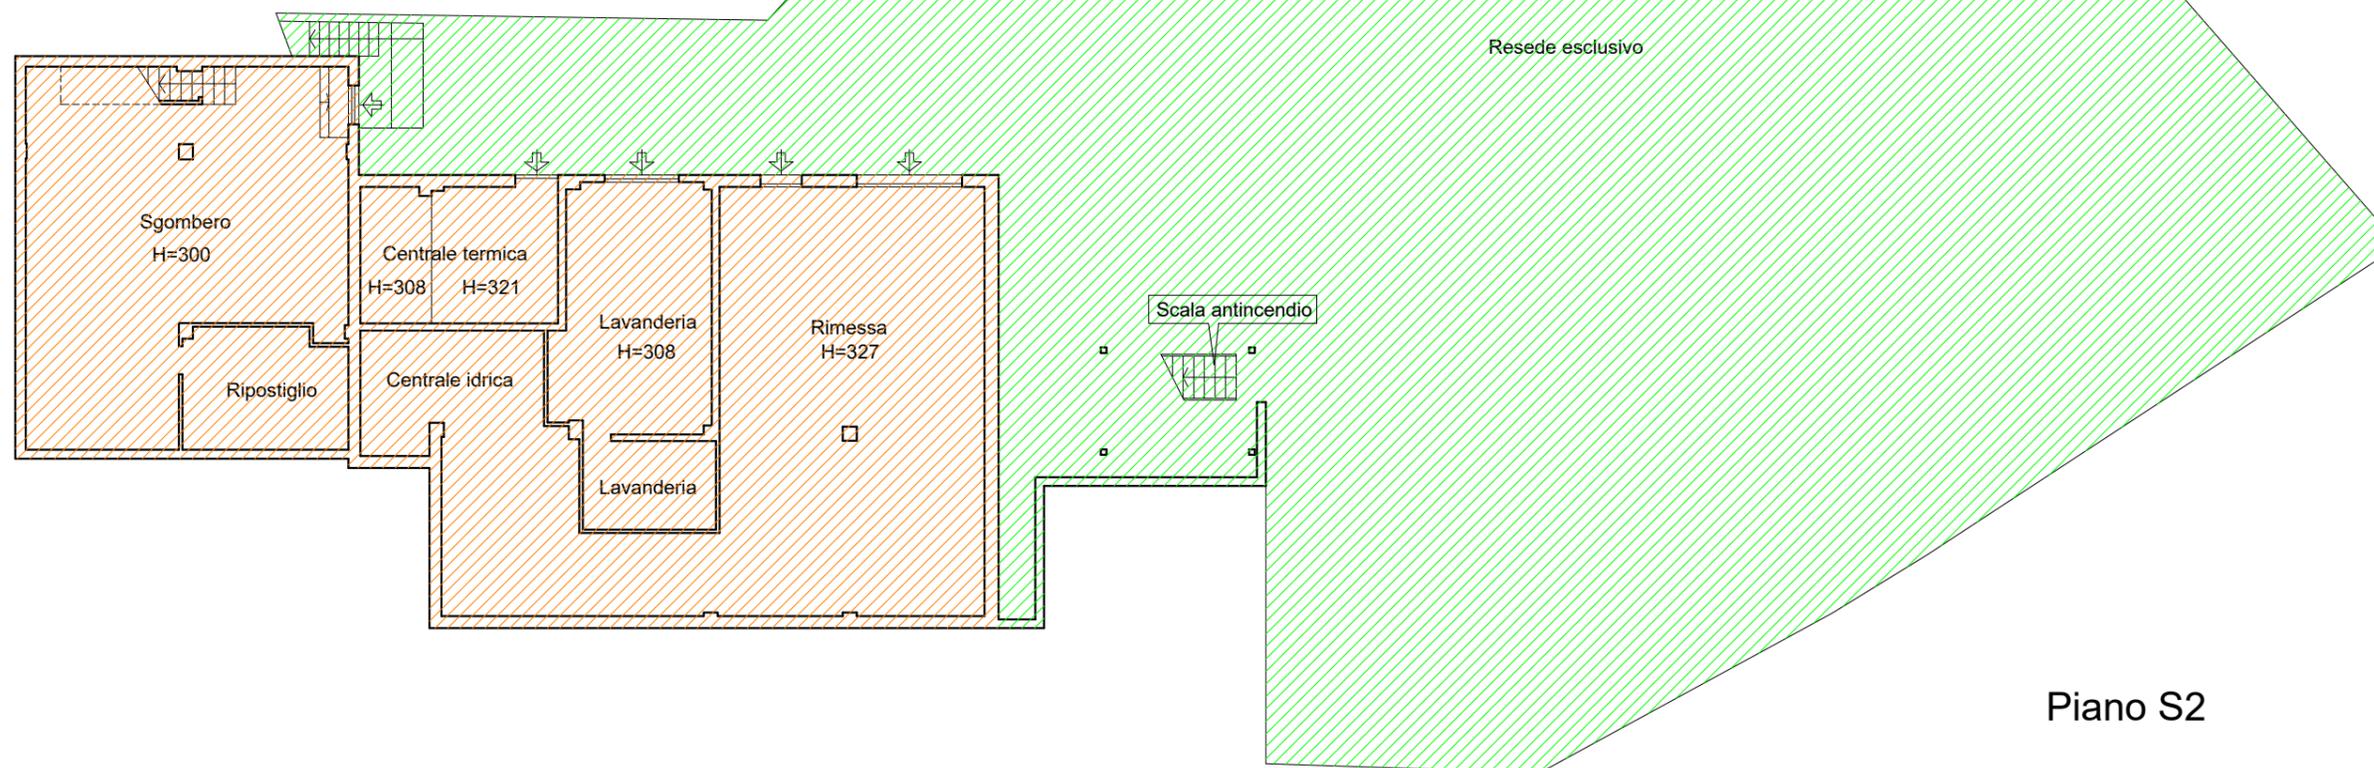


Piano S2

	COMMITTENTE	PRATICA N.	IL TECNICO
	TRIBUNALE DI SIENA	279/23	Collegio Provinciale Geometri e Geometri Laureati di Arezzo
	FASCICOLO	ALLEGATO	Iscrizione Albo N. 1321
	ESECUZIONE IMMOBILIARE N. 91/2020	39/A	Palazzi Gianluca
	DATA	SCALA	
	FEBBRAIO 2023	1:200	

OGGETTO:  
**ELABORATO GRAFICO - PIANTE DEL PIANO SEMINTERRATO 2  
FABBRICATO ALBERGHIERO IN CHIANCIANO TERME VIALE G. BACCELLI N 107**

IL PRESENTE ELABORATO GRAVA IL DIRITTO DI PROPRIETA' PER CUI NE E' VIETATA LA RIPRODUZIONE ANCHE PARZIALE, LA CESSIONE A TERZI, LA DIFFUSIONE  
NON DIETRO NOSTRA ESPRESSA AUTORIZZAZIONE SCRITTA. OGNI VIOLAZIONE SARA' PERSEGUIITA AI SENSI DELLE VIGENTI LEGGI CIVILI E PENALI.

Firmato Da: PALAZZI GIANLUCA Emesso Da: ARUBAPEC S.P.A. NG CA 3 Serial#: 7eb842355d3bd4fbd63801d01b5e3638

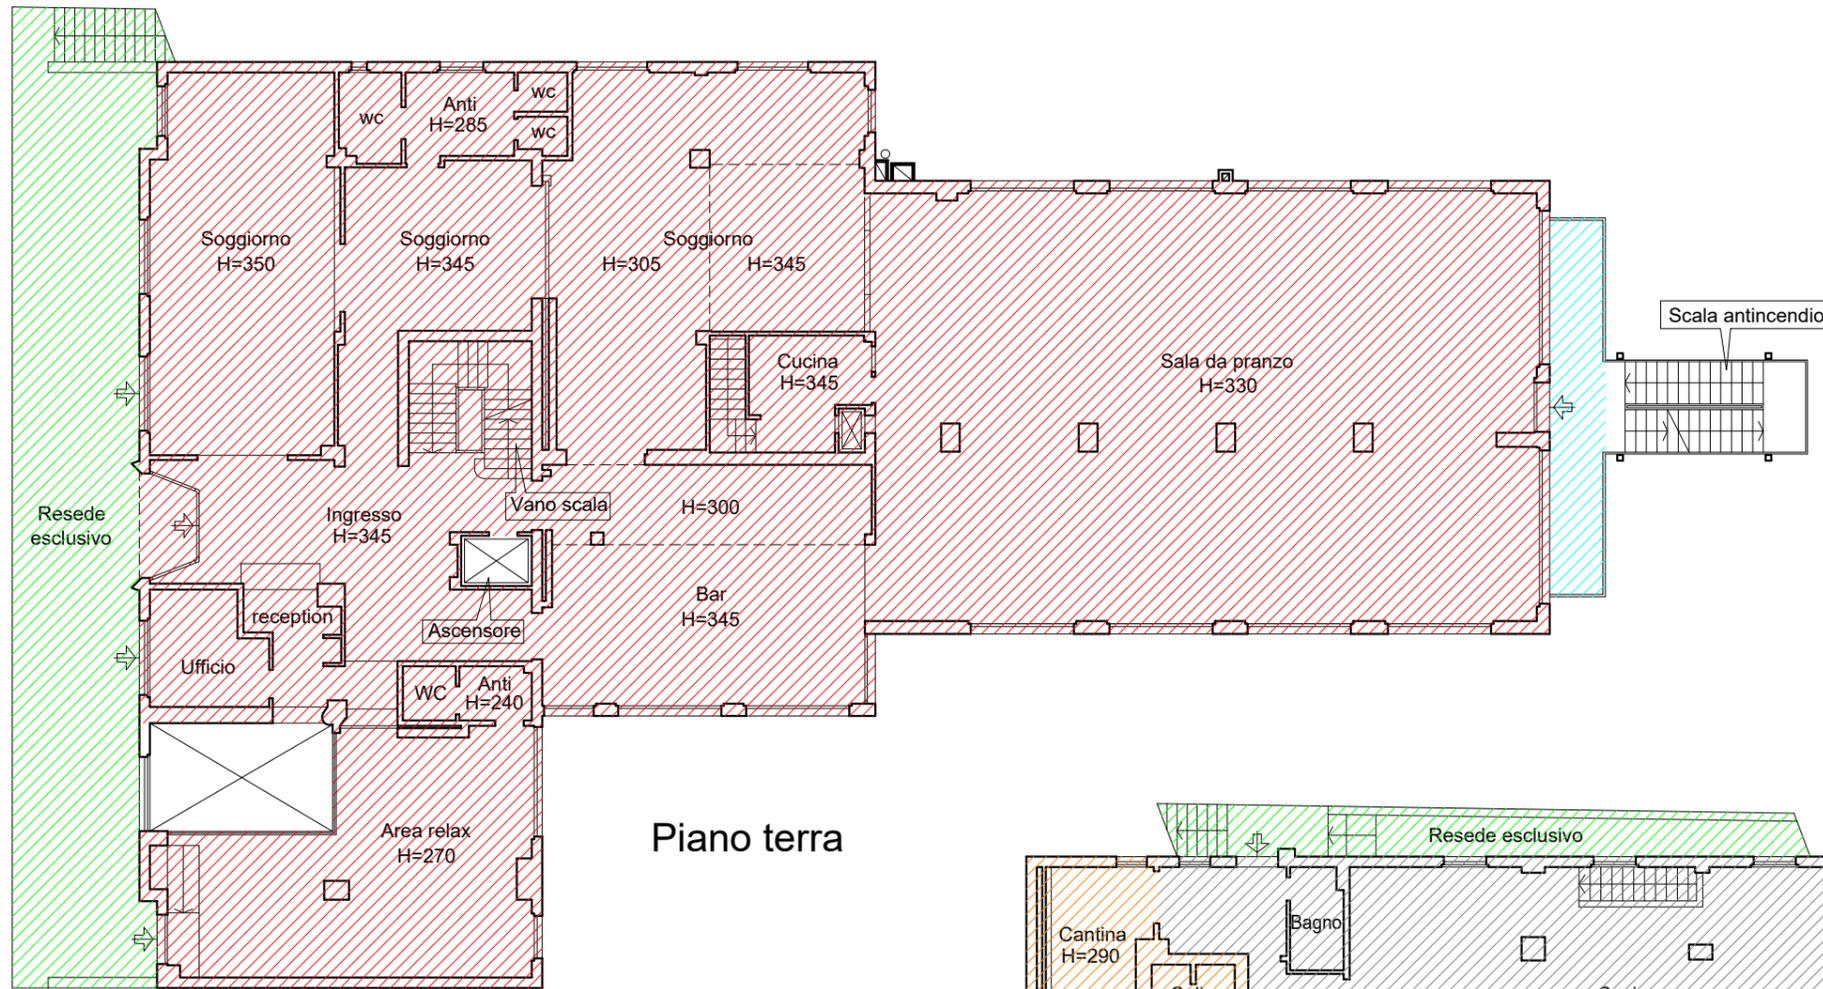

Piano terra


TABELLA SUPERFICI PIANO TERRA

RESEDE	103,00 M <sup>2</sup>
HALL-SERVIZI-SOGGIORNO-BAR	696,00 M <sup>2</sup>
TERRAZZE E BALCONI	17,00 M <sup>2</sup>



TABELLA SUPERFICI PIANO SEMINTERRATO 1

RESEDE	342,00 M <sup>2</sup>
CAMERE-BAGNI-RIP-CORRIDOI-UFFICI	236,00 M <sup>2</sup>
CUCINA E ACCESSORI	181,00 M <sup>2</sup>
SPA	166,00 M <sup>2</sup>
LOCALI ACCESSORI	70,00 M <sup>2</sup>
STUDIO (AMBULATORIO)	59,00 M <sup>2</sup>
LOGGIA	63,00 M <sup>2</sup>

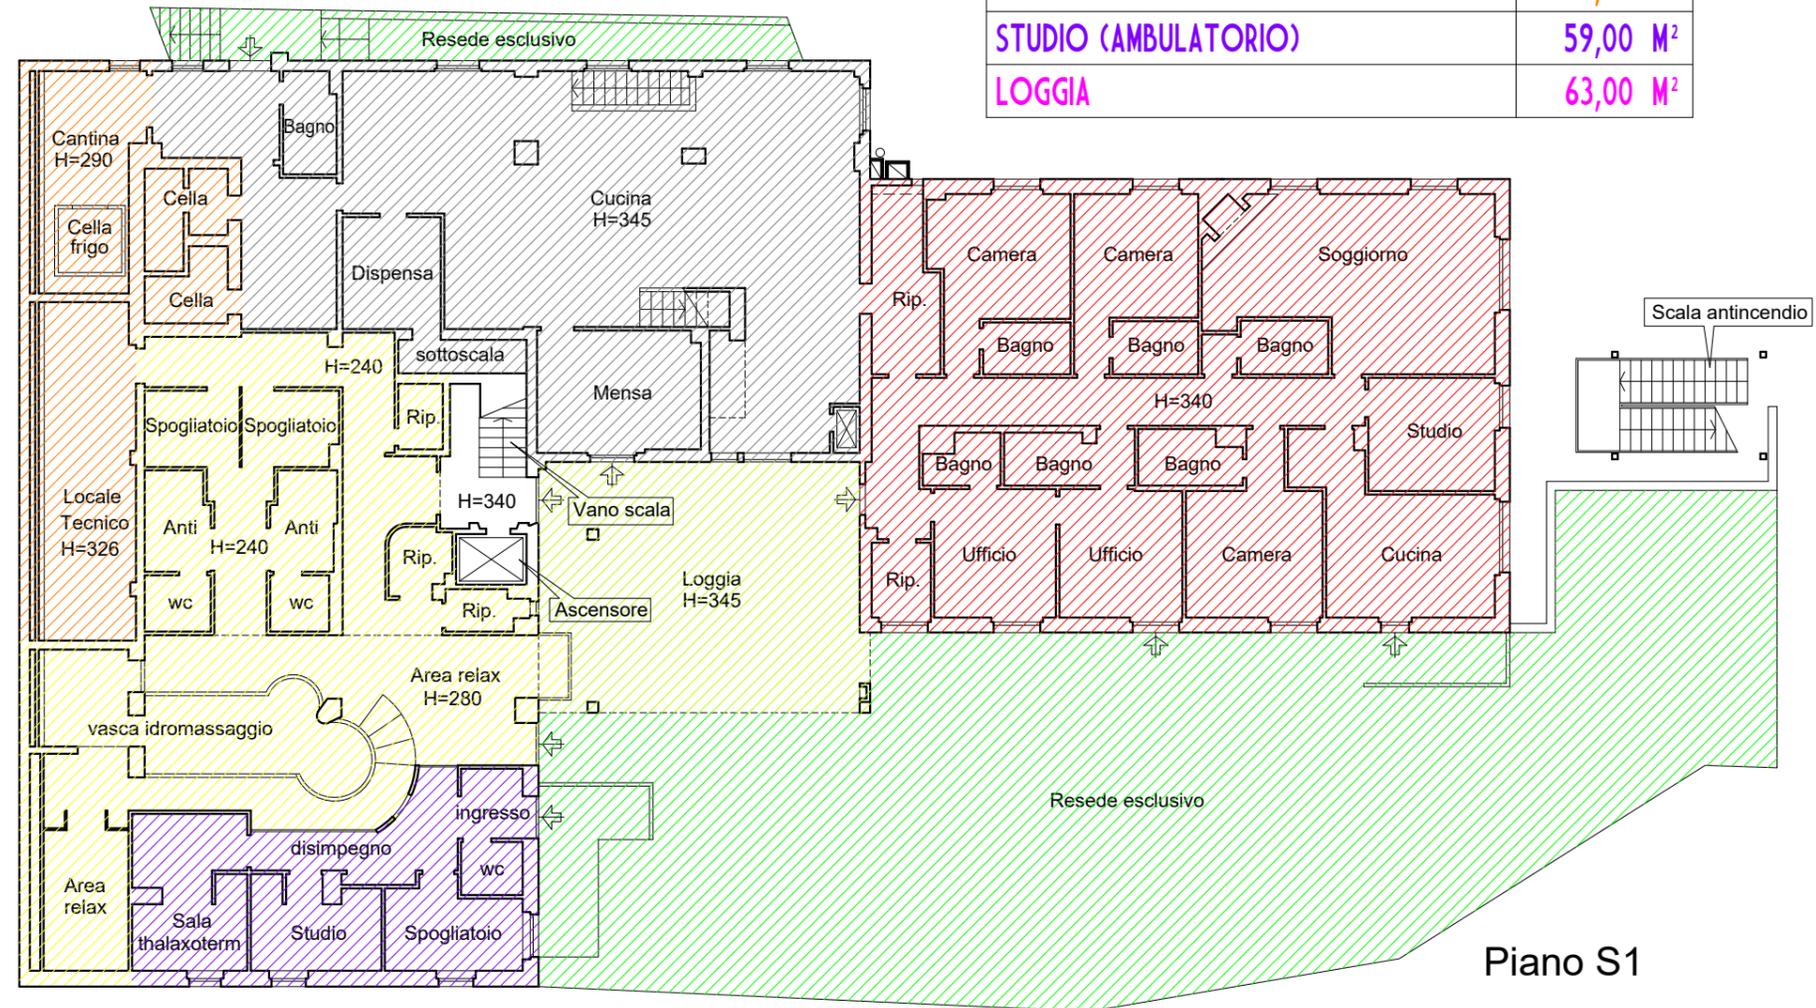


Piano S1

	COMMITTENTE	PRATICA N.	IL TECNICO
	TRIBUNALE DI SIENA	279/23	Collegio Provinciale Geometri e Geometri Laureati di Arezzo
	FASCICOLO	ALLEGATO	iscrizione Albo N. 1321
	ESECUZIONE IMMOBILIARE N. 91/2020	39/B	Palazzi Gianluca
	DATA	SCALA	
	FEBBRAIO 2023	1 : 200	

OGGETTO:  
**ELABORATO GRAFICO - PIANTE DEL PIANO SEMINTERRATO 1 E TERRA  
 FABBRICATO ALBERGHIERO IN CHIANCIANO TERME VIALE G. BACCELLI N 107**


IL PRESENTE ELABORATO GRAVA IL DIRITTO DI PROPRIETA' PER CUI NE E' VIETATA LA RIPRODUZIONE ANCHE PARZIALE, LA CESSIONE A TERZI, LA DIFFUSIONE  
 SENZA NOSTRA ESPRESSA AUTORIZZAZIONE SCRITTA. OGNI VIOLAZIONE SARA' PERSEGUIITA AI SENSI DELLE VIGENTI LEGGI CIVILI E PENALI.  
 Firmato Da: PALAZZI GIANLUCA Emesso Da: ARUBAPEC S.P.A. NG CA 3 Serial#: 7eb842355d3bd4fbd63801d01b5e3638

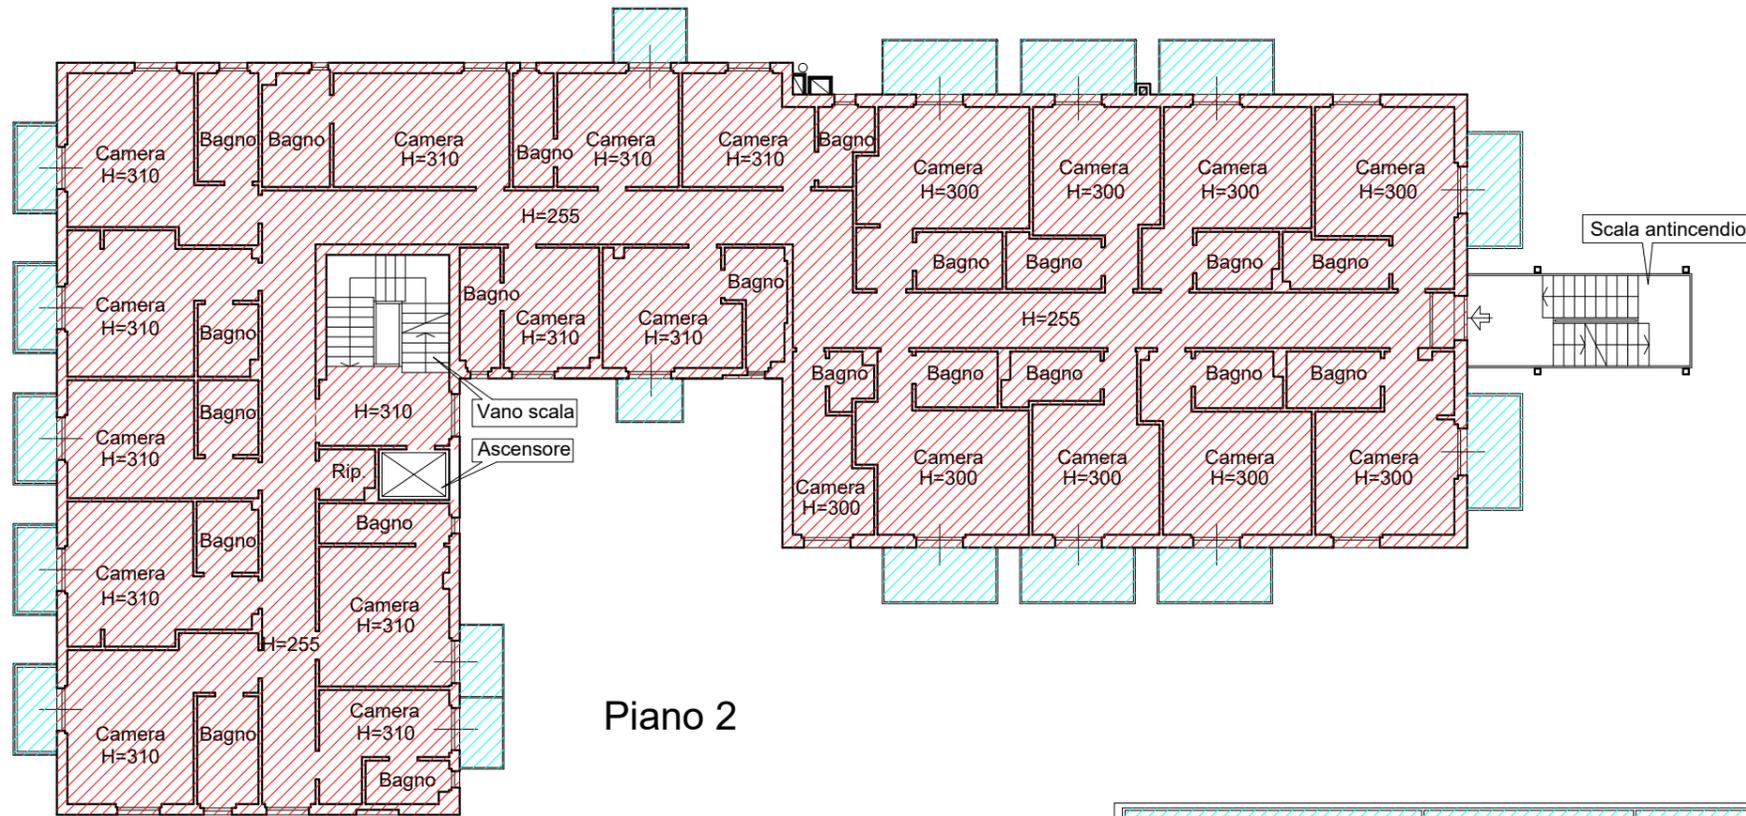

Piano 2

**TABELLA SUPERFICI PIANO 2**

<b>CAMERE-BAGNI-RIP-CORRIDOI</b>	<b>559,00 M<sup>2</sup></b>
<b>TERRAZZE E BALCONI</b>	<b>68,00 M<sup>2</sup></b>

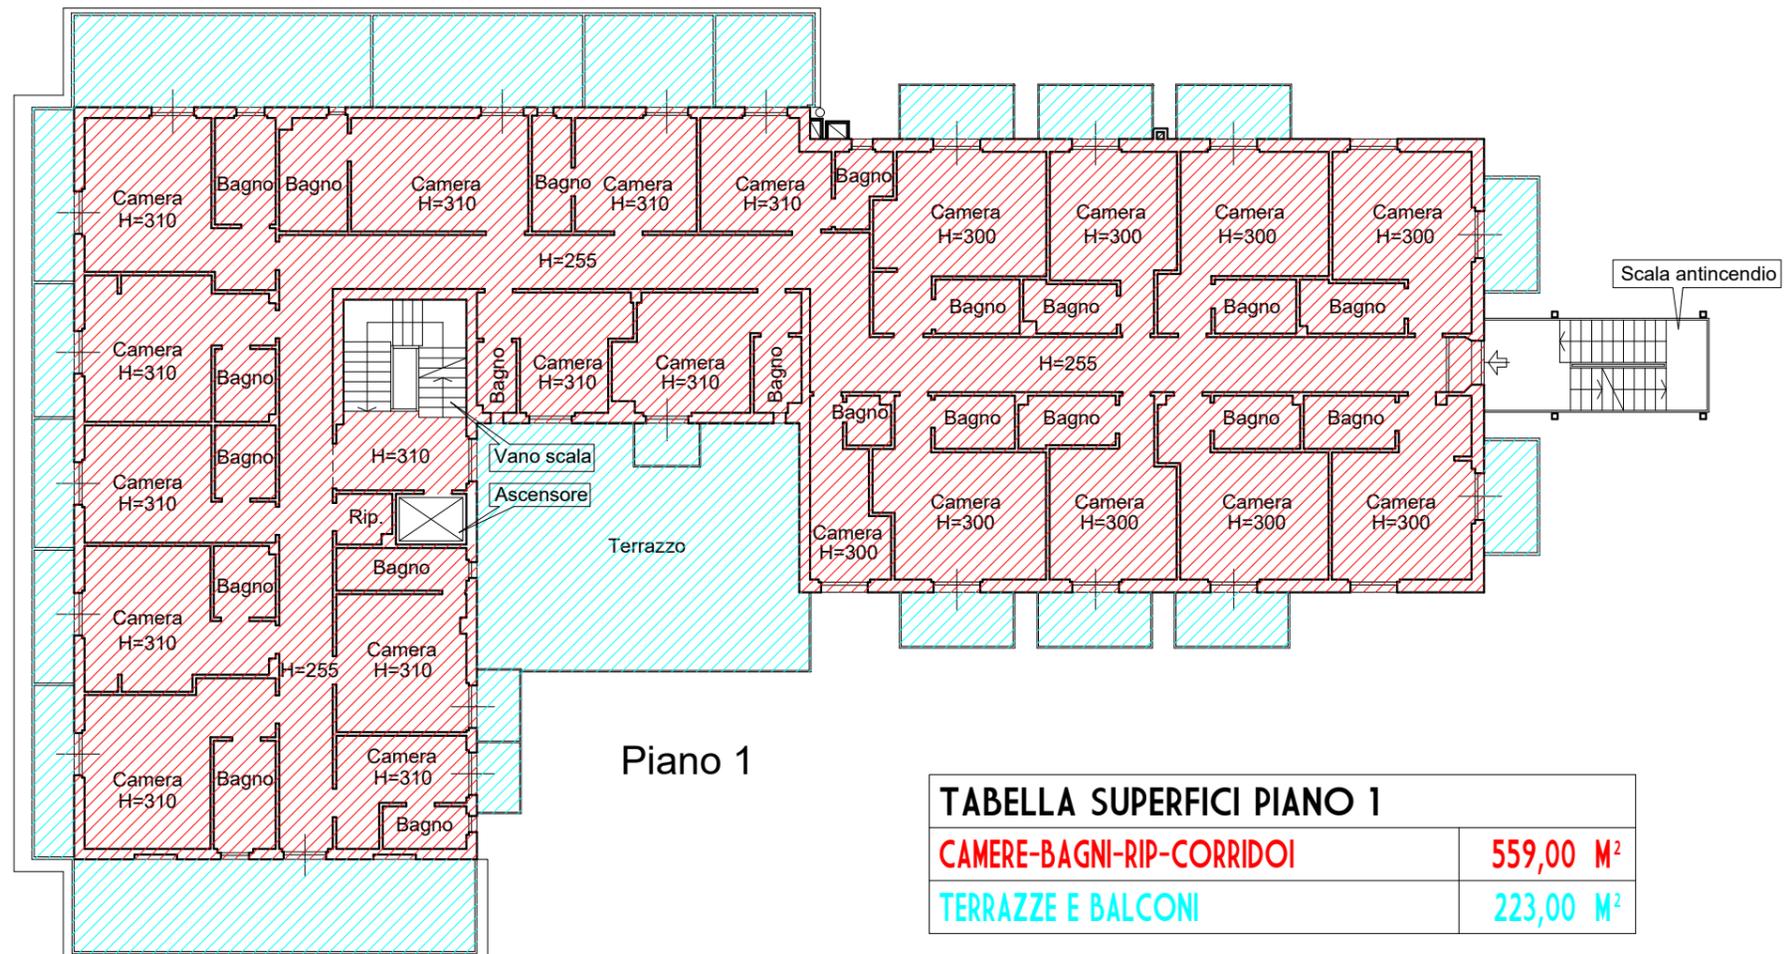

Piano 1

**TABELLA SUPERFICI PIANO 1**

<b>CAMERE-BAGNI-RIP-CORRIDOI</b>	<b>559,00 M<sup>2</sup></b>
<b>TERRAZZE E BALCONI</b>	<b>223,00 M<sup>2</sup></b>

	COMMITTENTE	PRATICA N.	IL TECNICO
	TRIBUNALE DI SIENA	279/23	Collegio Provinciale Geometri e Geometri Laureati di Arezzo
	FASCICOLO	ALLEGATO	Iscrizione Albo N. 1321
	ESECUZIONE IMMOBILIARE N. 91/2020	39/C	Palazzi Gianluca
	DATA	SCALA	
	FEBBRAIO 2023	1:200	

OGGETTO:  
**ELABORATO GRAFICO - PIANTE DEL PIANO 1 E 2**  
**FABBRICATO ALBERGHIERO IN CHIANCIANO TERME VIALE G. BACCELLI N 107**

IL PRESENTE ELABORATO GRAVA IL DIRITTO DI PROPRIETA' PER CUI NE E' VIETATA LA RIPRODUZIONE ANCHE PARZIALE, LA CESSIONE A TERZI, LA DIFFUSIONE SENZA NOSTRA ESPRESSA AUTORIZZAZIONE SCRITTA. OGNI VIOLAZIONE SARA' PERSEGUITA AI SENSI DELLE VIGENTI LEGGI CIVILI E PENALI.  
 Firmato Da: PALAZZI GIANLUCA Emesso Da: ARUBAPEC S.P.A. NG CA 3 Serial#: 7eb842355d3bd4fbd63801d01b5e3638

