

MODULARIO  
F. fig. rend. 487



MINISTERO DELLE FINANZE  
DIREZIONE GENERALE DEL CATASTO E DEI SS TT EE

3377

MOD. 111 (CEU)


LIRE  
350

**CATASTO EDILIZIO URBANO** (RDL 13-4-1939, n. 652)

Planimetria di u.i.u. in Comune di MEDICINA via MEDESANO civ. ....



**PIANO TERRA**

H = ml. 2.20

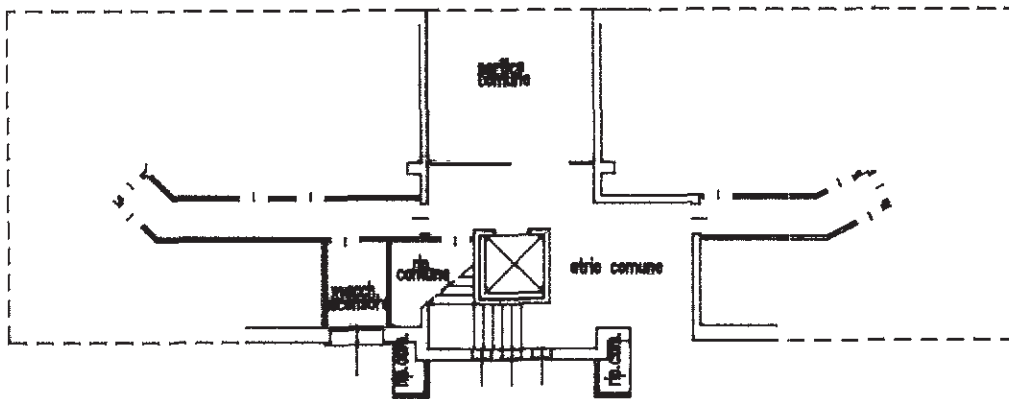


**PIANO PRIMO**

H = ml. 2.70

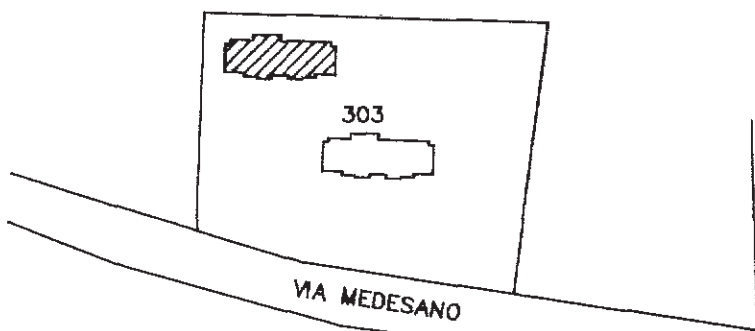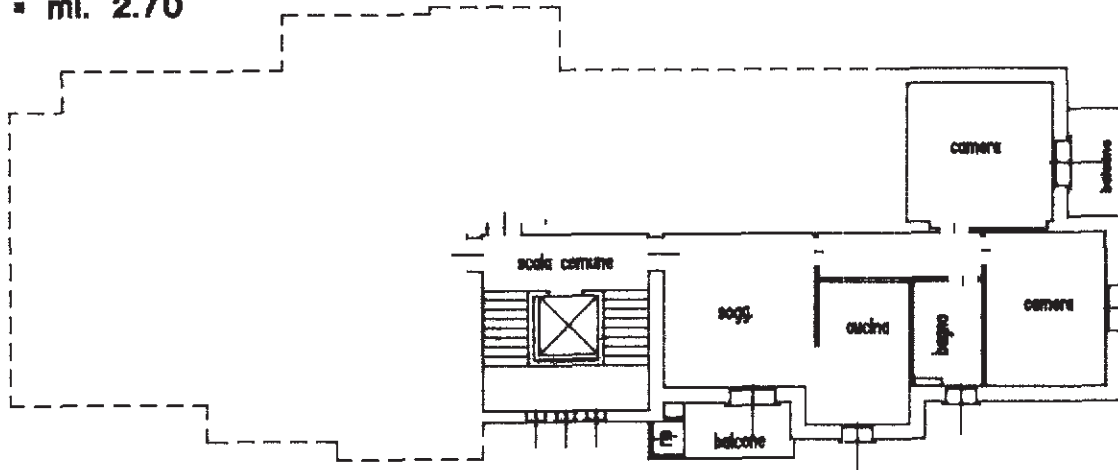

ORIENTAMENTO

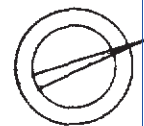

**A 1282 10 SET. 1992**

SCALA DI 1:200

Dichiarazione di N.C.   
Denuncia di variazione

Compilata dal GEOMETRA  
(Titolo, cognome e nome)  
GARELLI VALTER

RISERVATO ALL'UFFICIO

Ultima planimetria in atti  
Identificativi catastali

Iscritto all'albo de Geometri

Data presentazione: 18/09/1992 - Data: 10/04/2024 - n. T303266 - Richiedente: CRCLSS83A28L328V  
della provincia di Bologna n. 1346  
Totale schede: 305 Formato di acquisizione: A4(210x297) - Formato stampa richiesto: A4(210x297)  
data 16/09/92 Firma Valter Garelli

Catasto dei fabbricati - Situazione al 10/04/2024 - Comune di MEDICINA (F083) - < Foglio 187 - Particella 303 - Subalterno 47 >  
num. 01  
VIA MEDESANO Piano. T.1

5377

MODULARIO  
F. rig. rand. 487



MINISTERO DELLE FINANZE  
DIREZIONE GENERALE DEL CATASTO E DEI SS TT EE

MOD. BN (CEU)

LIRE  
350



228

**CATASTO EDILIZIO URBANO** (RDL 13-4-1939, n. 652)


Planimetria di u.i.u. in Comune di MEDICINA via MEDESANO civ. ....

**PIANO TERRA**

H = ml 2.20

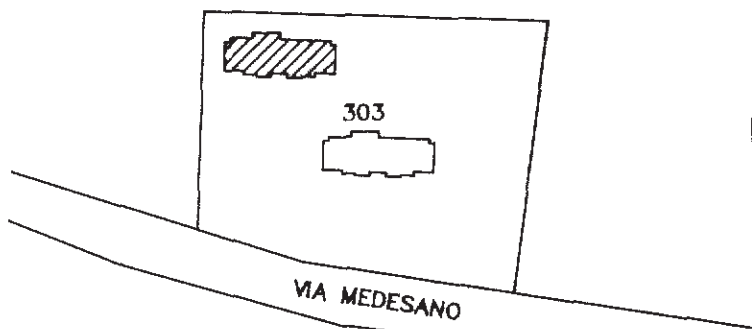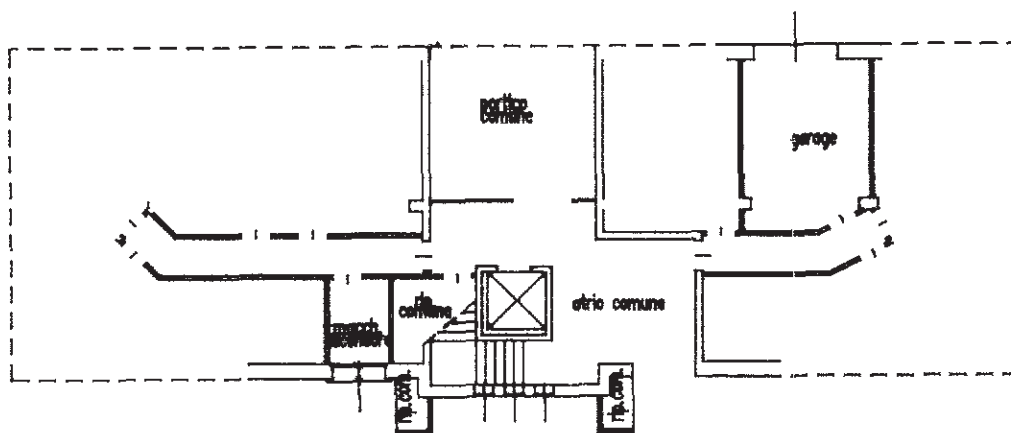

ORIENTAMENTO

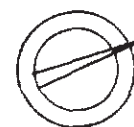

SCALA DI 1:200

A 1282 18 SET 1992

Dichiarazione di N.C.   
Denuncia di variazione

Compilata dal GEOMETRA  
(Titolo, cognome e nome)  
GARELLI VALTER

RISERVATO ALL'UFFICIO

Ultima planimetria in atti

Identificativi catastali  
F. 187  
n. 303 sub. 39  
Isritto all'albo de Geometri  
della provincia di Bologna n. 1940  
data 16/09/92 Firma Valter Garelli

Catasto di Fabbricati - Situazione al 10/04/2024 - Comune di MEDICINA (F083) - < Foglio 187 - Particella 303 - Subalterno 39 >  
num. 01  
VIA MEDESANO Piano.T

MODULARIO  
F. n. 109 - rend. 487




**3377**  
MINISTERO DELLE FINANZE  
DIREZIONE GENERALE DEL CATASTO E DEI SS.TT.EE.  
**CATASTO EDILIZIO URBANO** (RDL 13-4-1939, n. 652)

MOD **BN** (CEU)

LIRE  
**350**

**207**

Planimetria di u.i.u. in Comune di **MEDICINA** via **MEDESANO** civ. ....

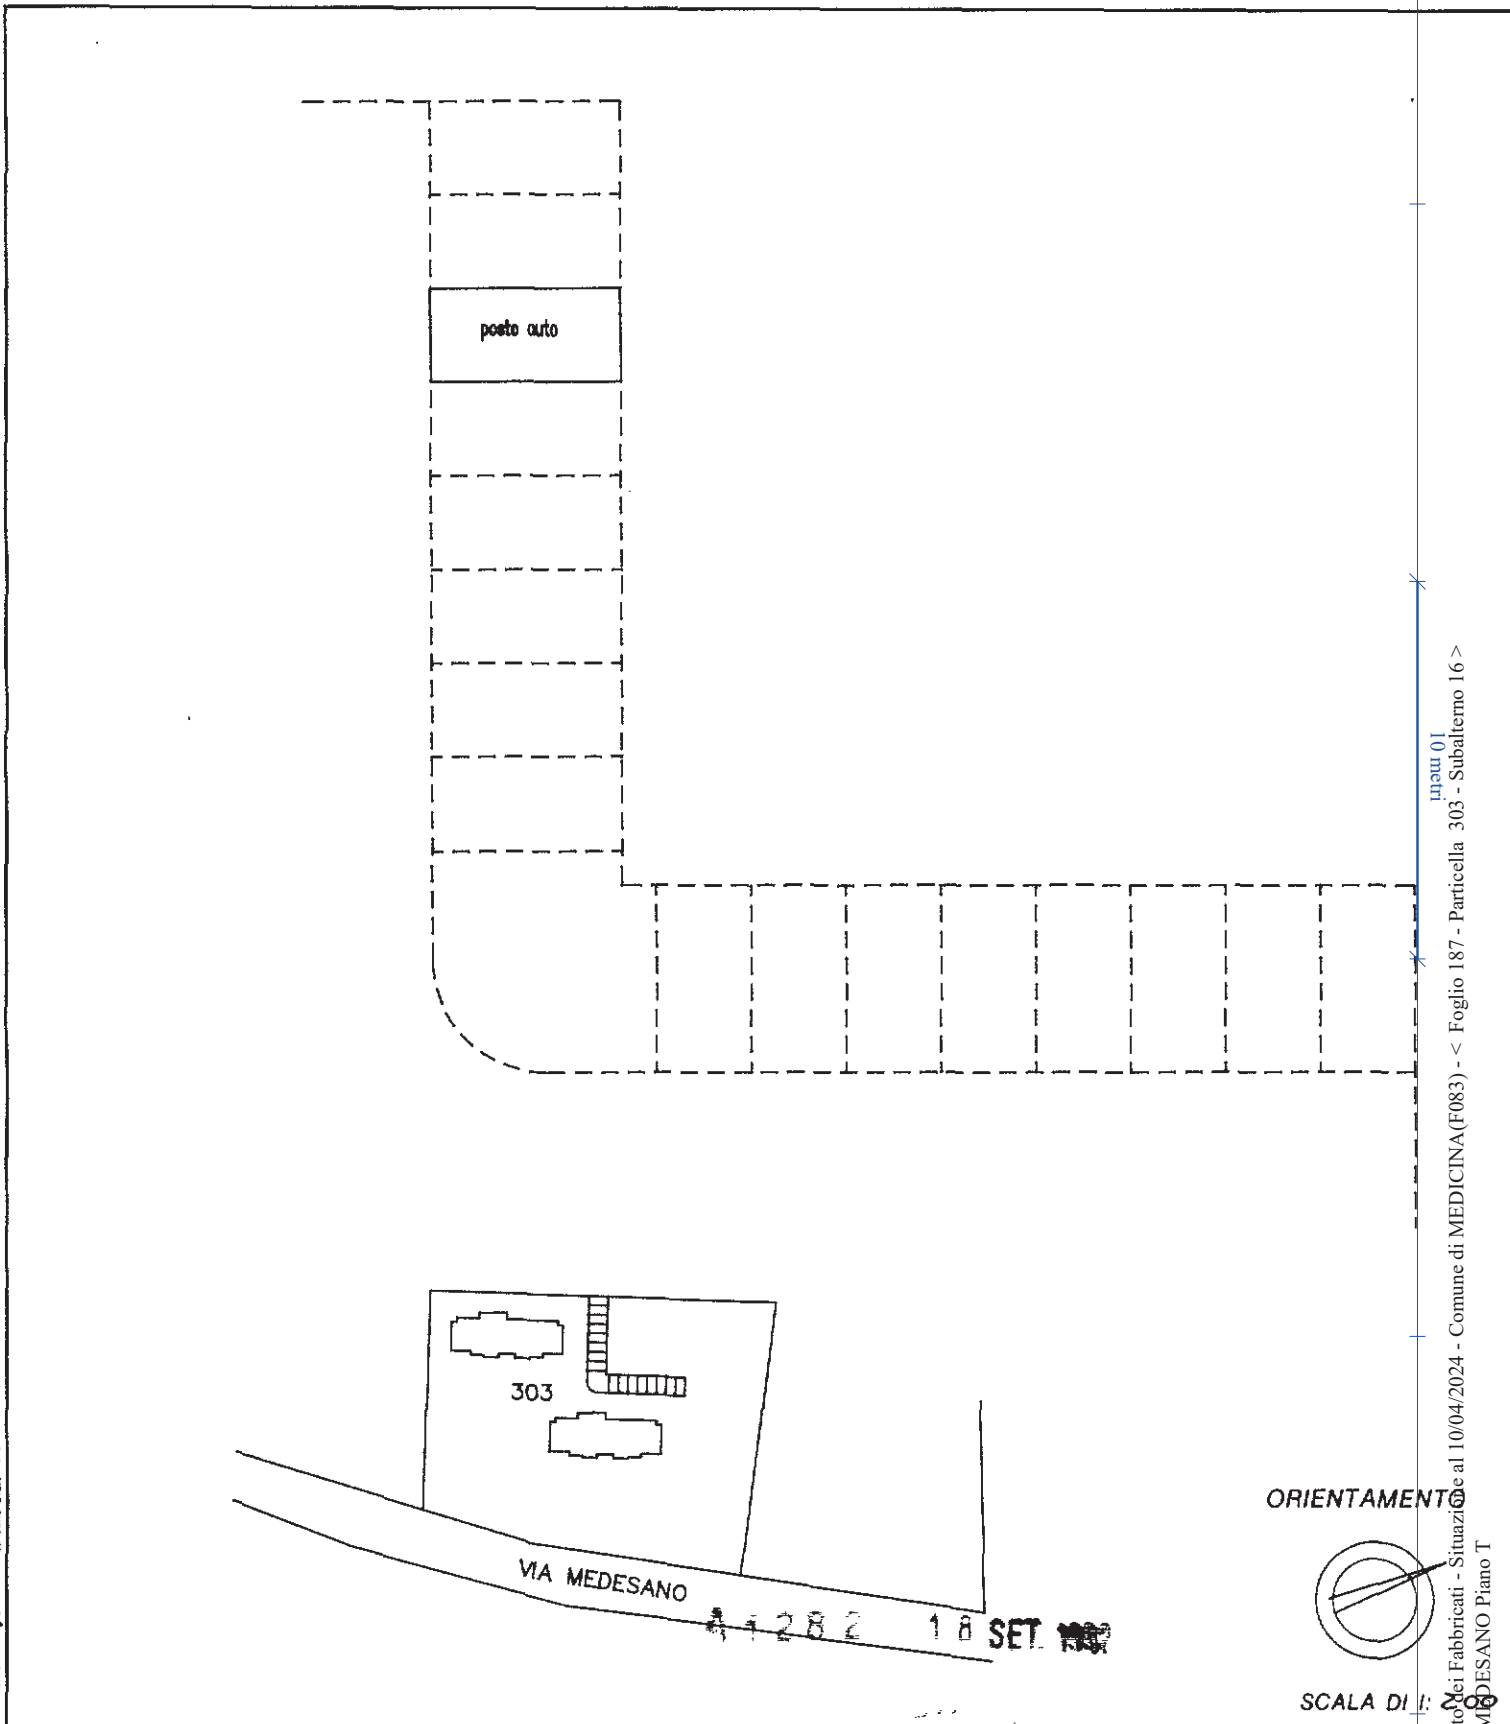

Nome Istituto Proliferazione e Zecca dello Stato P.V.

Catasto dei Fabbricati - Situazione al 10/04/2024 - Comune di MEDICINA (F083) - < Foglio 187 - Particella 303 - Subalterno 16 >  
num. 01  
VIA MEDESANO Piano T

Dichiarazione di N.C. <input checked="" type="checkbox"/> Denuncia di variazione <input type="checkbox"/>	Compilata dal <b>GEOMETRA</b> (Titolo, cognome e nome) <b>GARELLI VALTER</b>	RISERVATO ALL'UFFICIO
Data presentazione: <b>18/09/1992</b> Data: <b>10/04/2024</b> Totale schede: <b>187</b> Formato di acquisizione: A4 (210x297) n. <b>303</b> sub <b>16</b>	Scritto in data <b>16/09/92</b> dalla <b>Geometra</b> della provincia di <b>Bologna</b> n. <b>1940</b> data <b>16/09/92</b> Firma <b>Valter Garelli</b>	