


**Agenzia del Territorio
CATASTO FABBRICATI
Ufficio Provinciale di
Gorizia**

Dichiarazione protocollo n. 000077861 del 13/10/2003	
Planimetria di u.i.u. in Comune di Monfalcone	
Via Fratelli Rosselli civ. 20	
Identificativi Catastali:	Compilata da: Biondini Giuliano
Sezione: A	Iscritto all'albo: Geometri
Foglio: 22	Prov. Gorizia N. 350
Particella: 4783	
Subalterno: 3	

Scheda n. 1 Scala 1:200

PIANO TERRA

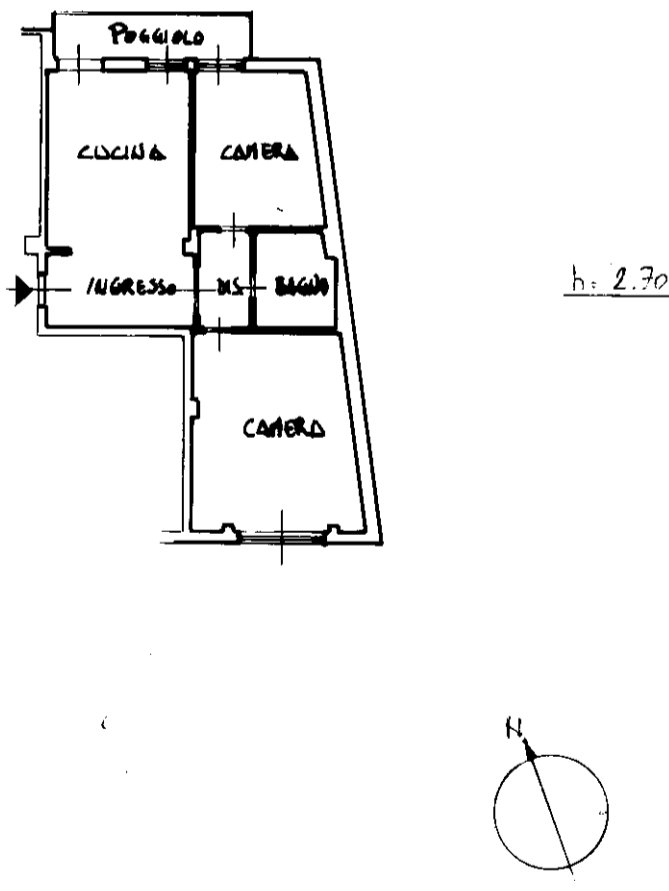

invar 01

Catasto dei Fabbricati - Situazione al 06/06/2024 - Comune di MONFALCONE (F356) - < Sez. urbana A - Foglio 22 - Particella 4783 - Subalterno 3 >
VIA FRATELLI ROSSELLI n. 20 Piano 1