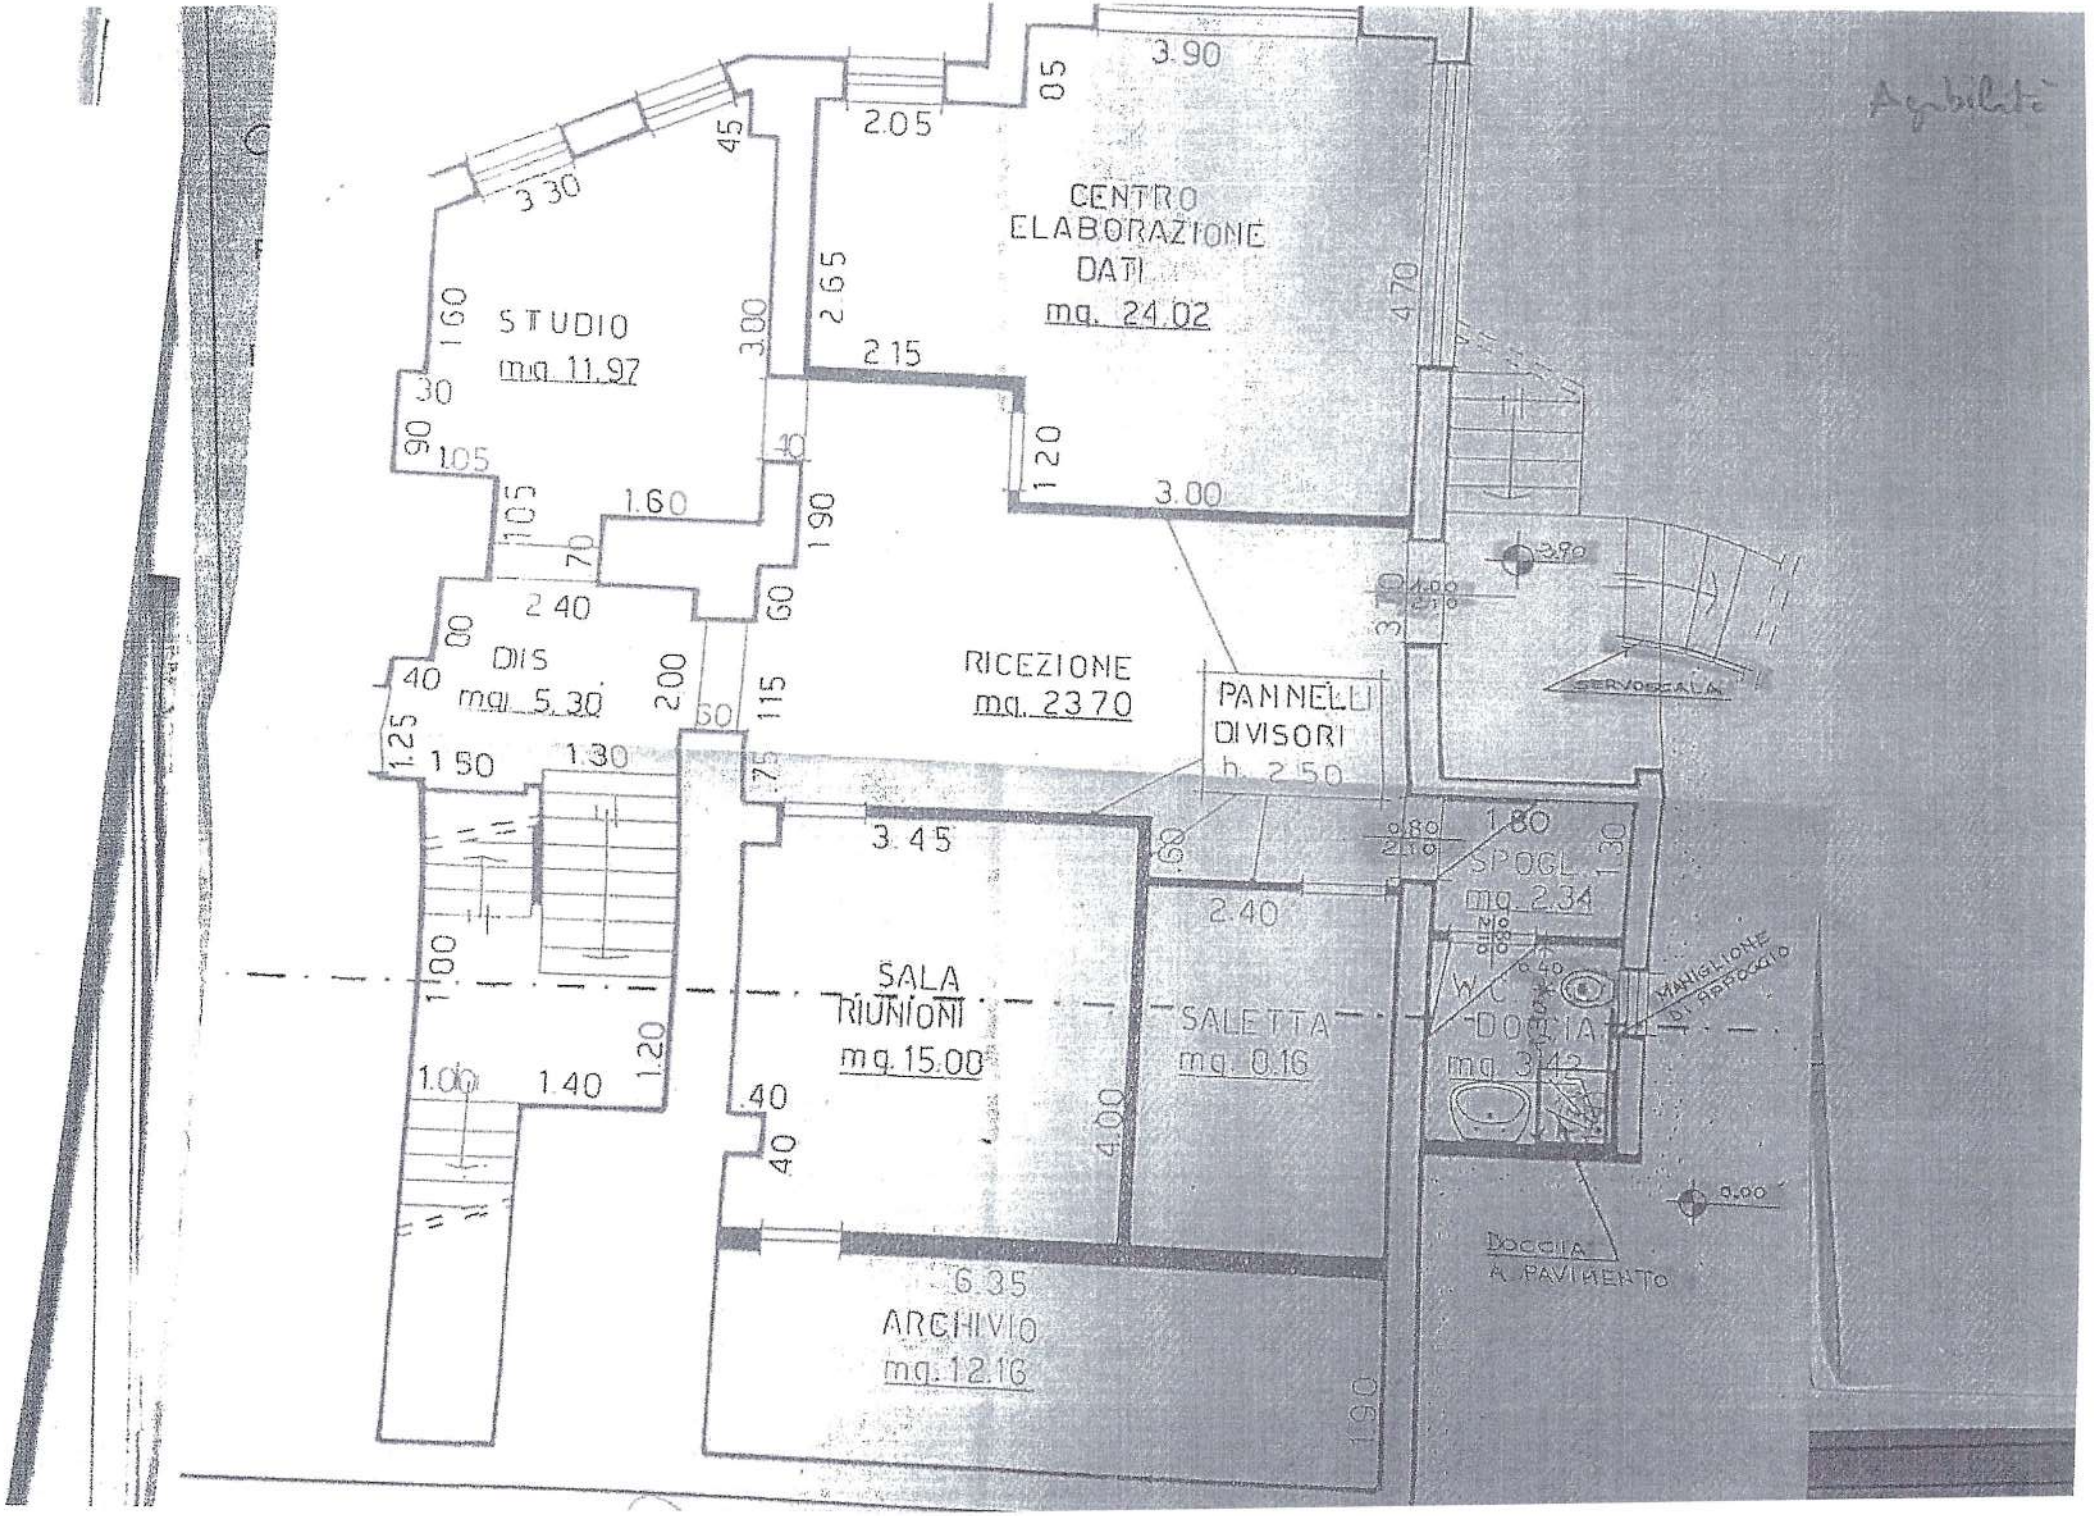
Agibilità
STUDIO
mq. 11,97
CENTRO
ELABORAZIONE
DATI
mq. 24,02
DIS
mq. 5,30
RICEZIONE
mq. 23,70
PANNELLI
DIVISORI
h. 2,50
SALA
RIUNIONI
mq. 15,00
SALETTA
mq. 0,16
SPOGL.
mq. 2,34
WC
DOCCIA
mq. 3,42
MANIGLIONE
DI APPOGGIO
SERVOSCALA
DOCCIA
A PAVIMENTO
ARCHIVIO
mq. 12,16
3,90
2,05
3,30
2,65
4,70
2,15
3,00
1,60
2,40
3,45
6,35