




CATASTO EDILIZIO URBANO (RDL 13-4-1939, n. 652)



Planimetria di u.i.u. in Comune di BAGHERIA via ROCCO CHINNICI civ. 19

PIANO TERRA

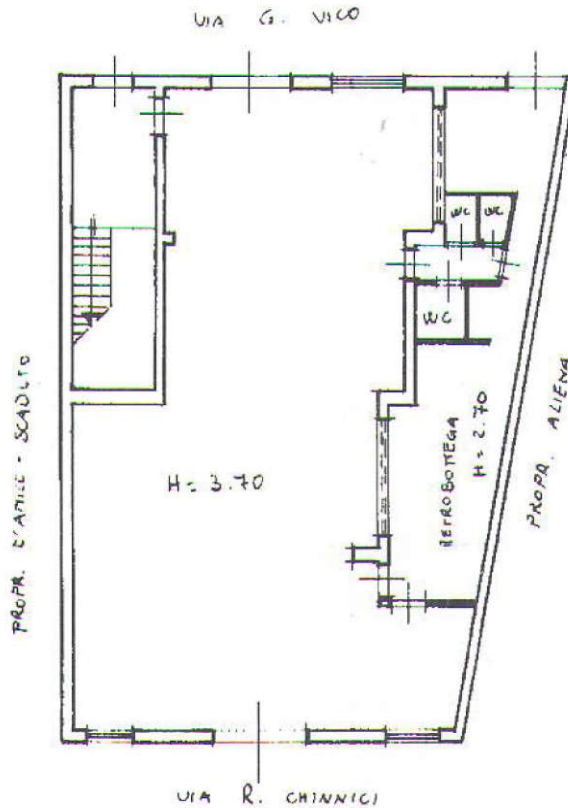

ORIENTAMENTO



SCALA DI 1: 20


Catasto dei Fabbricati, Aggiornato al 19/12/2012 - Comune di BAGHERIA(A546) - Foglio: 14 Particella: 4802 - Subalterno 1
VIA ROCCO CHINNICI n. 19 piano: 1;

Dichiarazione di N.C.
 Denuncia di variazione:
 Ultima Planimetria 2 in atti
 Identificativi catastali
 Data presentazione: 30/12/1998 - Data: 19/12/2012 - n. PA0452542 - Richiedente DESI CINZIA
 Tot. schede di Formato di acq.: A4 (210x297) - Fatt. di scala: 1:1
 data 19-11-1998

Compilata dal ARCHITETTO
 (Titolo, cognome e nome)
GIANNANCO GIOVANNBATTISTA
 Iscritto all'albo de ARCHITETTI
 della provincia di ME
 data 19-11-1998 Firma

RISERVATO ALL'UFFICIO
 203875
 30



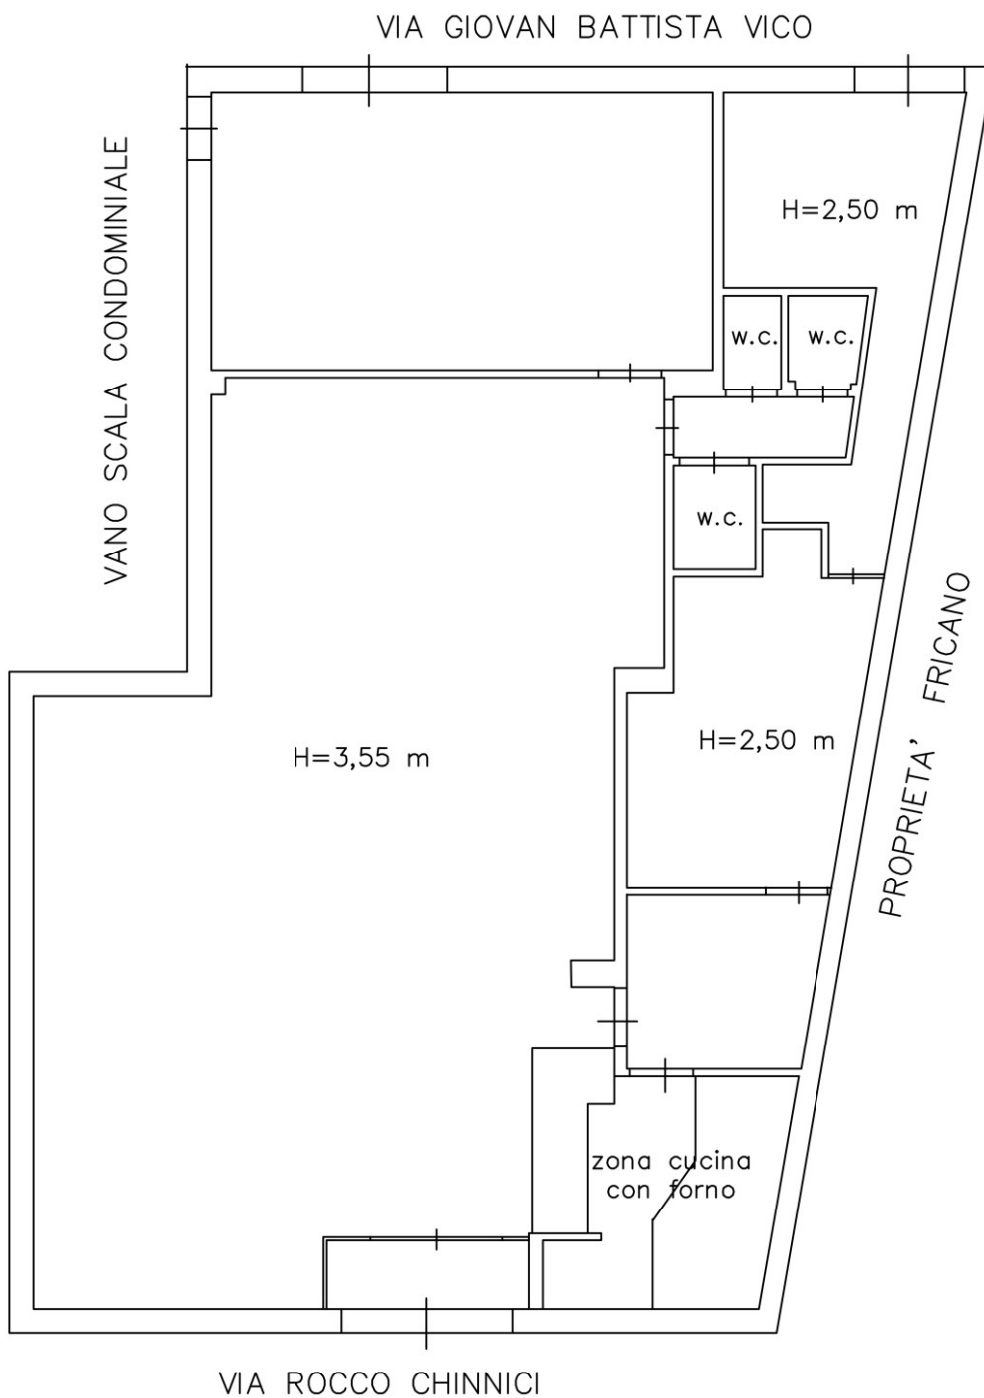

Locale ad uso ristorante sito a Bagheria, via Rocco Chinnici n. 17
 piano terra
 scala 1:100

il c.t.u.
 ing. Cinzia Desi

