

**Agenzia del Territorio**  
**CATASTO FABBRICATI**  
Ufficio Provinciale di  
**Roma**

Dichiarazione protocollo n. \_\_\_\_\_ del \_\_\_\_\_  
Planimetria di u.i.u. in Comune di Valmontone  
Piazza Della Repubblica

civ. 2

Identificativi Catastali:

Sezione:  
Foglio: MU  
Particella: 52  
Subalterno: 4

Compilata da:  
Cardone Alessandro


Iscritto all'albo:  
Ingegneri

Prov. Roma

N. 23216

Scheda n. 1      Scala 1:100

Abitazione  
Piano 1  
Int. 4  
H. 3.25m

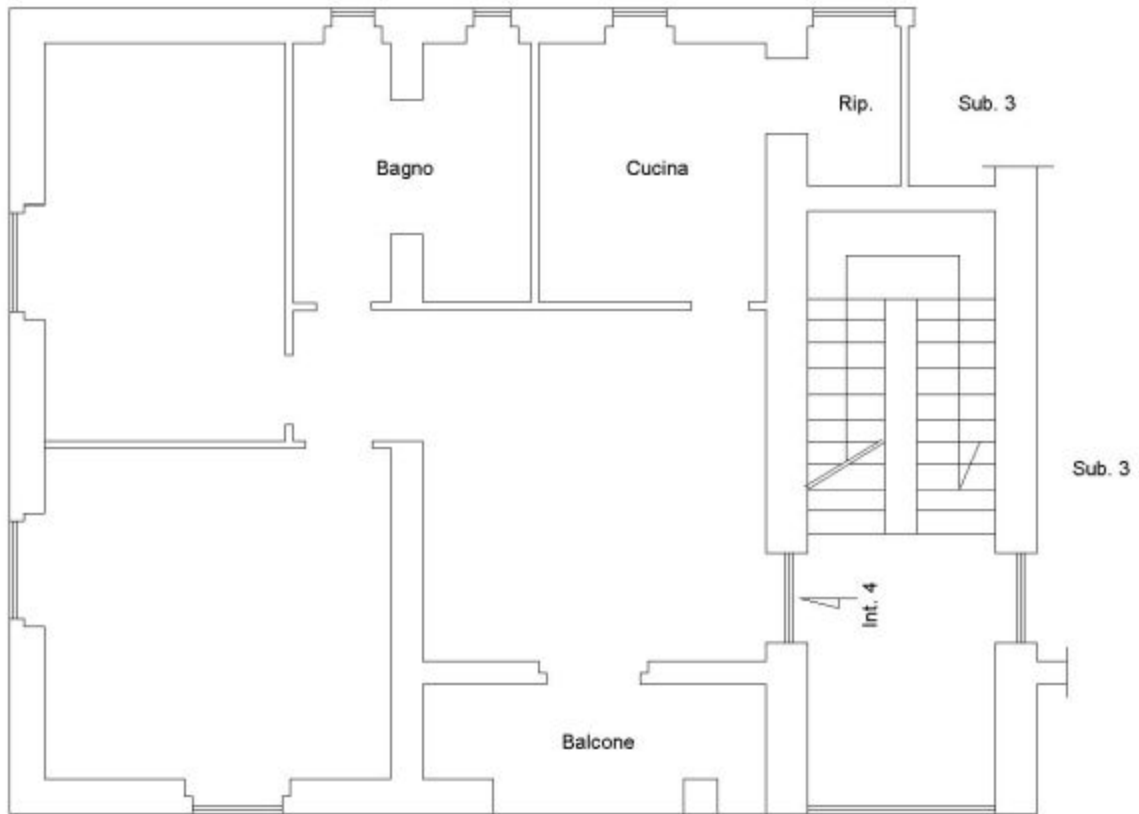

Cantina  
Piano S1  
H. 3.05m

