



**Agenzia del Territorio  
CATASTO FABBRICATI  
Ufficio Provinciale di  
Prato**

Dichiarazione protocollo n. 000084544 del 19/09/2003

Planimetria di u.i.u. in Comune di Prato

Via Traversa Per Le Calvane

civ. 35

**Identificativi Catastali:**

Sezione:  
Foglio: 100  
Particella: 814  
Subalterno: 512

Compilata da:  
Paolieri Gabriele  
Iscritto all'albo:  
Geometri


Prov. Prato

N. 114

Scheda n. 1

Scala 1:200

PIANO TERRA

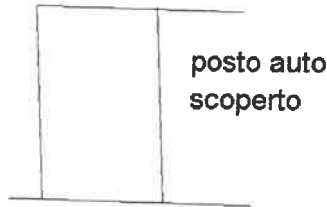

10 metri

NORD



TRAVERSA DI VIA DELLE CALVANE n. 35 piano: T;

Prima planimetria in atti

Data: 13/08/2015 - n. T32391 - Richiedente: CPPLRD50L26G999G

Formato schede: 1 - Formato di acquisizione: A4(210x297) - Formato stampa richiesto: A4(210x297)





Direzione Provinciale di Prato  
Ufficio Provinciale - Territorio  
Servizi Catastali

# Visura storica per immobile

Situazione degli atti informatizzati dall'impianto meccanografico al 09/08/2021

Data: 09/08/2021 - Ora: 09.54.02 Segue

Visura n.: T30953 Pag: 1

<b>Dati della richiesta</b>	Comune di PRATO ( Codice: G999)
<b>Catasto Fabbricati</b>	Provincia di PRATO Foglio: 100 Particella: 814 Sub.: 512

## INTESTATO

1	[REDACTED] con sede in PRATO	(1) Proprieta' per 1/1
---	------------------------------	------------------------

## Unità immobiliare dal 09/11/2015

N.	DATI IDENTIFICATIVI				DATI DI CLASSAMENTO				DATI DERIVANTI DA			
	Sezione Urbana	Foglio	Particella	Sub	Zona Cens.	Micro Zona	Categoria	Classe		Consistenza	Superficie Catastale	Rendita
1		100	814	512			C/6	2	16 m²	Totale: 16 m²	Euro 65,28	Variazione del 09/11/2015 - Inserimento in visura dei dati di superficie.
<b>Indirizzo</b>	TRAVERSA DI VIA DELLE CALVANE n. 35 piano: T;											
<b>Annotazioni</b>	Classamento e rendita validati (D.M. 701/94)											

Mappali Terreni Correlati

Codice Comune G999 - Sezione - Foglio 100 - Particella 814

## Situazione dell'unità immobiliare dal 16/07/2014

N.	DATI IDENTIFICATIVI				DATI DI CLASSAMENTO				DATI DERIVANTI DA			
	Sezione Urbana	Foglio	Particella	Sub	Zona Cens.	Micro Zona	Categoria	Classe		Consistenza	Superficie Catastale	Rendita
1		100	814	512			C/6	2	16 m²		Euro 65,28	VARIAZIONE TOPONOMASTICA del 16/07/2014 protocollo n. PO0032505 in atti dal 16/07/2014 VARIAZIONE TOPONOMASTICA DERIVANTE DA AGGIORNAMENTO ANSC (n. 5938.1/2014)
<b>Indirizzo</b>	, TRAVERSA DI VIA DELLE CALVANE n. 35 piano: T;											
<b>Annotazioni</b>	Classamento e rendita validati (D.M. 701/94)											

# Visura storica per immobile

Situazione degli atti informatizzati dall'impianto meccanografico al 09/08/2021

Data: 09/08/2021 - Ora: 09.54.02 Segue

Visura n.: T30953 Pag: 2

## Situazione dell'unità immobiliare dal 27/06/2013

N.	DATI IDENTIFICATIVI				DATI DI CLASSAMENTO				DATI DERIVANTI DA			
	Sezione Urbana	Foglio	Particella	Sub	Zona Cens.	Micro Zona	Categoria	Classe		Consistenza	Superficie Catastale	Rendita
1		100	814	512			C/6	2	16 m <sup>2</sup>		Euro 65,28	VARIAZIONE TOPONOMASTICA del 27/06/2013 protocollo n. PO0065626 in atti dal 27/06/2013 VARIAZIONE DI TOPONOMASTICA (n. 37694.1/2013)
<b>Indirizzo</b> , VIA TRAVERSA PER LE CALVANE n. 35 piano: T; <b>Annotazioni</b> Classamento e rendita validati (D.M. 701/94)												

## Situazione dell'unità immobiliare dal 19/09/2003

N.	DATI IDENTIFICATIVI				DATI DI CLASSAMENTO				DATI DERIVANTI DA			
	Sezione Urbana	Foglio	Particella	Sub	Zona Cens.	Micro Zona	Categoria	Classe		Consistenza	Superficie Catastale	Rendita
1		100	814	512			C/6	2	16 m <sup>2</sup>		Euro 65,28	VARIAZIONE del 19/09/2003 protocollo n. 84544 in atti dal 19/09/2003 DIVERSA DISTRIBUZIONE DEGLI SPAZI INTERNI- RISTRUTTURAZIONE (n. 3519.1/2003)
<b>Indirizzo</b> , TRAVERSA DI VIA DELLE CALVANE n. 35 piano: T; <b>Annotazioni</b> classamento proposto e validato (D.M. 701/94)												

## Situazione degli intestati dal 19/09/2003

N.	DATI ANAGRAFICI	CODICE FISCALE	DIRITTI E ONERI REALI
1	[REDACTED], con sede in PRATO	[REDACTED]	(1) Proprietà per 1/1
<b>DATI DERIVANTI DA</b> VARIAZIONE del 19/09/2003 protocollo n. 84544 in atti dal 19/09/2003 Registrazione: DIVERSA DISTRIBUZIONE DEGLI SPAZI INTERNI- RISTRUTTURAZIONE (n. 3519.1/2003)			

**Per ulteriori variazioni richiedere le visure storiche dei seguenti immobili soppressi, originari del precedente:**

- foglio 100 particella 814 subalterno 1
- foglio 100 particella 814 subalterno 2
- foglio 100 particella 814 subalterno 3
- foglio 100 particella 814 subalterno 4
- foglio 100 particella 814 subalterno 5
- foglio 100 particella 814 subalterno 6
- foglio 100 particella 814 subalterno 8

Unità immobiliari n. 1

Tributi erariali: Euro 0,90



Direzione Provinciale di Prato  
Ufficio Provinciale - Territorio  
Servizi Catastali

Data: 09/08/2021 - Ora: 09.54.02 Fine

Visura n.: T30953 Pag: 3

## Visura storica per immobile

Situazione degli atti informatizzati dall'impianto meccanografico al 09/08/2021


Visura telematica



Agencia delle Entrate  
**CATASTO FABBRICATI**  
Ufficio Provinciale di  
Prato

**ELABORATO PLANIMETRICO**  
Compilato da:  
Graziano Andrea  
Iscritto all'albo:  
Geometri  
Prov. Prato N. 1077

Comune di Prato  
Sezione: Foglio: 100 Particella: 814  
Protocollo n. PO0013621 del 19/06/2020  
Tipo Mappale n. del  
Dimostrazione grafica dei subalterni  
Scala 1 : 500

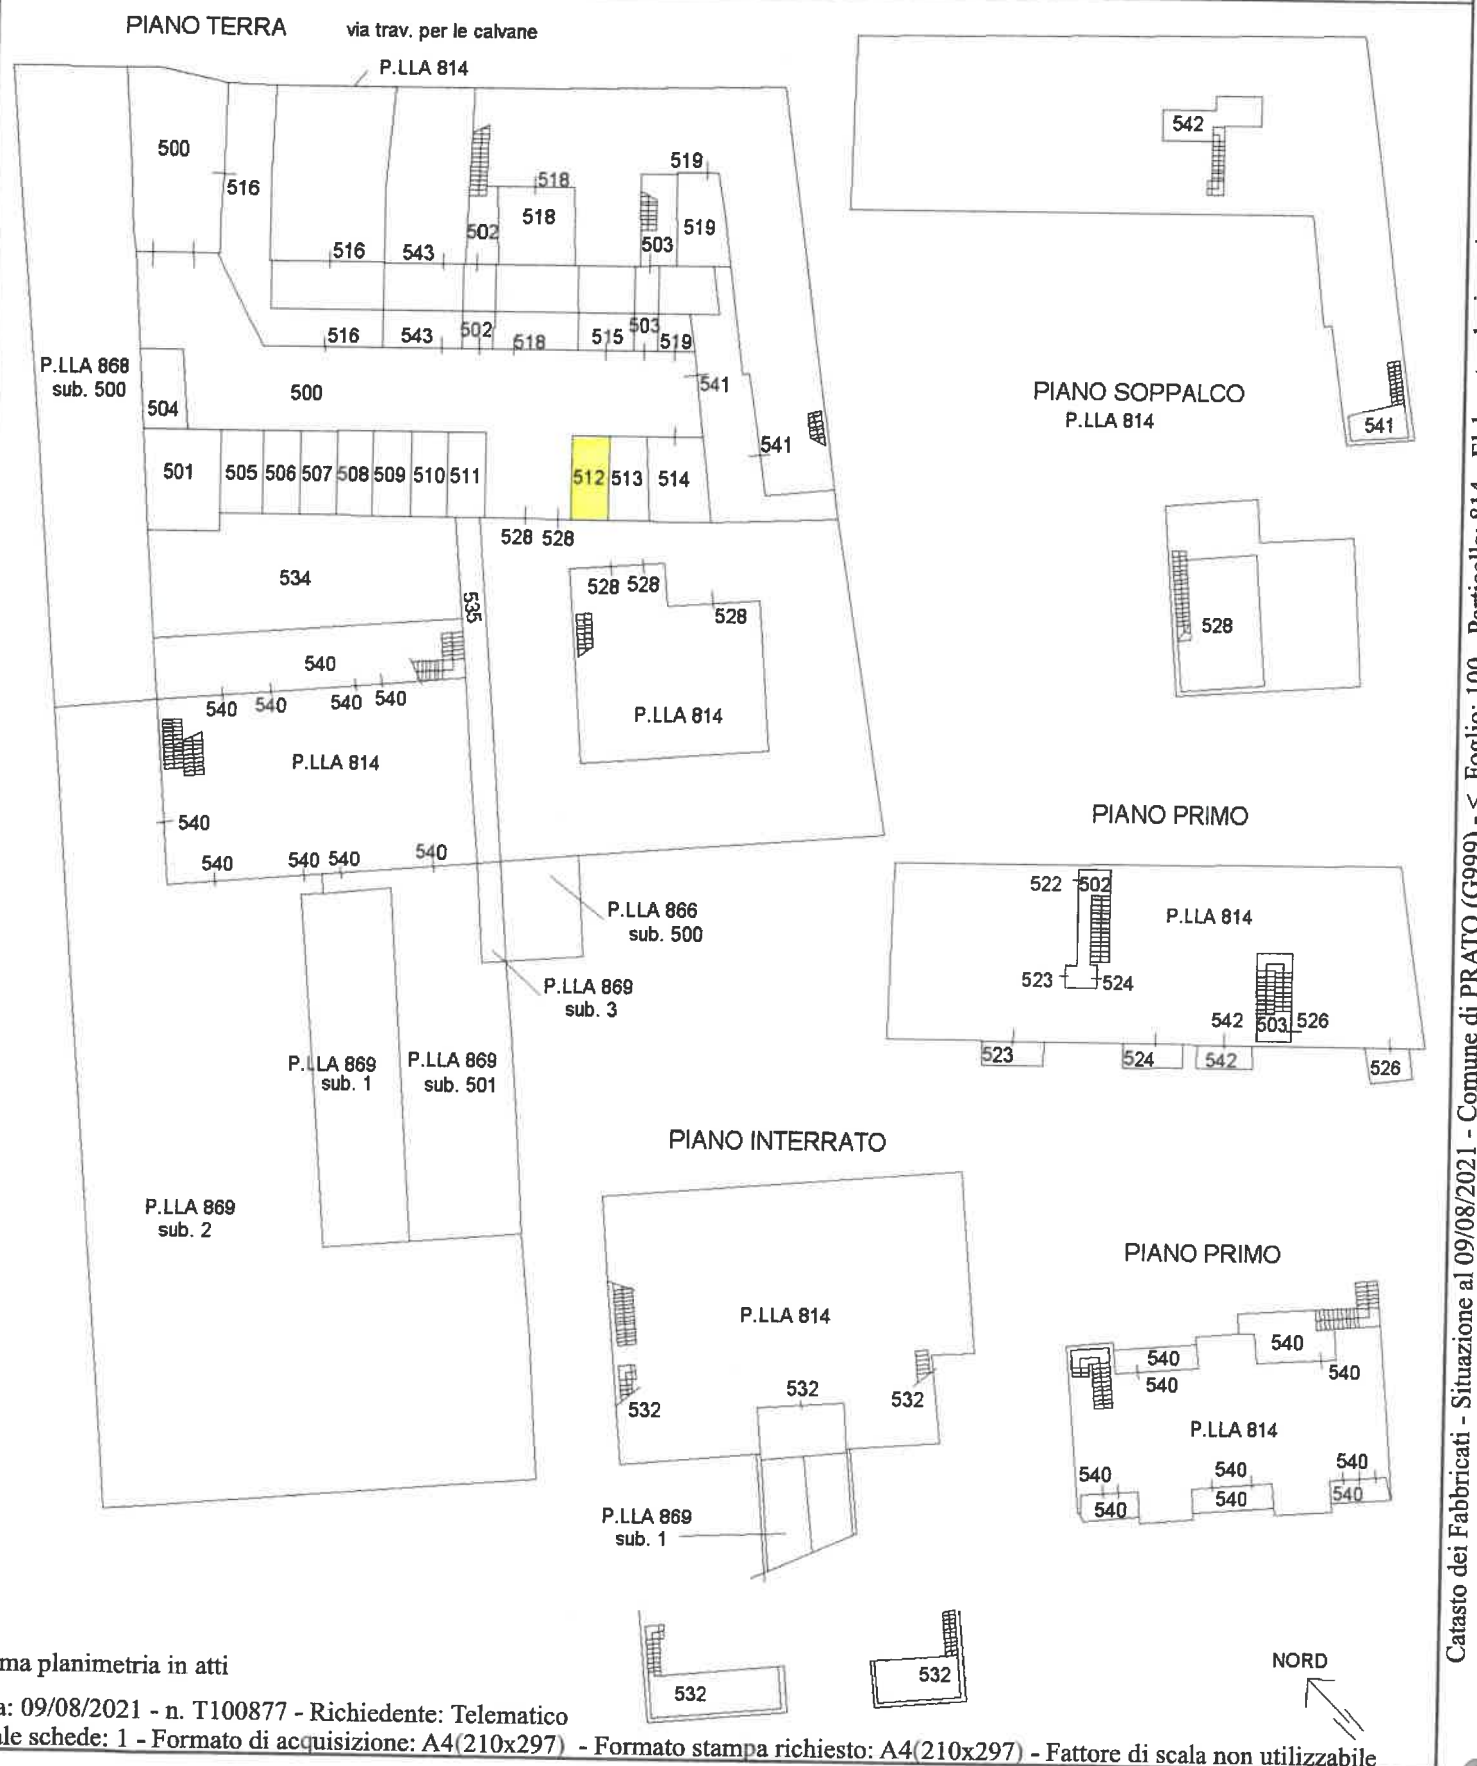

Ultima planimetria in atti

Catasto dei Fabbricati - Situazione al 09/08/2021 - Comune di PRATO (G999) - < Foglio: 100 - Particella: 814 - Elaborato planimetrico ^  
Firmato Da: COPPI LEONARDO Emesso Da: ARUBAPEC S.P.A. NG CA 3 Serial#: f8b401162e98d1ab118802cc2eb22ffe



Direzione Provinciale di Prato  
 Ufficio Provinciale - Territorio  
 Servizi Catastali  
 Comune di: PRATO  
 Censimento Subalterni

**ACCERTAMENTO DELLA PROPRIETA IMMOBILIARE URBANA**  
**ELENCO DEI SUBALTERNI ASSEGNATI**

Comune		Sezione	Foglio	Particella		Tipo mappale	del:
PRATO			100	814			
UBICAZIONE	via/piazza	n°civ	Piani	Scala	Int.	DESCRIZIONE	
500	traversa di via delle calvane	35	T			PASSO BCNC ALLA P. LLA 814 DAL SUB. 504 AL SUB. 519 E DAL 522 AL 528, 541 E 542	
501	traversa di via delle calvane	35	T			RESEDE BCNC ALLA P. LLA 814 DAL SUB 516 AL 519 E DAL 522 AL 526, 541 E 542	
502	traversa di via delle calvane	35/10	T-1			VANO SCALA BCNC ALLA P. LLA 814 SUBB. 522, 523 E 524	
503	traversa di via delle calvane	35/7	T-1			VANO SCALA BCNC ALLA P.LLA 814 SUB 542 E 526	
504	traversa di via delle calvane	35/1	T			POSTO AUTO SCOPERTO	
505	traversa di via delle calvane	35/1	T			POSTO AUTO SCOPERTO	
506	traversa di via delle calvane	35/1	T			POSTO AUTO SCOPERTO	
507	traversa di via delle calvane	35/1	T			POSTO AUTO SCOPERTO	
508	traversa di via delle calvane	35/1	T			POSTO AUTO SCOPERTO	
509	traversa di via delle calvane	35/1	T			POSTO AUTO SCOPERTO	
510	traversa di via delle calvane	35/1	T			POSTO AUTO SCOPERTO	
511	traversa di via delle calvane	35/1	T			POSTO AUTO SCOPERTO	
512	traversa di via delle calvane	35/1	T			POSTO AUTO SCOPERTO	
513	traversa di via delle calvane	35/1	T			POSTO AUTO SCOPERTO	
514	traversa di via delle calvane	35/4	T			POSTO AUTO SCOPERTO	
515	traversa di via delle calvane	35/8	T			POSTO AUTO SCOPERTO	
516	traversa di via delle calvane	35/12	T			ABITAZIONE DI TIPO CIVILE	
517						SOPPRESSO	
518	traversa di via delle calvane	35/9	T			ABITAZIONE DI TIPO CIVILE	
519	traversa di via delle calvane	35/6	T			ABITAZIONE DI TIPO CIVILE	
522	traversa di via delle calvane	35/10	1		003	ABITAZIONE DI TIPO CIVILE	
523	traversa di via delle calvane	35/10	1		002	ABITAZIONE DI TIPO CIVILE	
524	traversa di via delle calvane	35/10	1		001	ABITAZIONE DI TIPO CIVILE	
525						SOPPRESSO	
526	traversa di via delle calvane	35/7	1		001	ABITAZIONE DI TIPO CIVILE	
528	traversa di via delle calvane	35/3	T-1			ABITAZIONE IN VILLINO	
532	traversa di via delle calvane	35	S1			LOCALE DI DEPOSITO	
534	traversa di via delle calvane	35	T			AREA VERDE BCNC ALLA P.LLA 814 SUB. 532-540	
535	traversa di via delle calvane	35	T			RESEDE BCNC ALLA P.LLA 814 SUB. 532-540	
540	traversa di via delle calvane	35	T-1			UFFICIO	
541	traversa di via delle calvane	35/5	T			ABITAZIONE DI TIPO CIVILE	
542	traversa di via delle calvane	35	1-2			ABITAZIONE DI TIPO CIVILE	
543	traversa di via delle calvane	35	T			ABITAZIONE DI TIPO CIVILE	
Comune		Sezione	Foglio	Particella		Tipo mappale	del:
PRATO			100	866			
UBICAZIONE	via/piazza	n°civ	Piani	Scala	Int.	DESCRIZIONE	
	traversa di via delle calvane	35	T			RESEDE ESCLUSIVO DELLA PART.LA 814 SUB. 528	
Comune		Sezione	Foglio	Particella		Tipo mappale	del:
PRATO			100	868			
UBICAZIONE	via/piazza	n°civ	Piani	Scala	Int.	DESCRIZIONE	
500	traversa di via delle calvane	35	T			PASSO CARRABILE BCNC ALLA P. LLA 814 SUB. 532 E 540	
Comune		Sezione	Foglio	Particella		Tipo mappale	del:
PRATO			100	869			
UBICAZIONE	via/piazza	n°civ	Piani	Scala	Int.	DESCRIZIONE	
1	traversa di via delle calvane	35	S1-1			RAMPA ESCLUSIVA ALLA P.LLA 814 SUB. 532	
2	traversa di via delle calvane	35	T			RESEDE BCNC ALLA P.LLA 814 SUB. 532-540	
3	traversa di via delle calvane	35	T			RESEDE BCNC ALLA P.LLA 814 SUB. 532-540	
501	traversa di via delle calvane	35	T			RESEDE BCNC ALLA P.LLA 814 SUB. 532-540	

Unità immobiliari n. 39

Tributi erariali: 0,00

Visura telematica