

**Agenzia del Territorio
CATASTO FABBRICATI**
Ufficio provinciale di
Milano

Dichiarazione protocollo n. MI0474861 del 26/05/2008
Planimetria di u.i.u. in Comune di Villa Cortese
Via Pietro Micca

Scala 1: 200


civ. 18

Identificativi Catastali:


Sezione: 6
Foglio: 6
Particella: 129
Subalterno: 721

Compilata da:
Borsa Rinaldo


Iscritto all'albo:
Geometri
Prov. Milano
N. 9637

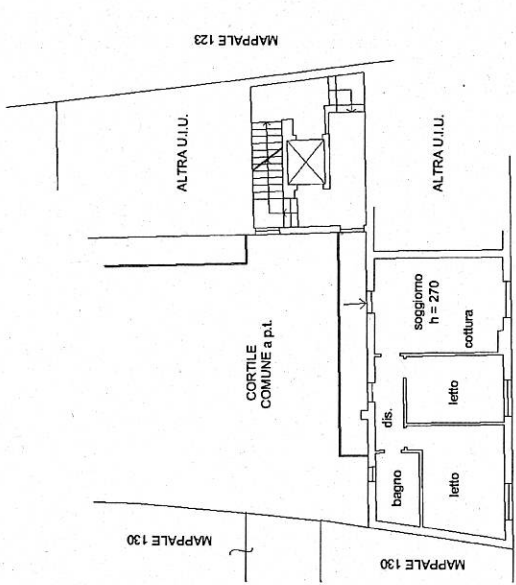

PIANO PRIMO

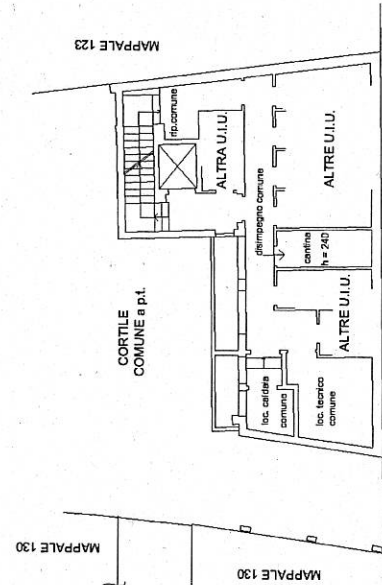

PIANO INTERRATO

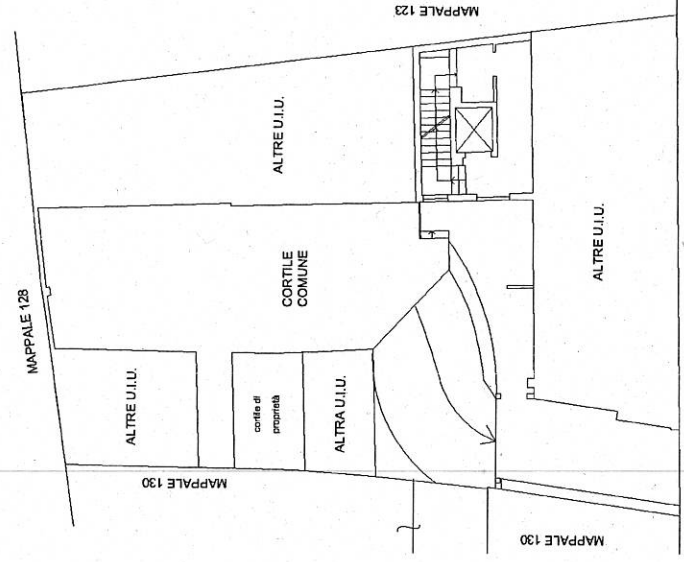

PIANO RIALZATO



Catasto dei Fabbricati - Situazione al 02/05/2024 - Comune di VILLA CORTESE (I.928) - Foglio 6 - Particella 129 - Subalterno 721 -
VIA P. MICCA n. 18 Piano S1-T-1

Ultima planimetria in atti