

**Agenzia del Territorio  
CATASTO FABBRICATI  
Ufficio Provinciale di  
Rovigo**

Dichiarazione protocollo n. 000086774 del 31/07/2003  
Planimetria di u.i.u. in Comune di Ficarolo

Via Eridania

civ.

Identificativi Catastali:

Sezione:  
Foglio: 6  
Particella: 279  
Subalterno:


Compilata da:  
Caramori Celso

Iscritto all'albo:  
Geometri

Prov. Rovigo

N. 950

Scheda n. 1      Scala 1:500

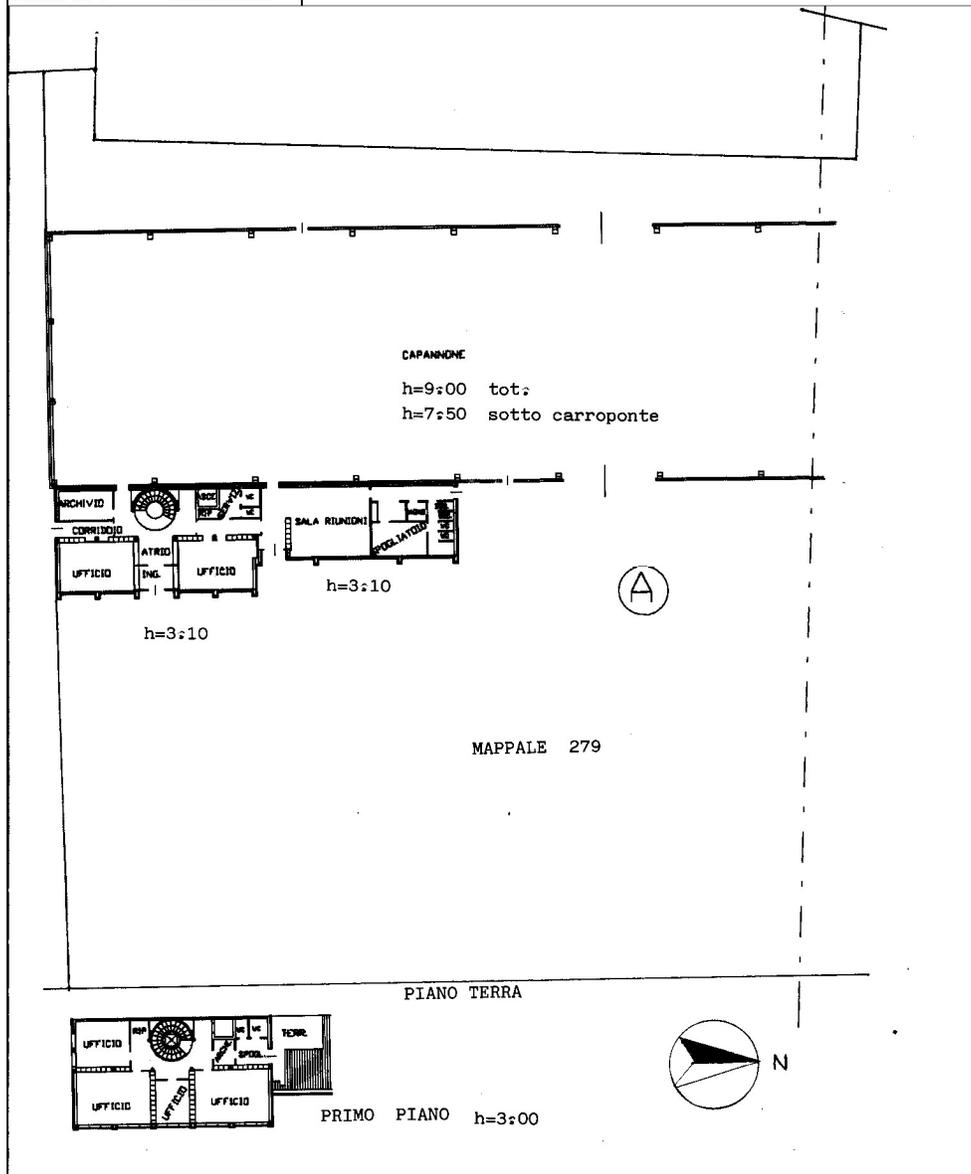

input 01

>

<

>