

Agenzia delle Entrate
CATASTO FABBRICATI
Ufficio provinciale di
Lodi

Dichiarazione protocollo n. L00044933 del 30/09/2022
Comune di Corneigliano Laudense
Via Toscana
civ. 3


Identificativi Catastali:
Sezione: 3
Foglio: 351
Particella: 351
Subalterno: 701

altra proprieta' mappale 350

cortile di proprieta'

PIANO TERRA


VIA TOSCANA

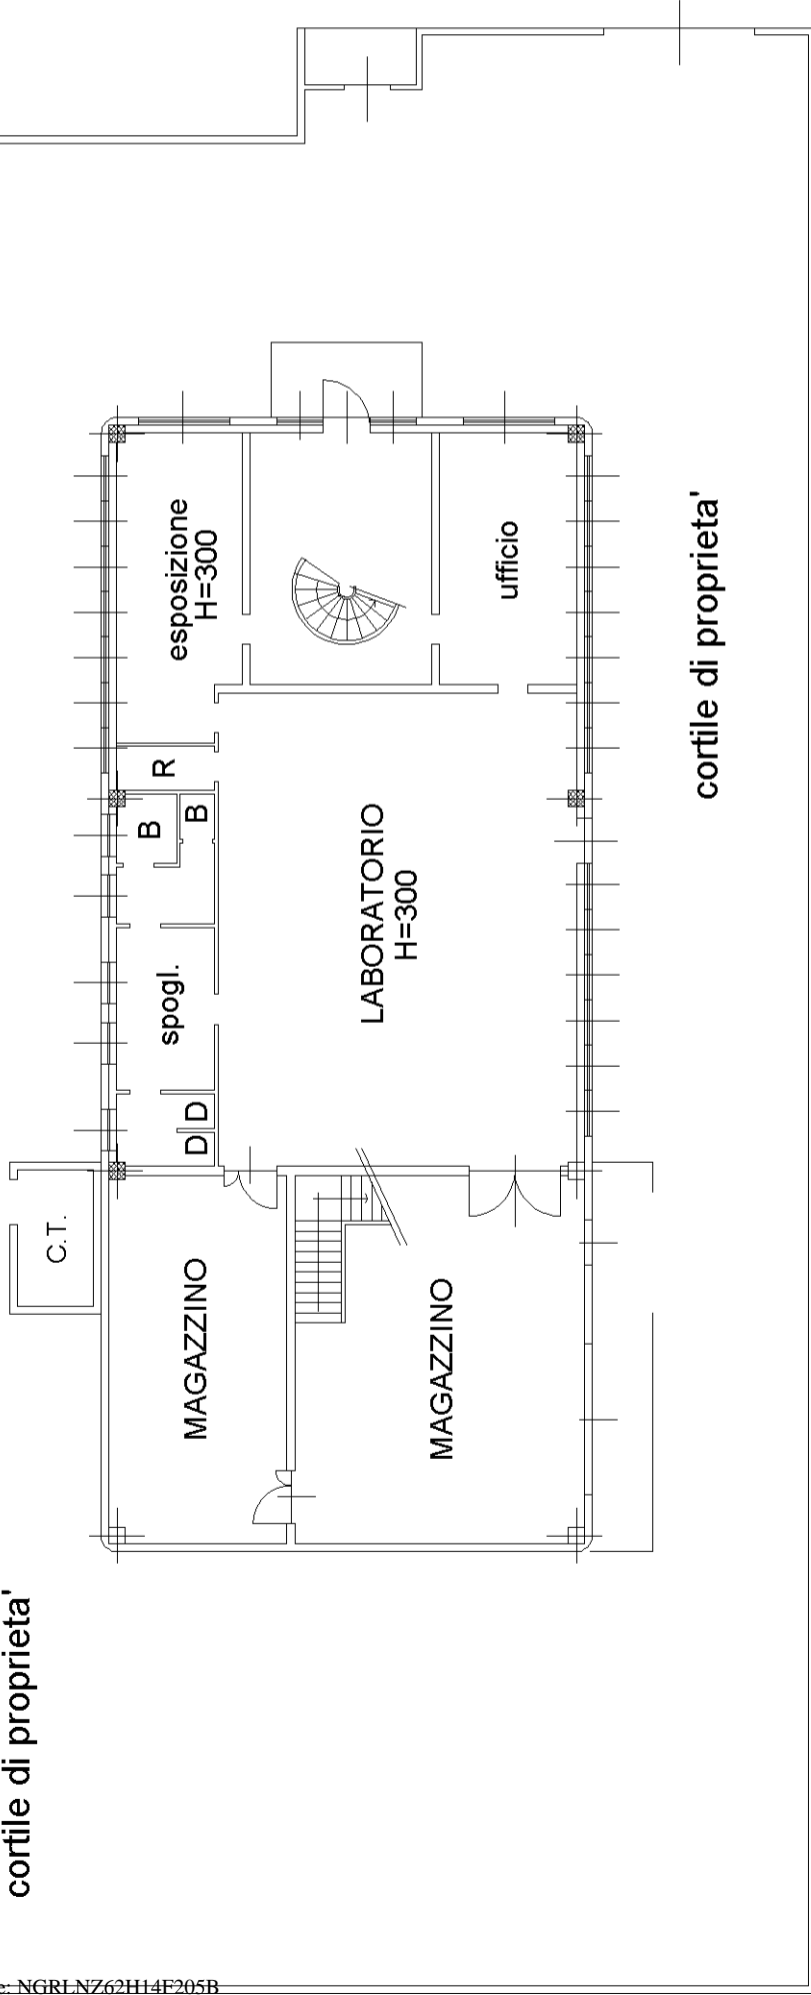

altra proprieta' mappale 292

cortile di proprieta'

PIANO PRIMO

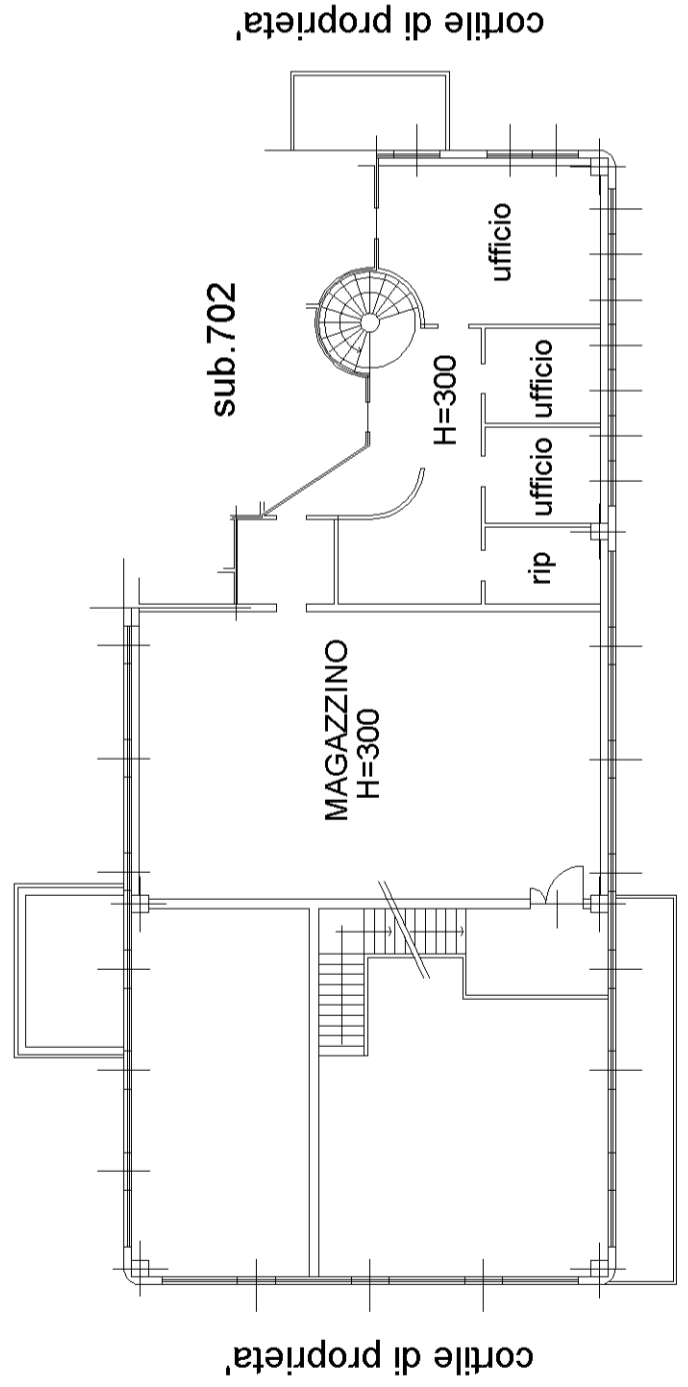

cortile di proprieta'

