

**Agenzia del Territorio
CATASTO FABBRICATI
Ufficio Provinciale di
Milano**

Dichiarazione protocollo n. MI0066685 del 03/02/2006

Planimetria di u.i.u. in Comune di Desio

Via Lavoratori Autobianchi

civ. 1

Identificativi Catastali:

Sezione:

Foglio: 13

Particella: 138

Subalterno: 13

Compilata da:

Cudemo Francesco

Iscritto all'albo:


Architetti

Prov. Milano

N. 9095

Scheda n. 1

Scala 1:500

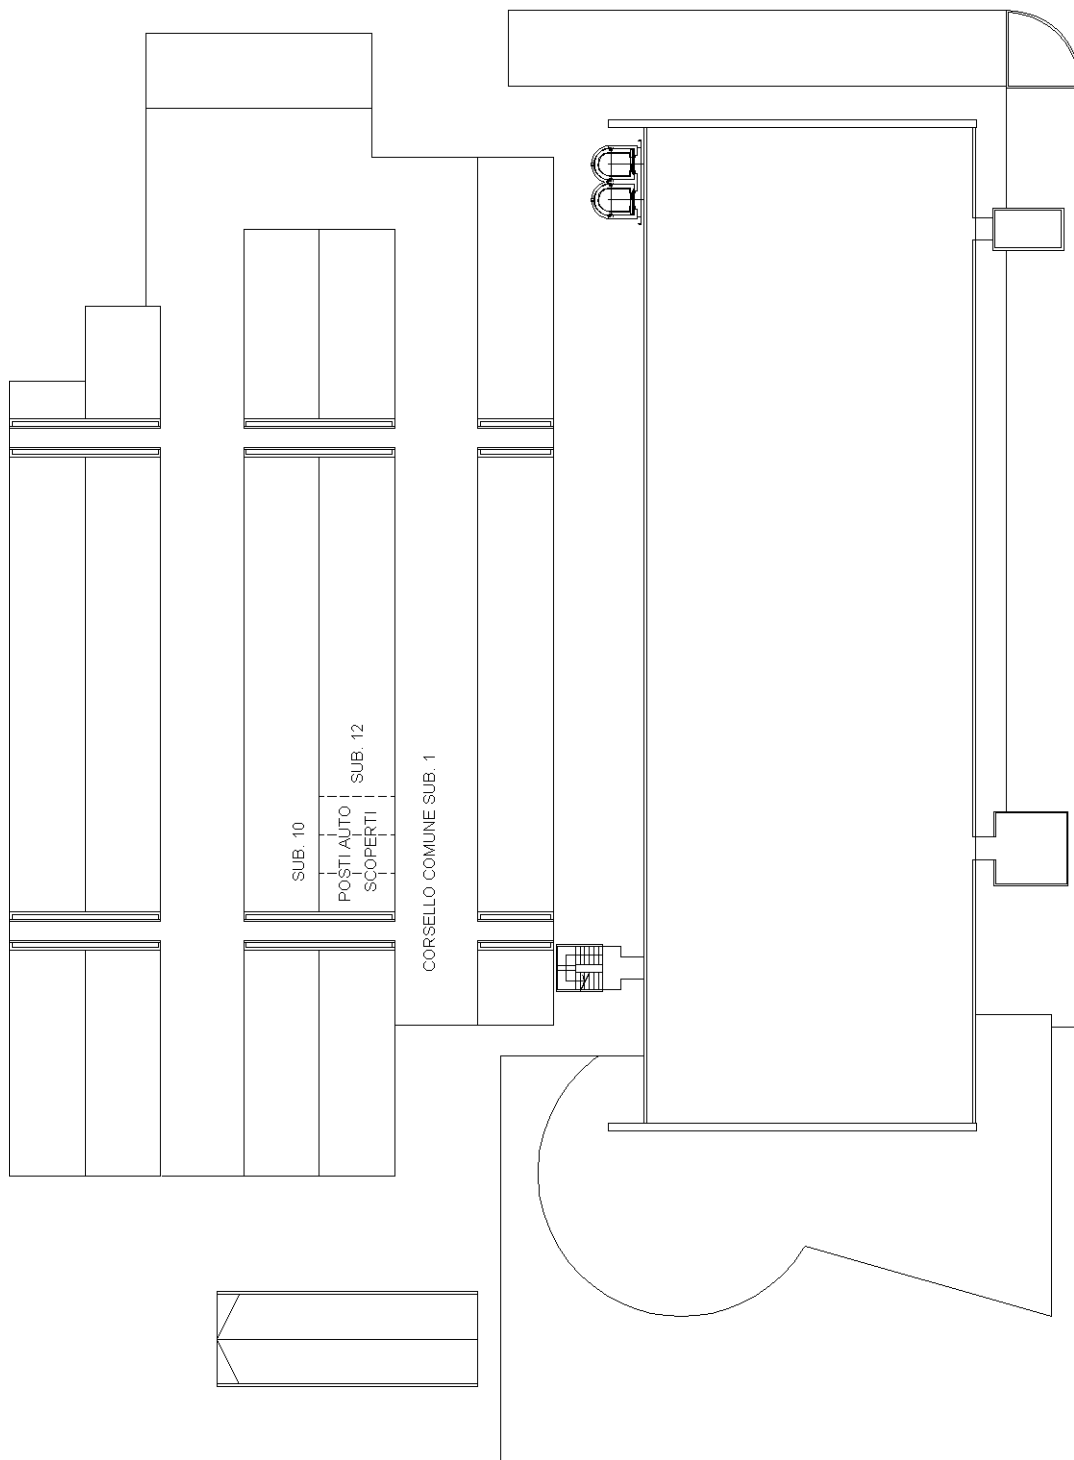

PIANO TERRA



Ultima planimetria in atti

**Agenzia del Territorio
CATASTO FABBRICATI
Ufficio Provinciale di
Milano**

Dichiarazione protocollo n. MI0189390 del 23/03/2006

Planimetria di u.i.u. in Comune di Desio

Via Lavoratori Autobianchi

civ. 1

Identificativi Catastali:

Sezione:

Foglio: 13

Particella: 138

Subalterno: 703

Compilata da:

Cudemo Francesco

Iscritto all'albo:


Architetti

Prov. Milano

N. 9095

Scheda n. 1

Scala 1:500

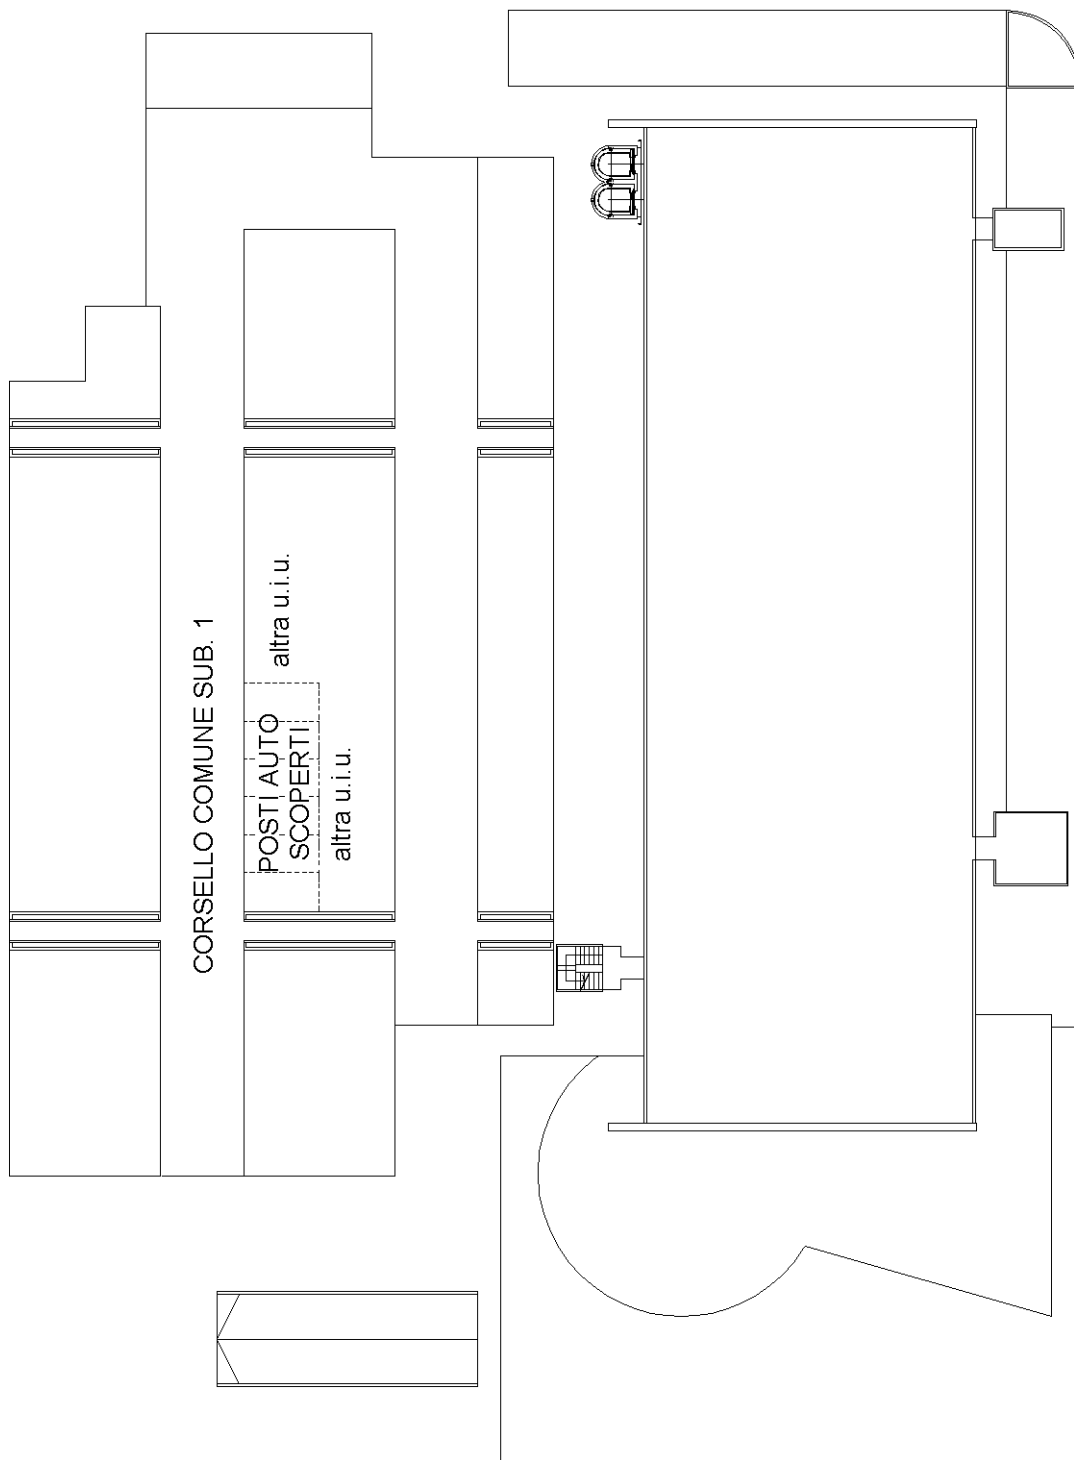

PIANO TERRA

Ultima planimetria in atti

**Agenzia del Territorio
CATASTO FABBRICATI
Ufficio Provinciale di
Milano**

Dichiarazione protocollo n. MI0066685 del 03/02/2006

Planimetria di u.i.u. in Comune di Desio

Via Lavoratori Autobianchi

civ. 1

Identificativi Catastali:

Sezione:

Foglio: 13

Particella: 138

Subalterno: 12

Compilata da:

Cudemo Francesco

Iscritto all'albo:


Architetti

Prov. Milano

N. 9095

Scheda n. 1

Scala 1:500

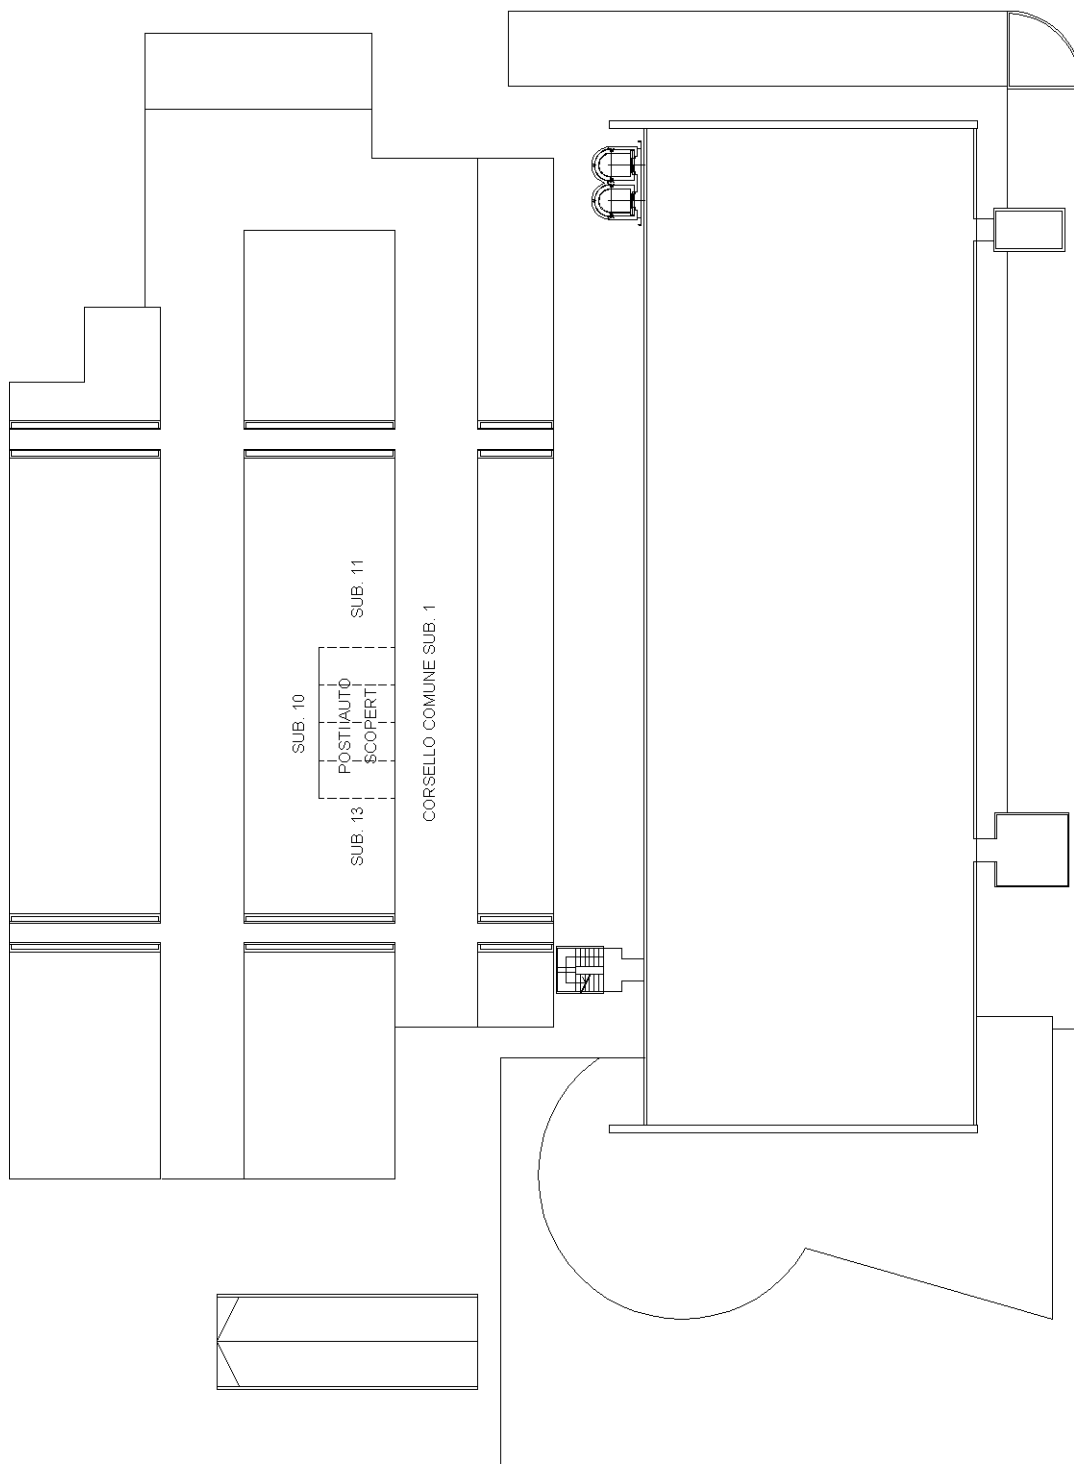

PIANO TERRA

Ultima planimetria in atti