

**Agenzia del Territorio  
CATASTO FABBRICATI  
Ufficio Provinciale di  
Prato**

Dichiarazione protocollo n. PO0085246 del 03/08/2010

Planimetria di u.i.u. in Comune di Prato

Viale Guglielmo Marconi

civ. 50/15

Identificativi Catastali:

Sezione:

Foglio: 86

Particella: 370

Subalterno: 96

Compilata da:

Balestri Iacopo

Iscritto all'albo:

Geometri


Prov. Firenze

N. 4184


Scheda n. 1

Scala 1:200

**PIANO PRIMO**

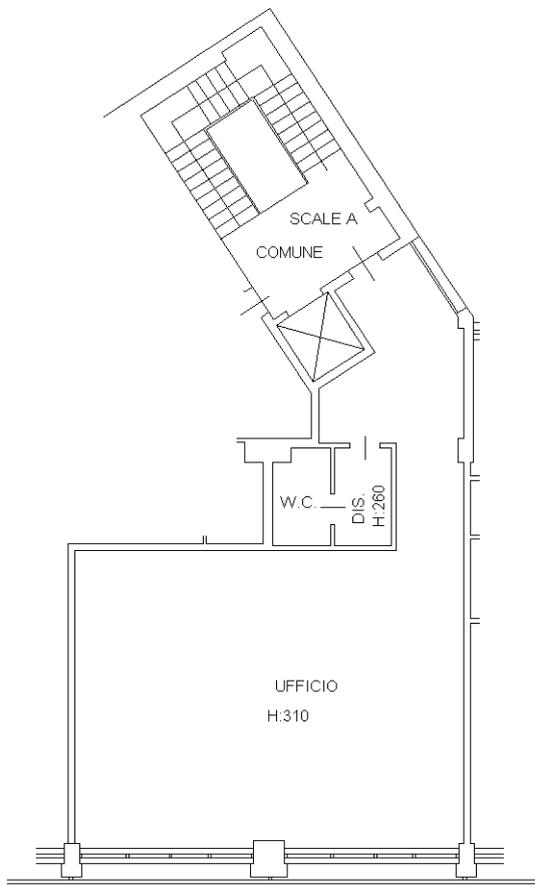

**VIALE MARCONI**

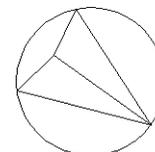

N.

**SCALA 1/200**

Ultima planimetria in atti