

Dichiarazione protocollo n. LT0259020 del 08/10/2007

Planimetria di u.i.u. in Comune di Latina

Strada Della Speranza

civ. SNC

**Agenzia del Territorio**  
**CATASTO FABBRICATI**  
**Ufficio Provinciale di**  
**Latina**


Scheda n. 1      Scala 1:200

Identificativi Catastali:  
Sezione:                    K  
Foglio:                    27  
Particella:                145  
Subalterno:              25


Compilata da:  
Perniconi Stefano  
Iscritto all'albo:  
Geometri  
Prov. Roma

N. 7738


# ABITAZIONE

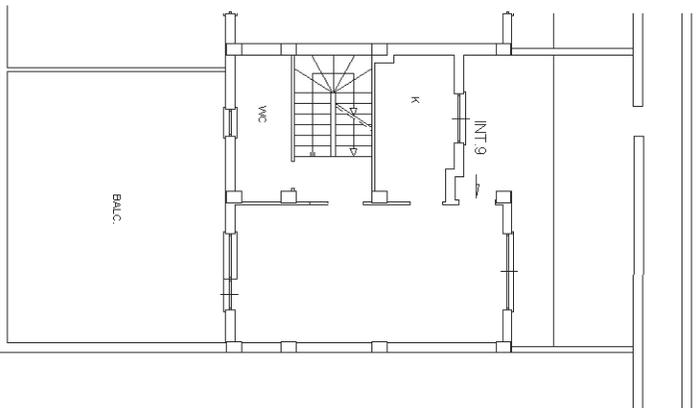


**PIANO TERRA**  
H=2.70

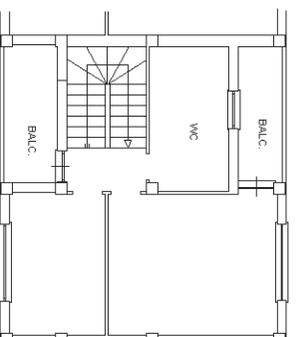

**PIANO PRIMO**  
H=2.70

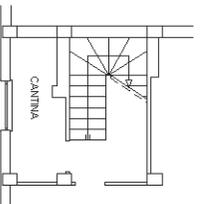

**PIANO S1**  
H=2.54

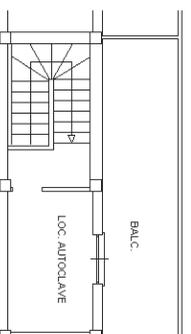

**PIANO SECONDO**  
H=2.20



Ultima planimetria in atti

Data: 11/01/2024 - n. T64226 - Richiedente: TLLPLA64B02E472T

Totale schede: 1 - Formato di acquisizione: A4(210x297) - Formato stampa richiesto: A4(210x297)

**Agenzia del Territorio**  
**CATASTO FABBRICATI**  
**Ufficio Provinciale di**  
**Latina**

Dichiarazione protocollo n. LT0259020 del 08/10/2007

Planimetria di u.i.u. in Comune di Latina

Strada Della Speranza

civ. SNC

Identificativi Catastali:

Sezione:

Foglio: 27

Particella: 145

Subalterno: 36

Compilata da:  
Perniconi Stefano


Iscritto all'albo:  
Geometri

Prov. Roma

N. 7738

Scheda n. 1      Scala 1:100

**BOX N. 11**

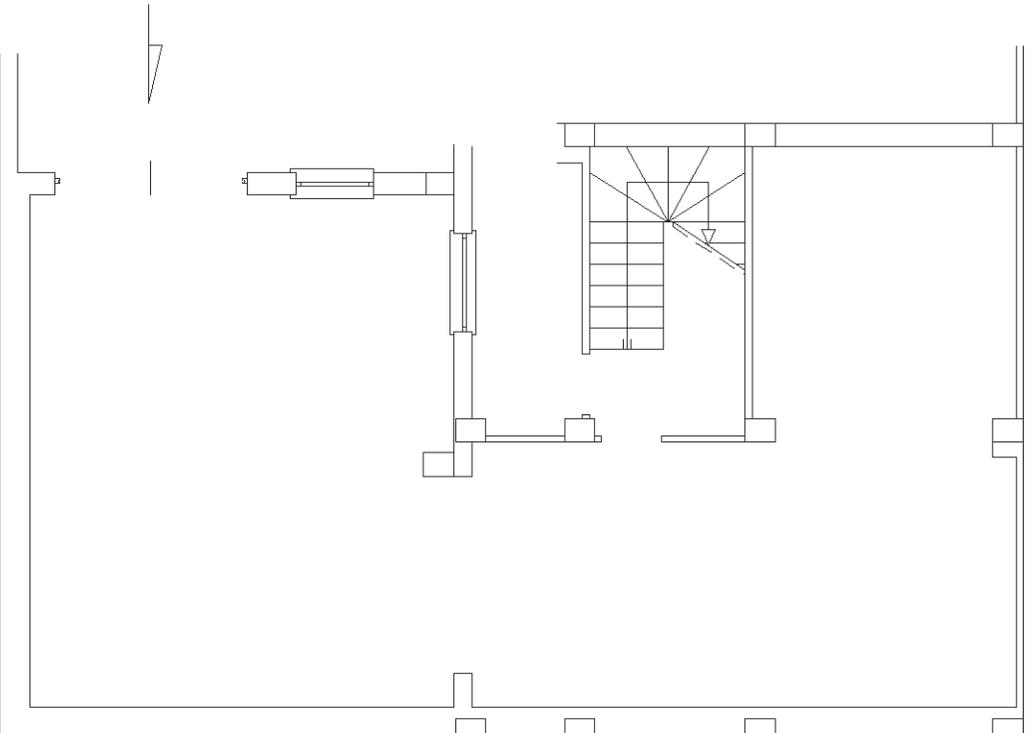

**PIANO S1**

**H=2.54**

**NORD**



Ultima planimetria in atti

Data: 11/01/2024 - n. T68730 - Richiedente: TLLPLA64B02E472T

Totale schede: 1 - Formato di acquisizione: A4(210x297) - Formato stampa richiesto: A4(210x297)

**Agenzia del Territorio**  
**CATASTO FABBRICATI**  
**Ufficio Provinciale di**  
**Latina**

Dichiarazione protocollo n. LT0259020 del 08/10/2007

Planimetria di u.i.u. in Comune di Latina

Strada Della Speranza

civ. SNC

Identificativi Catastali:

Sezione:

Foglio: 27

Particella: 145

Subalterno: 37

Compilata da:

Perniconi Stefano

Iscritto all'albo:


Geometri

Prov. Roma

N. 7738

Scheda n. 1      Scala 1:100

# POSTO AUTO SCOPERTO N. 1

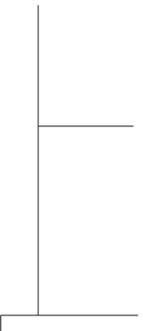

## AREA DI MANOVRA



## PIANO TERRA



Ultima planimetria in atti

Data: 11/01/2024 - n. T70575 - Richiedente: TLLPLA64B02E472T

Totale schede: 1 - Formato di acquisizione: A4(210x297) - Formato stampa richiesto: A4(210x297)

Dichiarazione protocollo n. LT0259020 del 08/10/2007

**Agenzia del Territorio  
CATASTO FABBRICATI  
Ufficio Provinciale di  
Latina**

Planimetria di u.i.u. in Comune di Latina  
Strada Della Speranza

civ. SNC

Identificativi Catastali:

Sezione:  
Foglio: 27  
Particella: 145  
Subalterno: 38

Compilata da:  
Perniconi Stefano  
Iscritto all'albo:  
Geometri

Prov. Roma


N. 7738

Scheda n. 1 Scala 1:100


## POSTO AUTO SCOPERTO N. 2



AREA DI MANOVRA

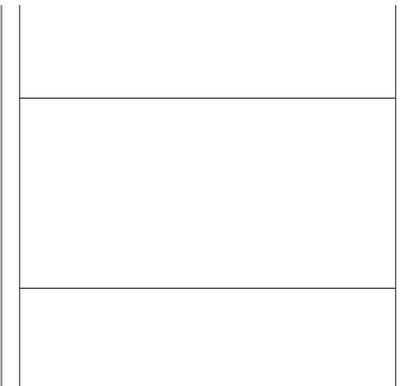

PIANO TERRA

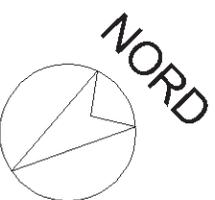

Ultima planimetria in atti

Data: 11/01/2024 - n. T72113 - Richiedente: TLLPLA64B02E472T

Totale schede: 1 - Formato di acquisizione: A4(210x297) - Formato stampa richiesto: A4(210x297)

Dichiarazione protocollo n. LT0259020 del 08/10/2007

**Agenzia del Territorio  
CATASTO FABBRICATI  
Ufficio Provinciale di  
Latina**

Planimetria di u.i.u. in Comune di Latina  
Strada Della Speranza

civ. SNC

Identificativi Catastali:  
Sezione:  
Foglio: 27  
Particella: 145  
Subalterno: 39

Compilata da:  
Perniconi Stefano  
Iscritto all'albo:  
Geometri  
Prov. Roma


N. 7738

Scheda n. 1 Scala 1:100


# POSTO AUTO SCOPERTO N. 3



## AREA DI MANOVRA

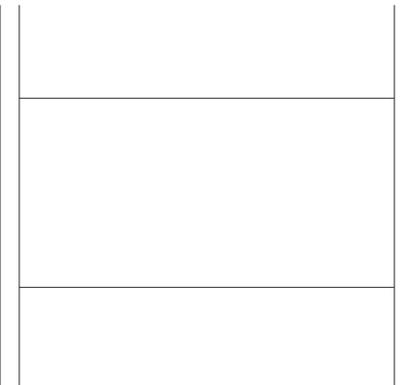

## PIANO TERRA

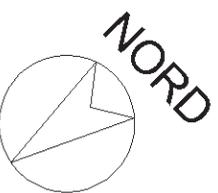

Ultima planimetria in atti

Data: 11/01/2024 - n. T73643 - Richiedente: TLLPLA64B02E472T

Totale schede: 1 - Formato di acquisizione: A4(210x297) - Formato stampa richiesto: A4(210x297)

Dichiarazione protocollo n. LT0259020 del 08/10/2007

**Agenzia del Territorio  
CATASTO FABBRICATI  
Ufficio Provinciale di  
Latina**

Planimetria di u.i.u. in Comune di Latina  
Strada Della Speranza

civ. SNC

Identificativi Catastali:

Sezione:  
Foglio: 27  
Particella: 145  
Subalterno: 40

Compilata da:  
Perniconi Stefano  
Iscritto all'albo:  
Geometri

Prov. Roma


N. 7738

Scheda n. 1      Scala 1:100

# POSTO AUTO SCOPERTO N. 4




AREA DI MANOVRA

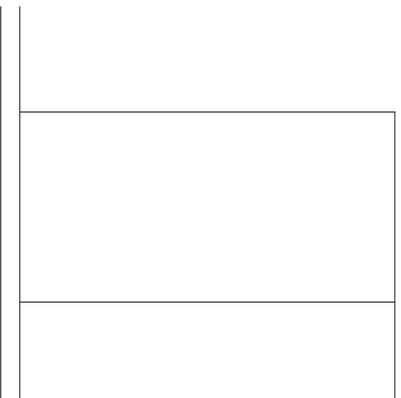

PIANO TERRA

NORD

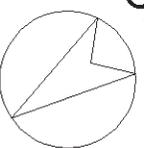

Ultima planimetria in atti

Data: 11/01/2024 - n. T74613 - Richiedente: TLLPLA64B02E472T

Totale schede: 1 - Formato di acquisizione: A4(210x297) - Formato stampa richiesto: A4(210x297)