CIV. 83 INT. 24
PIANTA TERRAZZO

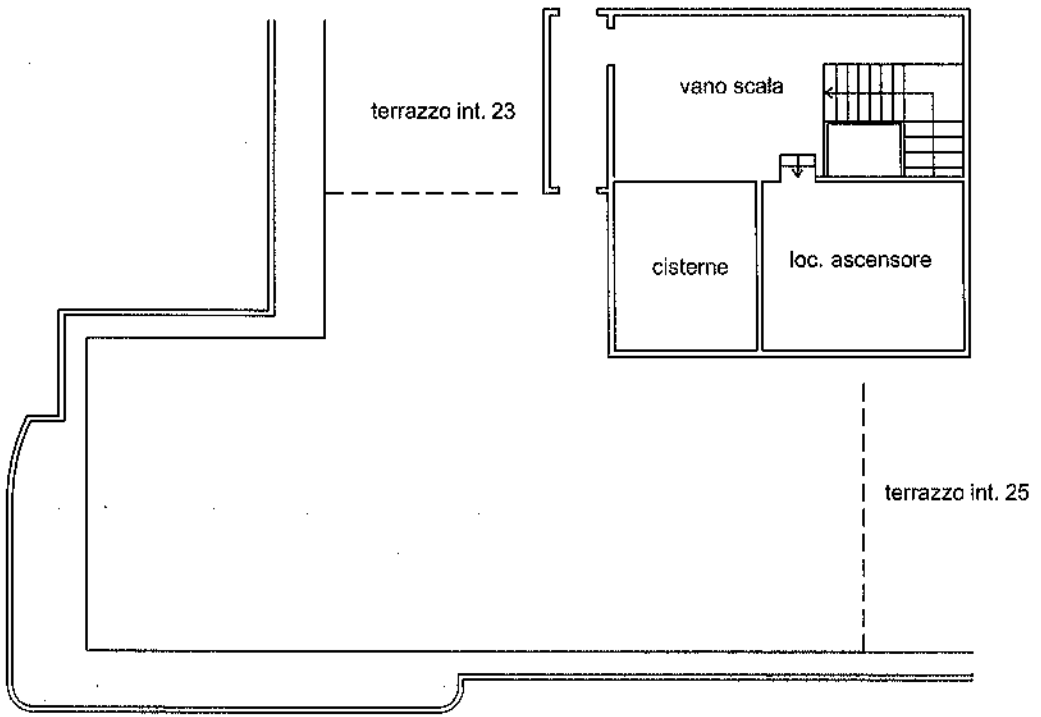

CIV. 83 INT. 24
PIANTA PIANO 7 - H = m 3.00

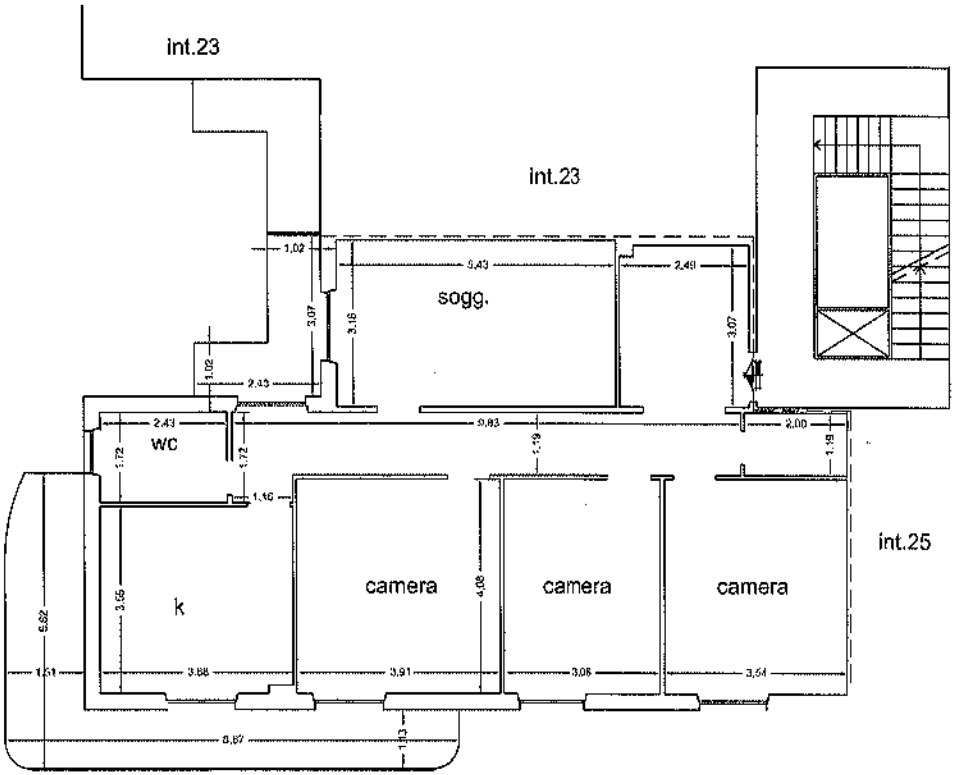

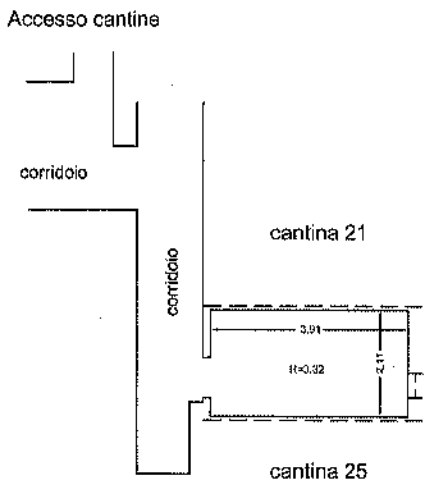

CIV. 83 INT. 24
PIANTA PIANO S1 - H = m 3.30

Tribunale di Genova
Sezione VII
Causa R.E. 598/14
SISAL S.p.A.

RILIEVO QUOTATO
Scala 1:100
TAV. 1/2