



Foto 1

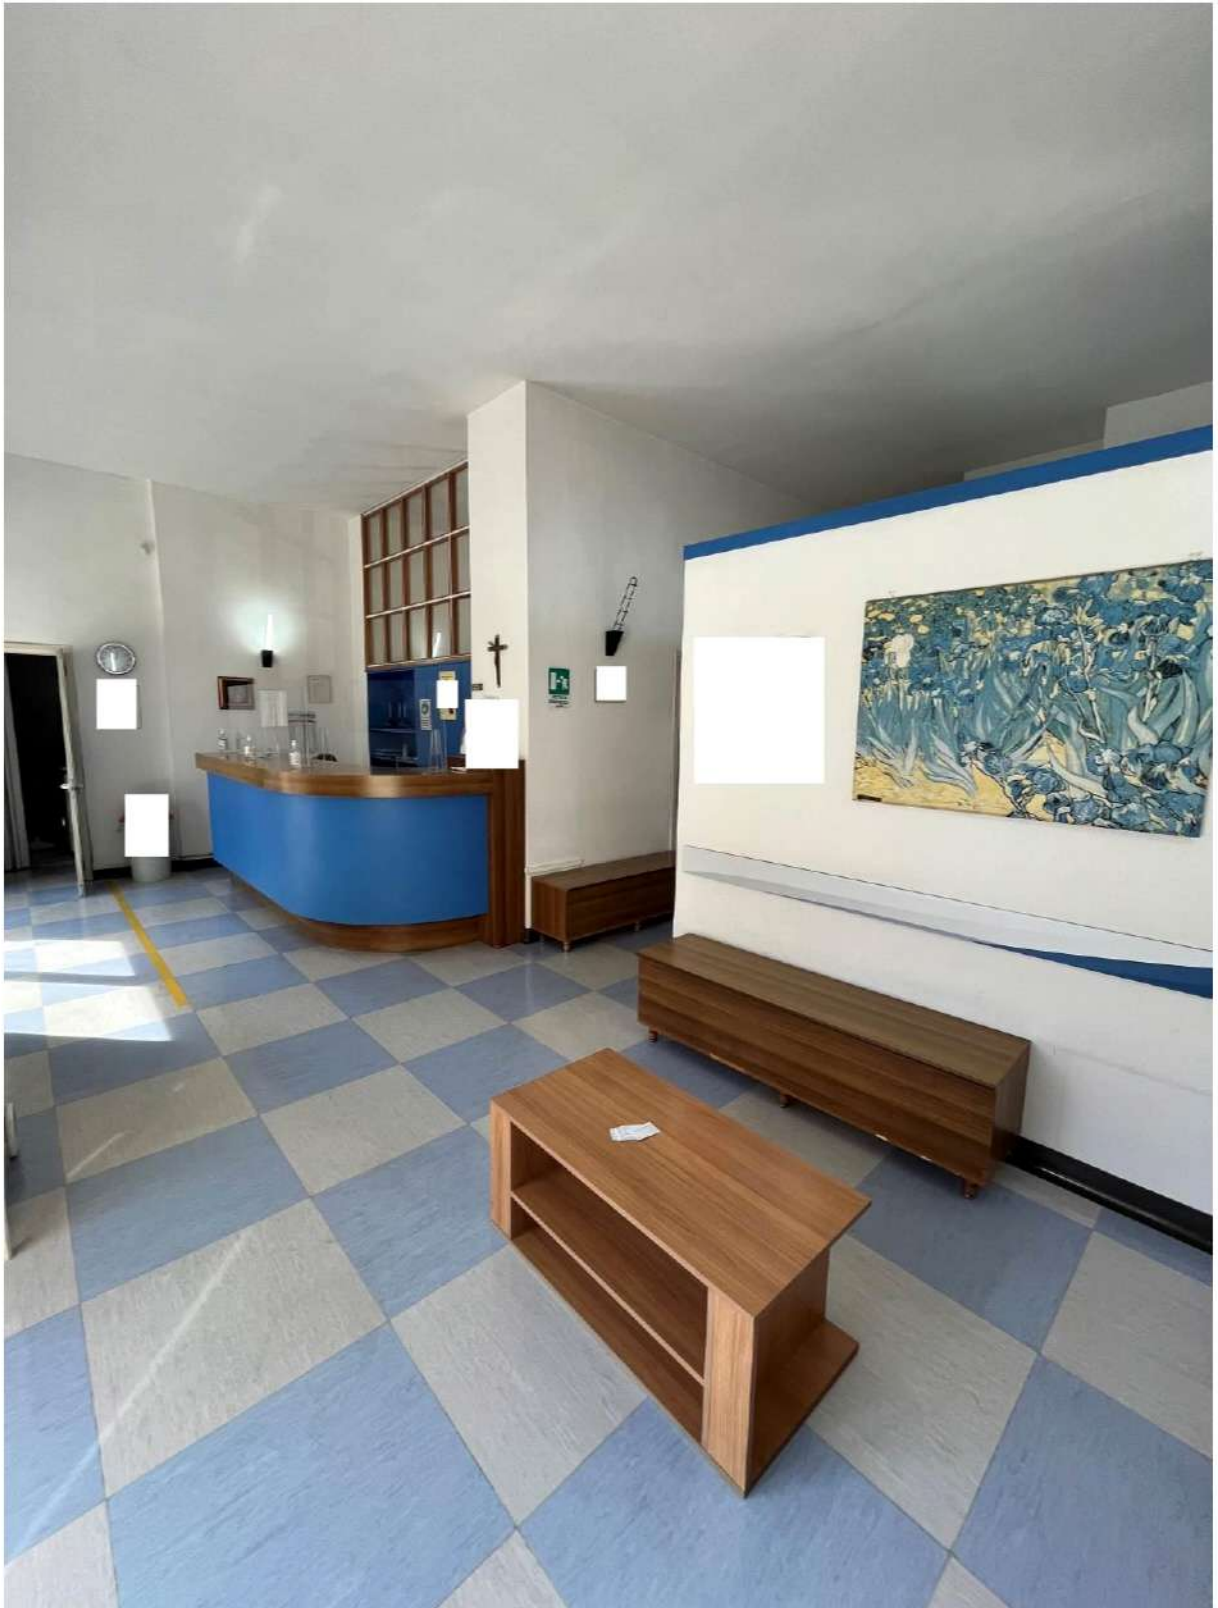


Foto 2

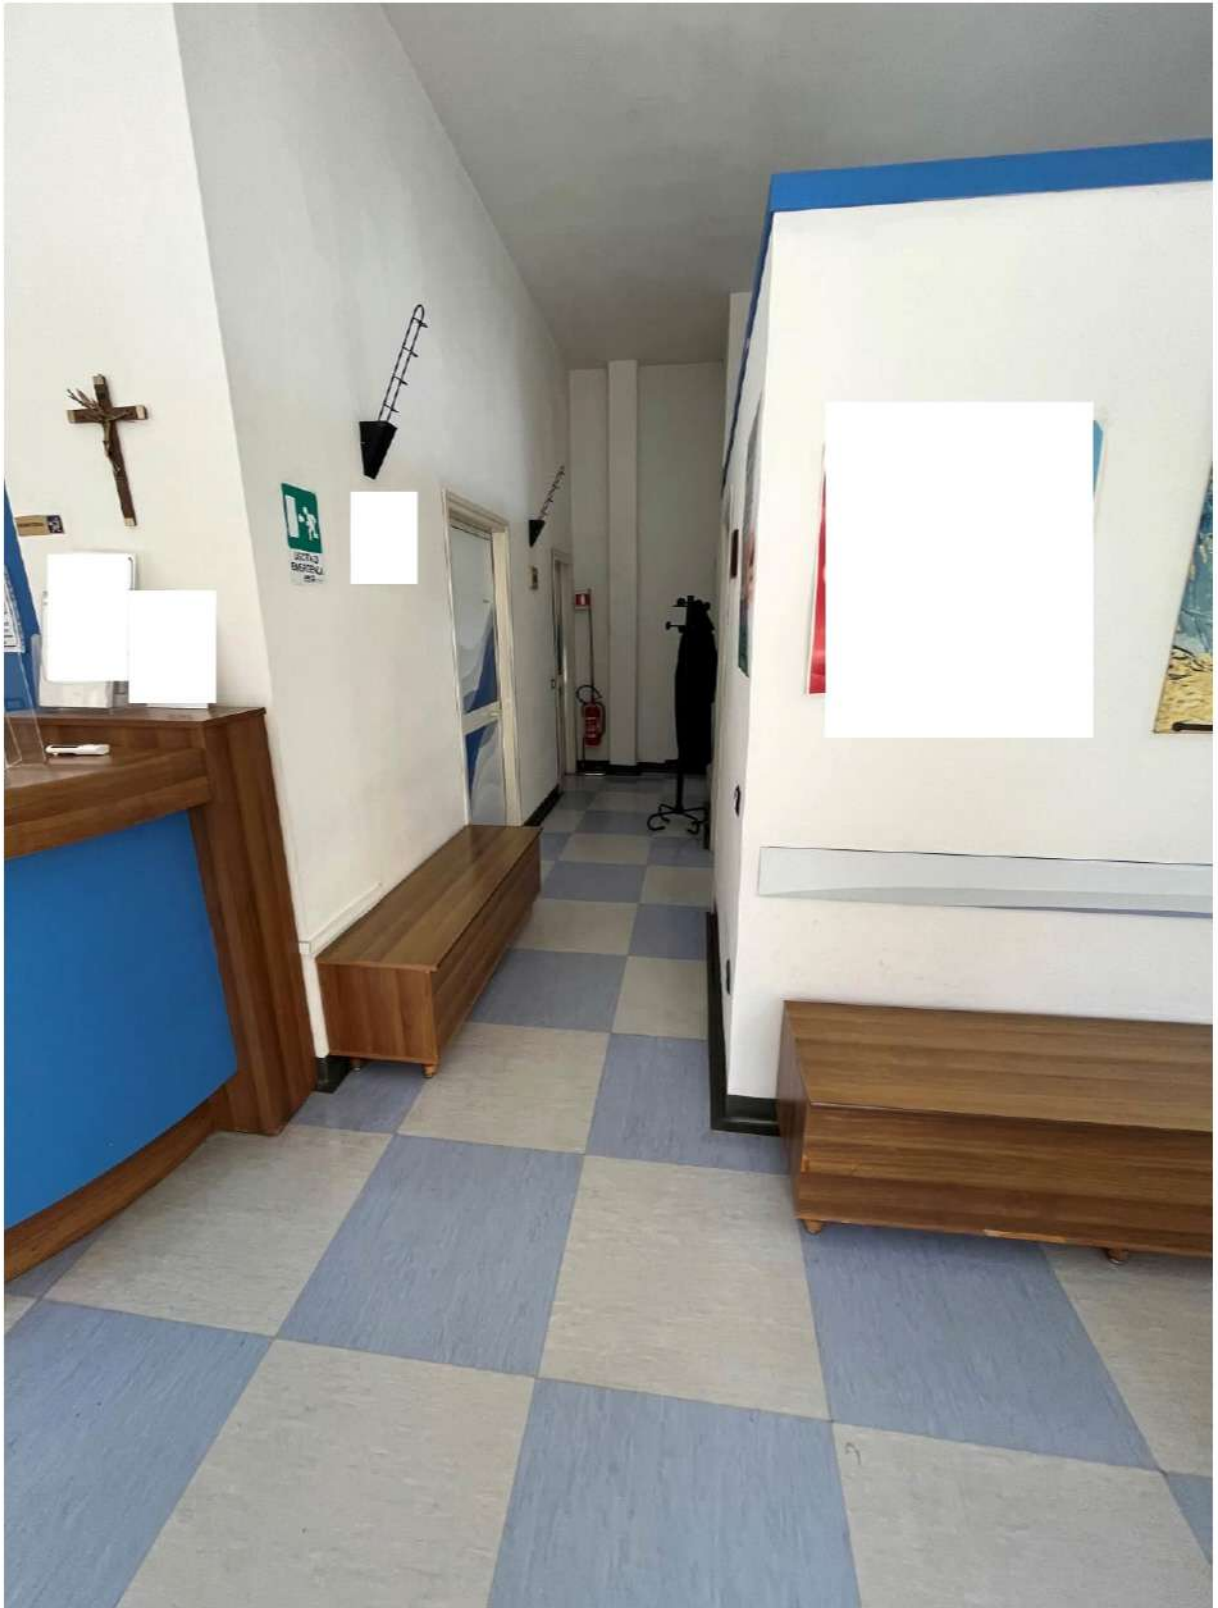


Foto 3

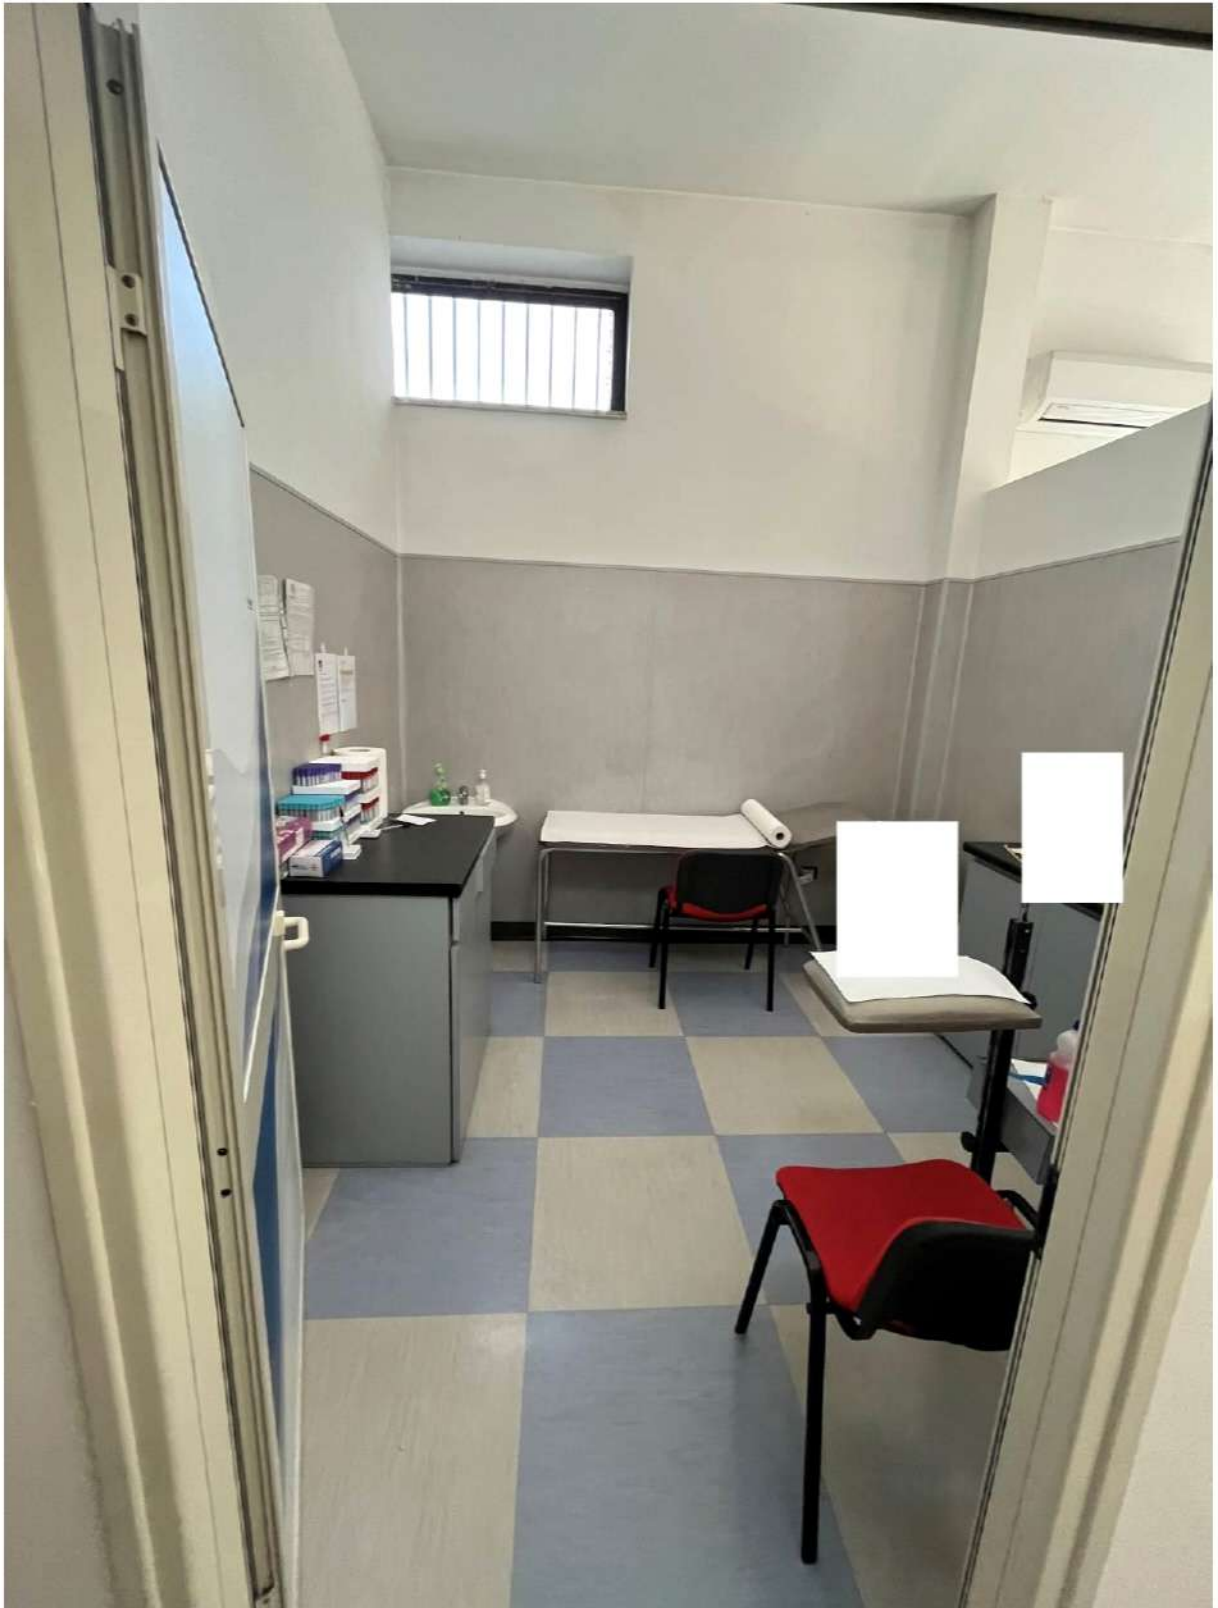


Foto 4



Foto 5



Foto 6



Foto 7

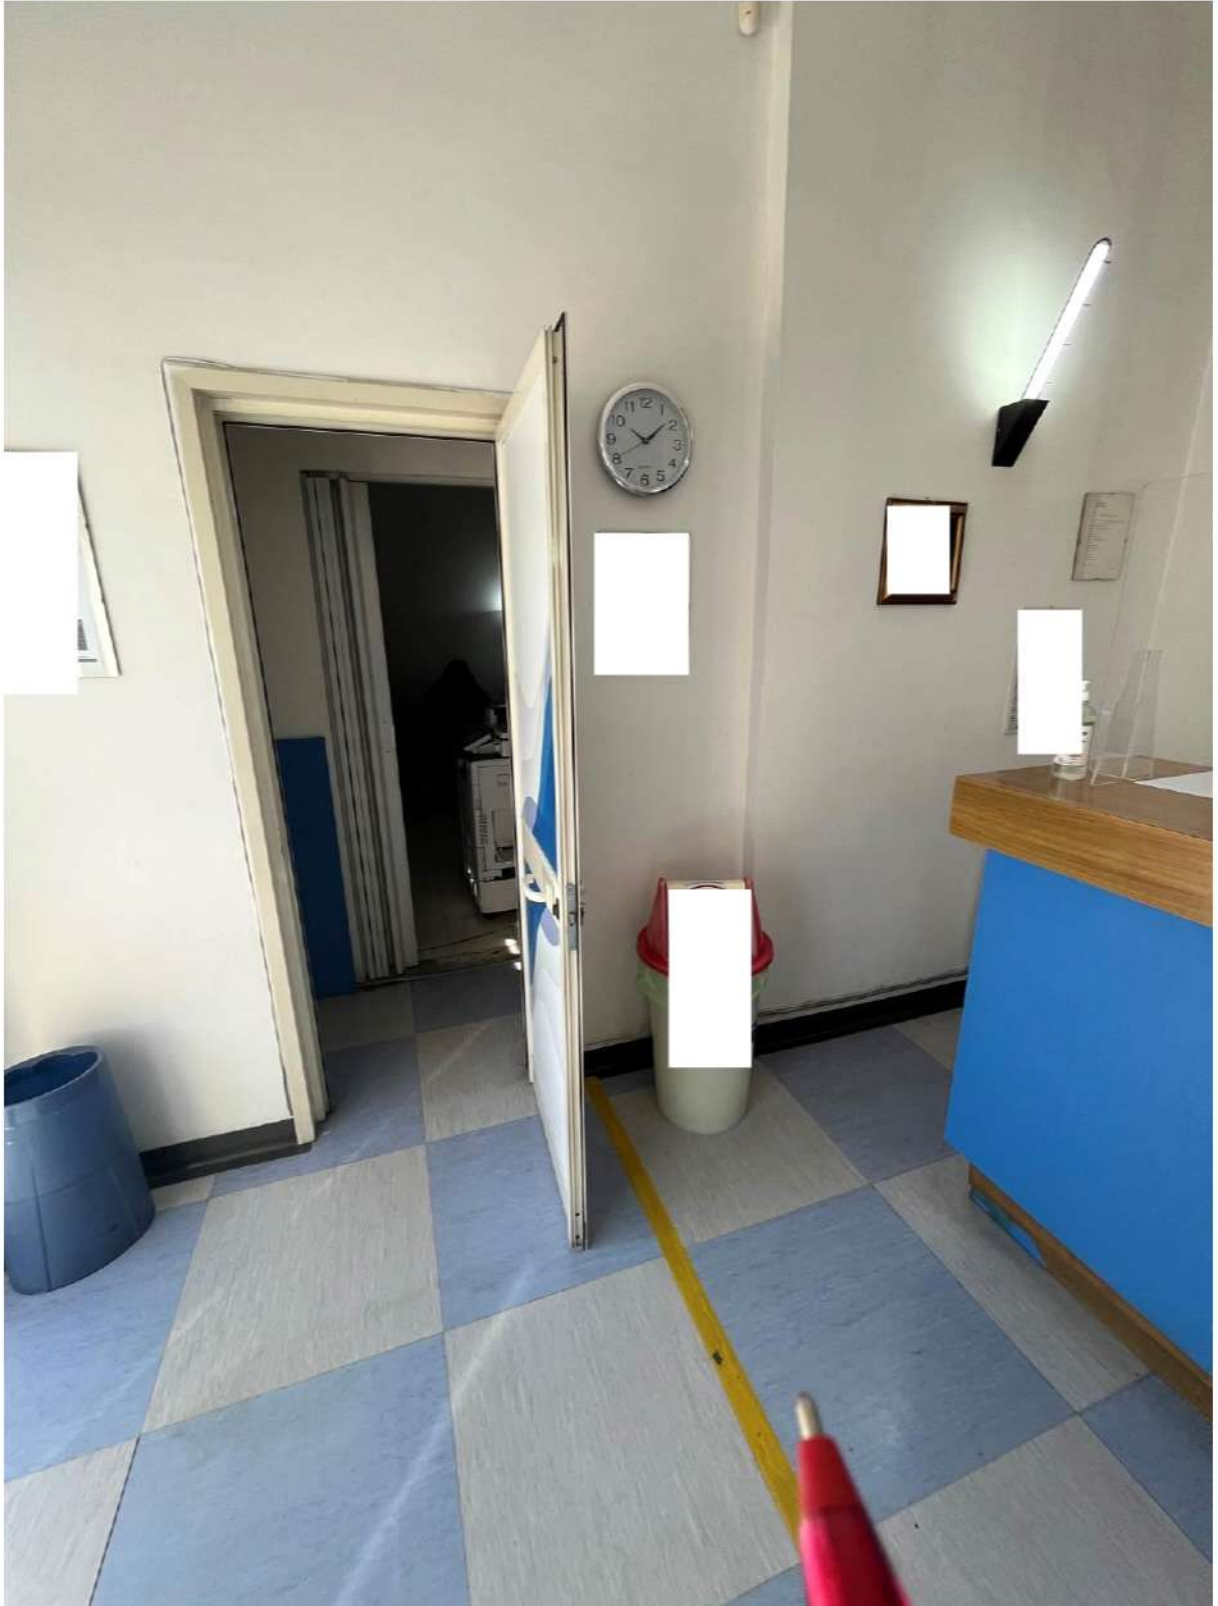


Foto 8



Foto 9



Foto 10



Foto 11



Foto 12



Foto 13



Foto 14



Foto 15



Foto 16

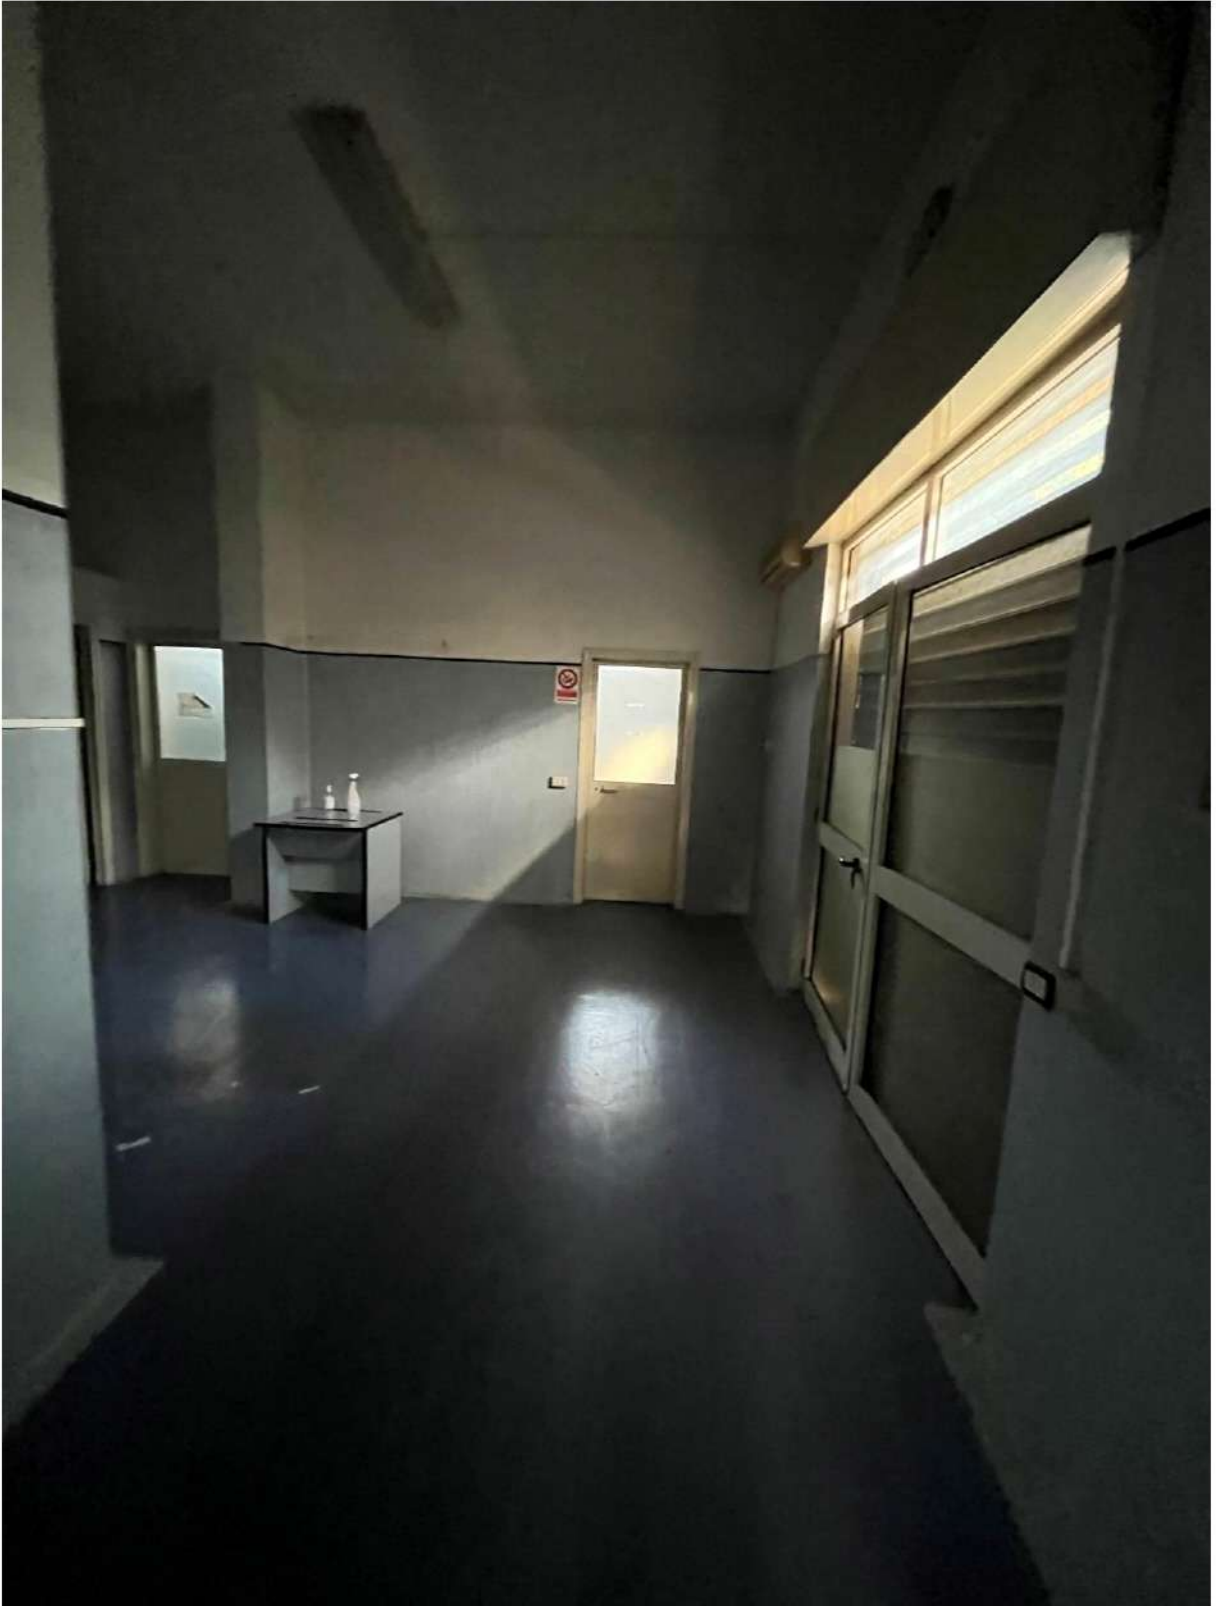


Foto 17



Foto 18



Foto 19



Foto 20



Foto 21



Foto 22

**Agenzia del Territorio
CATASTO FABBRICATI
Ufficio Provinciale di
Napoli**

Dichiarazione protocollo n. NA0442870 del 02/08/2006

Planimetria di u.i.u. in Comune di Melito Di Napoli

Corso Europa

civ. 57

Identificativi Catastali:

Sezione:

Foglio: 1

Particella: 467


Subalterno: 80

Omissis

Scheda n. 1

Scala 1:200

PIANO TERRA SCALA "D-E"

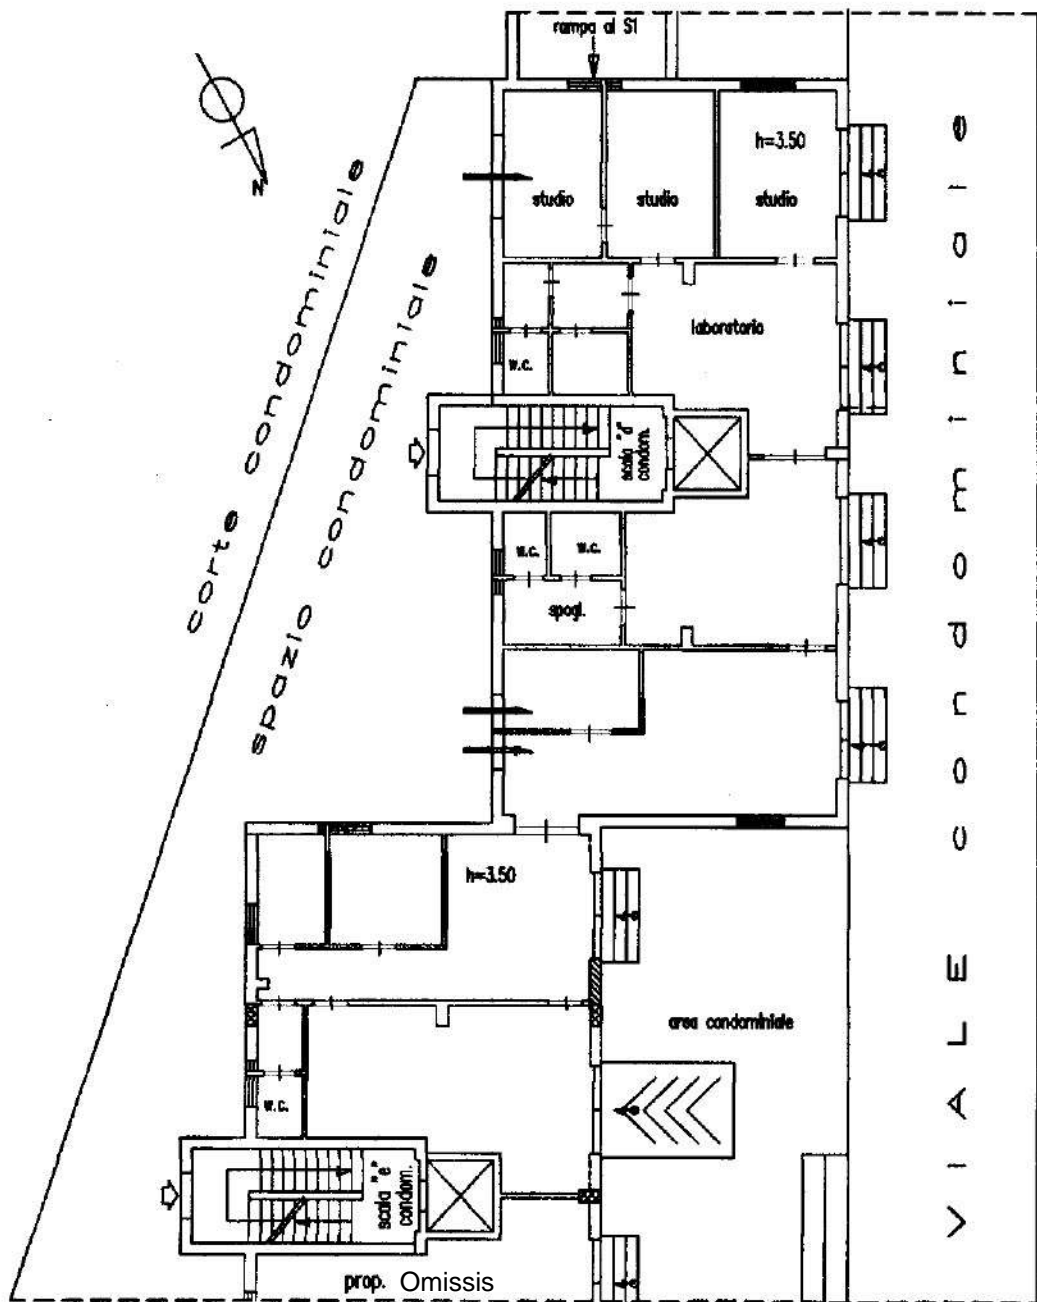

Catato dei Fabbricati - Situazione al 10/09/2024 - Comune di MELITO DI NAPOLI(F111) - < Foglio 1 - Particella 467 - Subalterno 80 >
CORSO EUROPA n. 57 Lotto A Edificio C Scala DE Interno AFB Piano T

Ultima planimetria in atti