



Allegato 3

Estratto di mappa

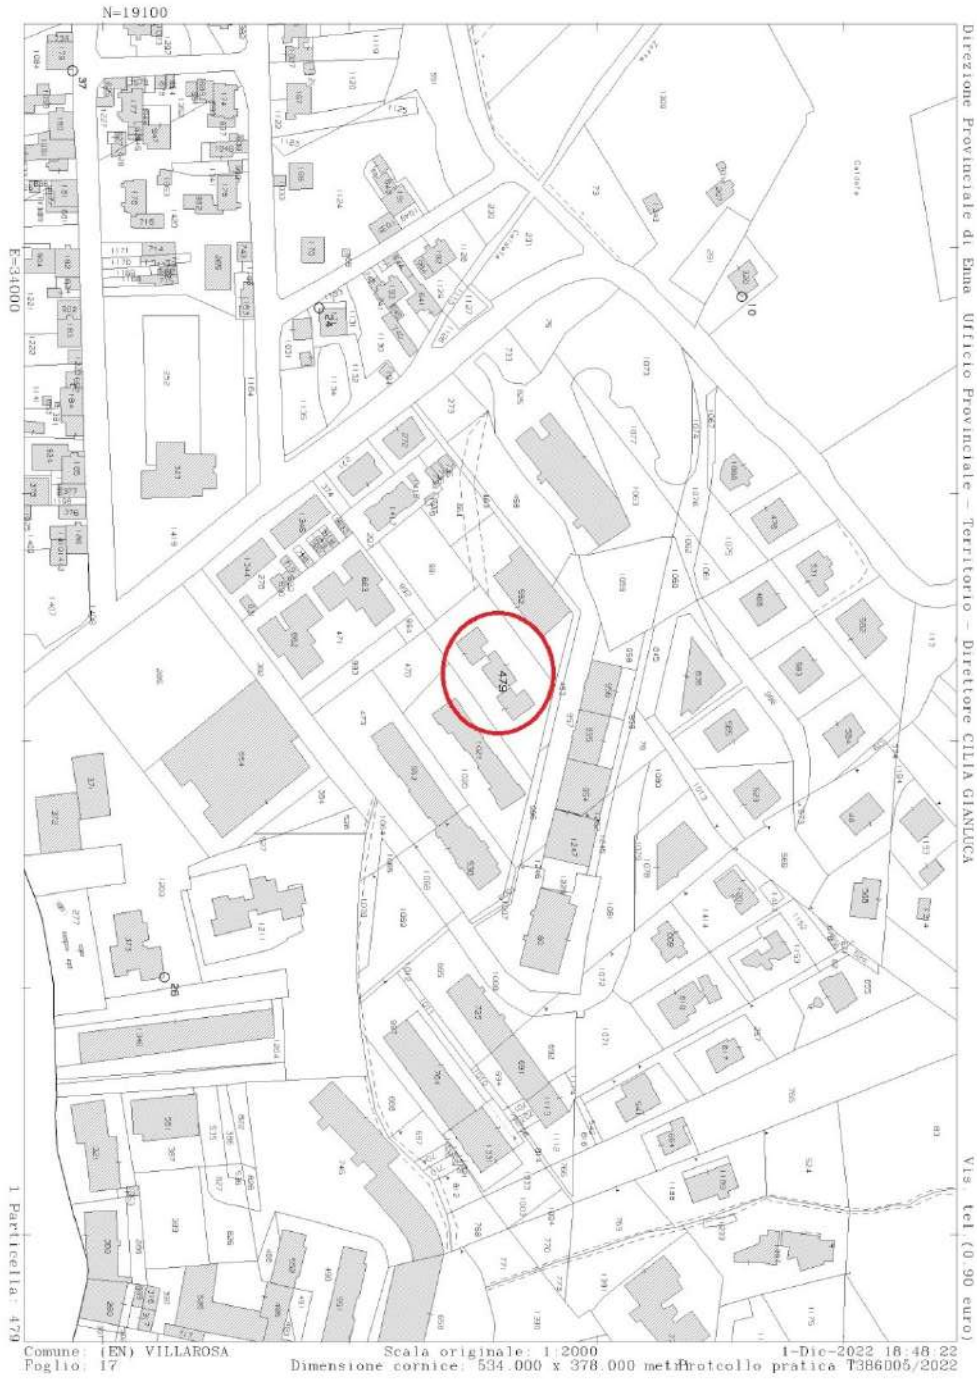



Allegato 5

Planimetria catastale Corpo A (appartamento)

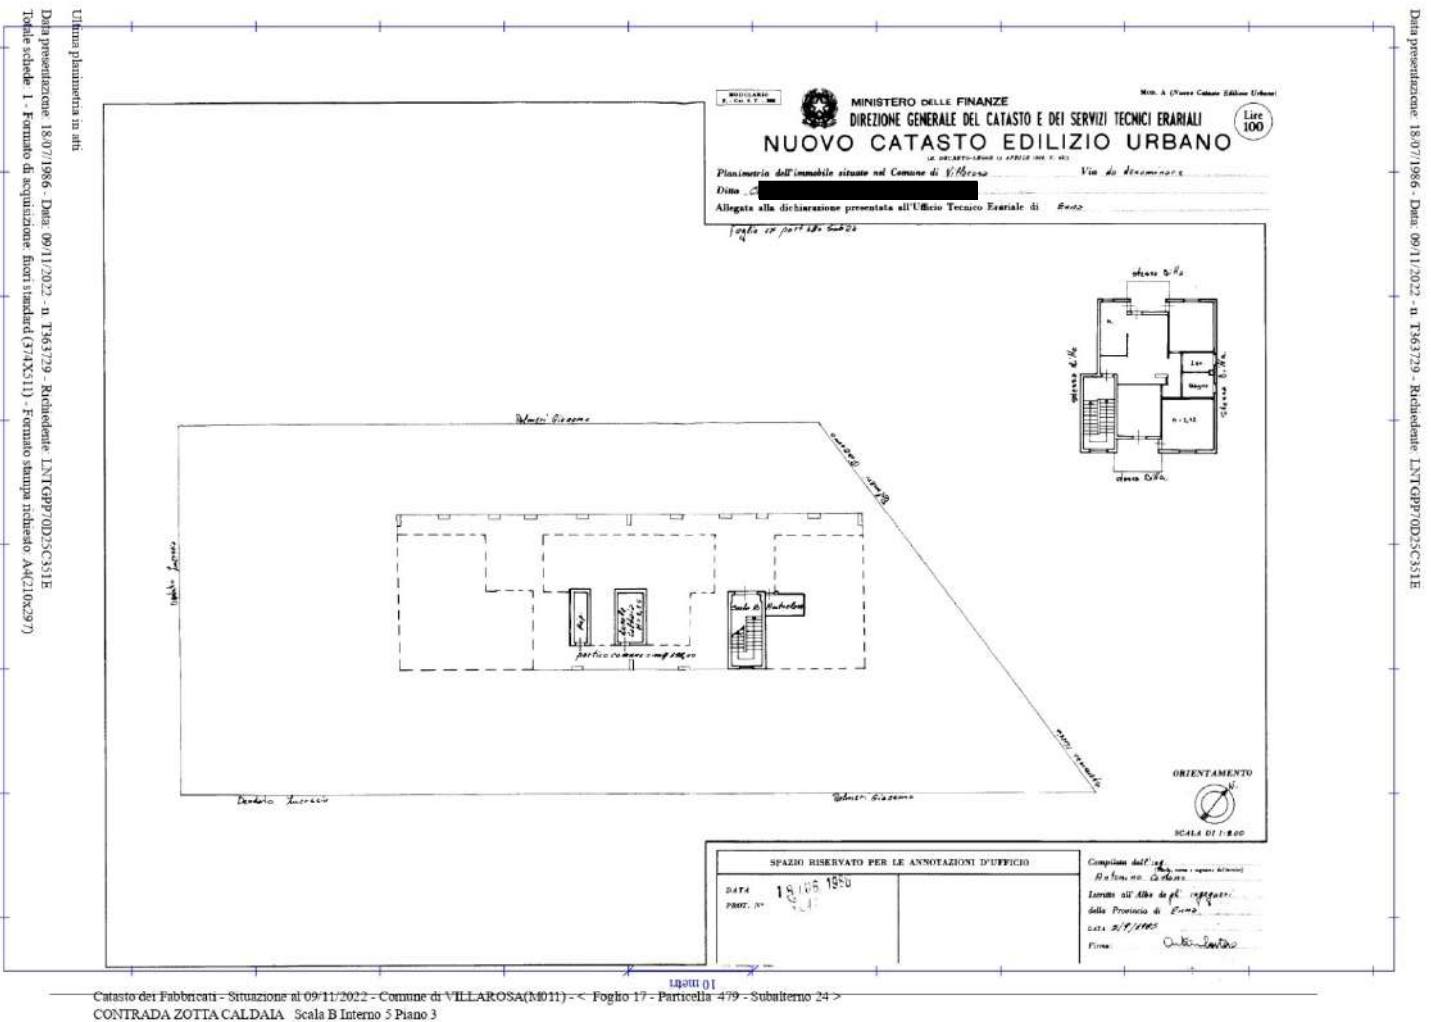

# Planimetria catastale Corpo B (garage/autorimessa)

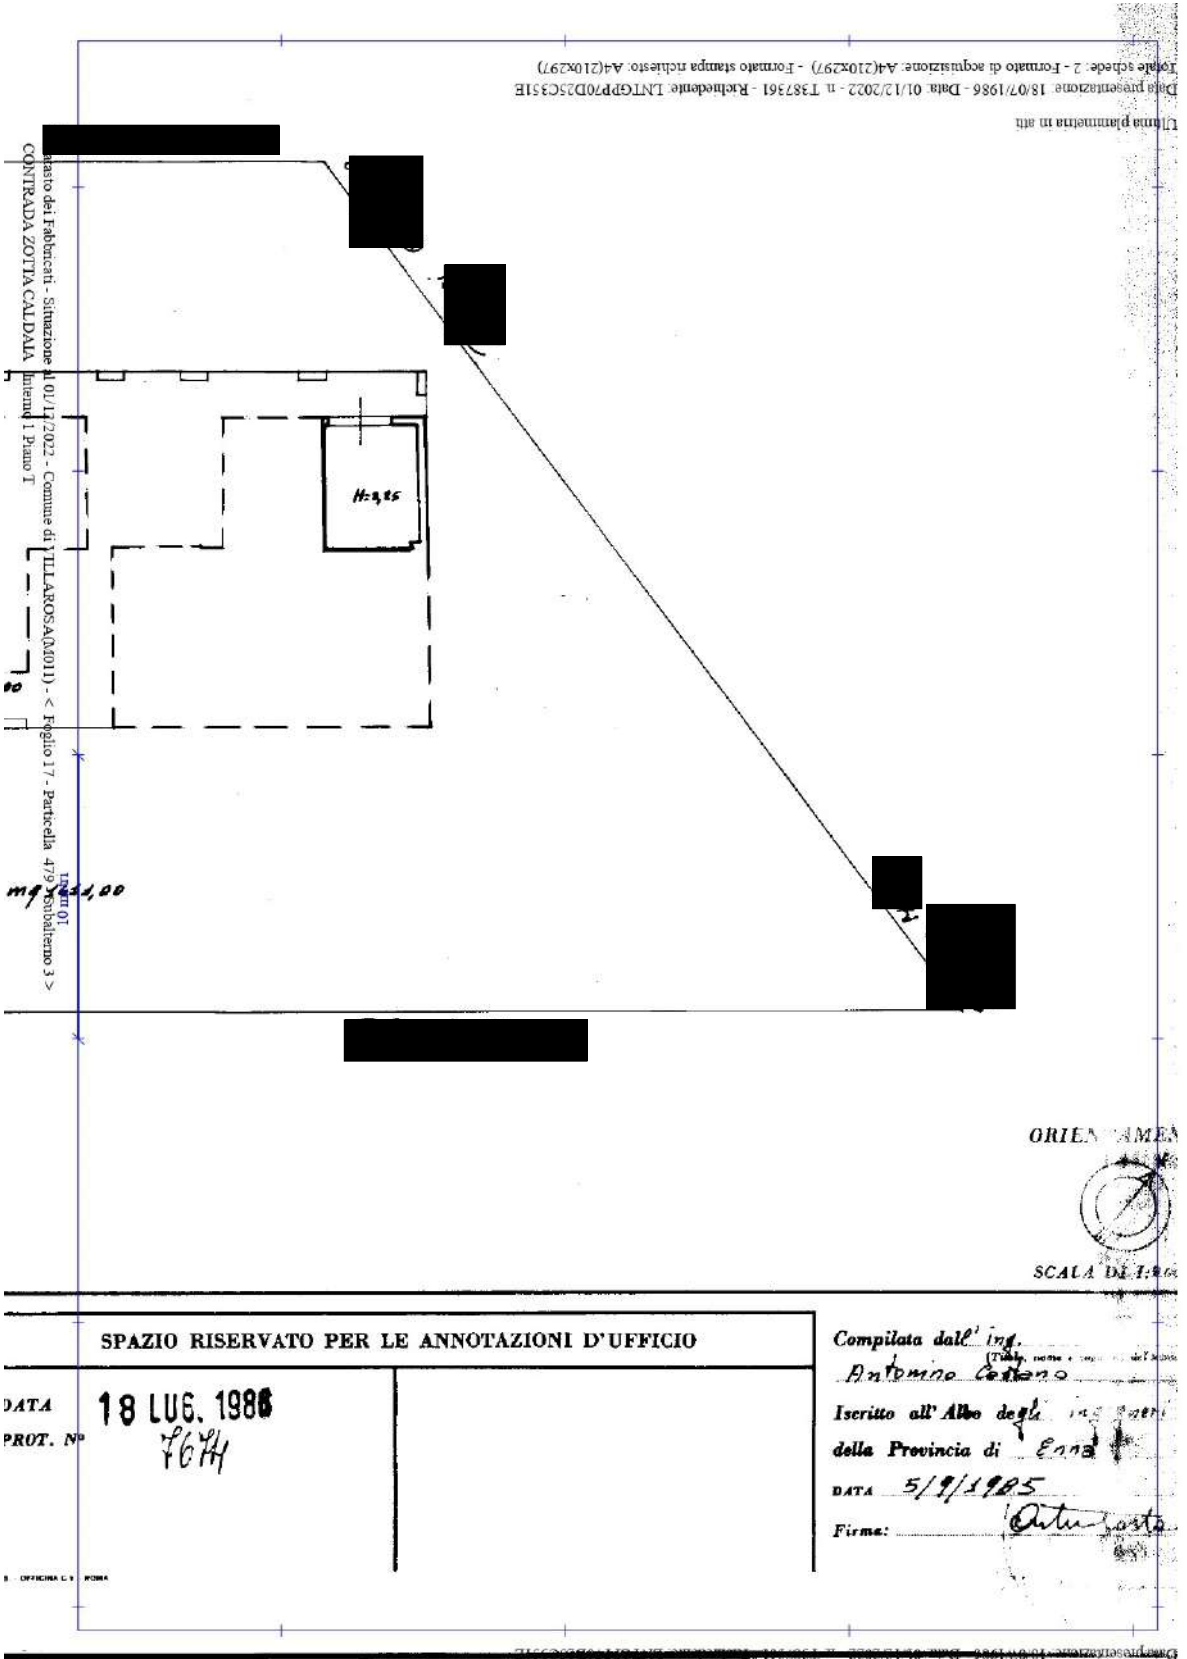

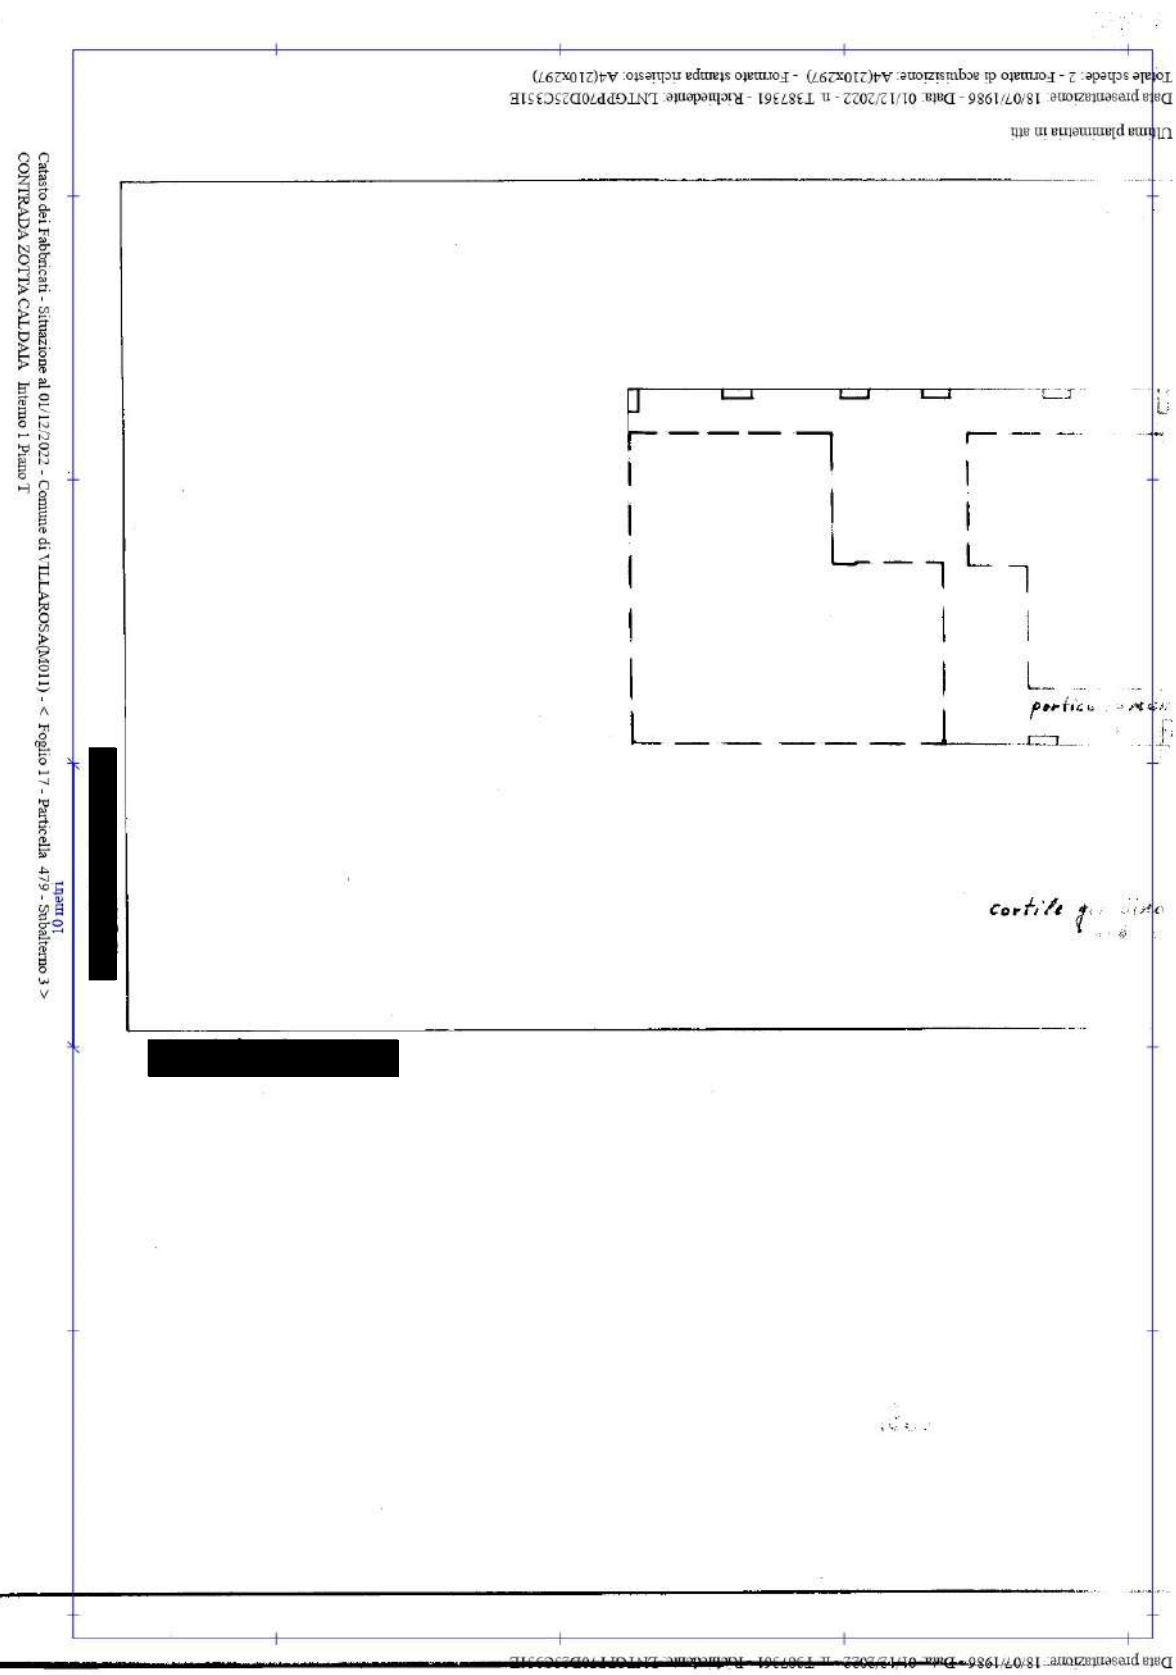

Data presentazione: 18/07/1986 - Data: 01/12/2022 - n. T387361 - Richiedente: LNTGPP70D25C31E  
 Totale schede: 2 - Formato di acquisizione: A4(210x297) - Formato stampa richiesto: A4(210x297)

Catasto dei Fabbricati - Situazione al 01/12/2022 - Comune di VILLAROSA(03011) - < Foglio 17 - Particella 479 - Subaliquo 3 >  
 CONTRADA ZOTTA CALDADA Interno I Piano I