


<b>Agenzia del Territorio CATASTO FABBRICATI Ufficio Provinciale di Latina</b>	Dichiarazione protocollo n. LT0206206 del 23/07/2007		
	Planimetria di u.i.u. in Comune di Sezze		
	Via Melogrosso	civ. SNC	
	Identificativi Catastali:	Compilata da: Paglia Costantino	
	Sezione:	Iscritto all'albo: Geometri	
	Foglio: 10	Prov. Latina	N. 1655
	Particella: 286		
	Subalterno: 3		

Scheda n. 1      Scala 1:100

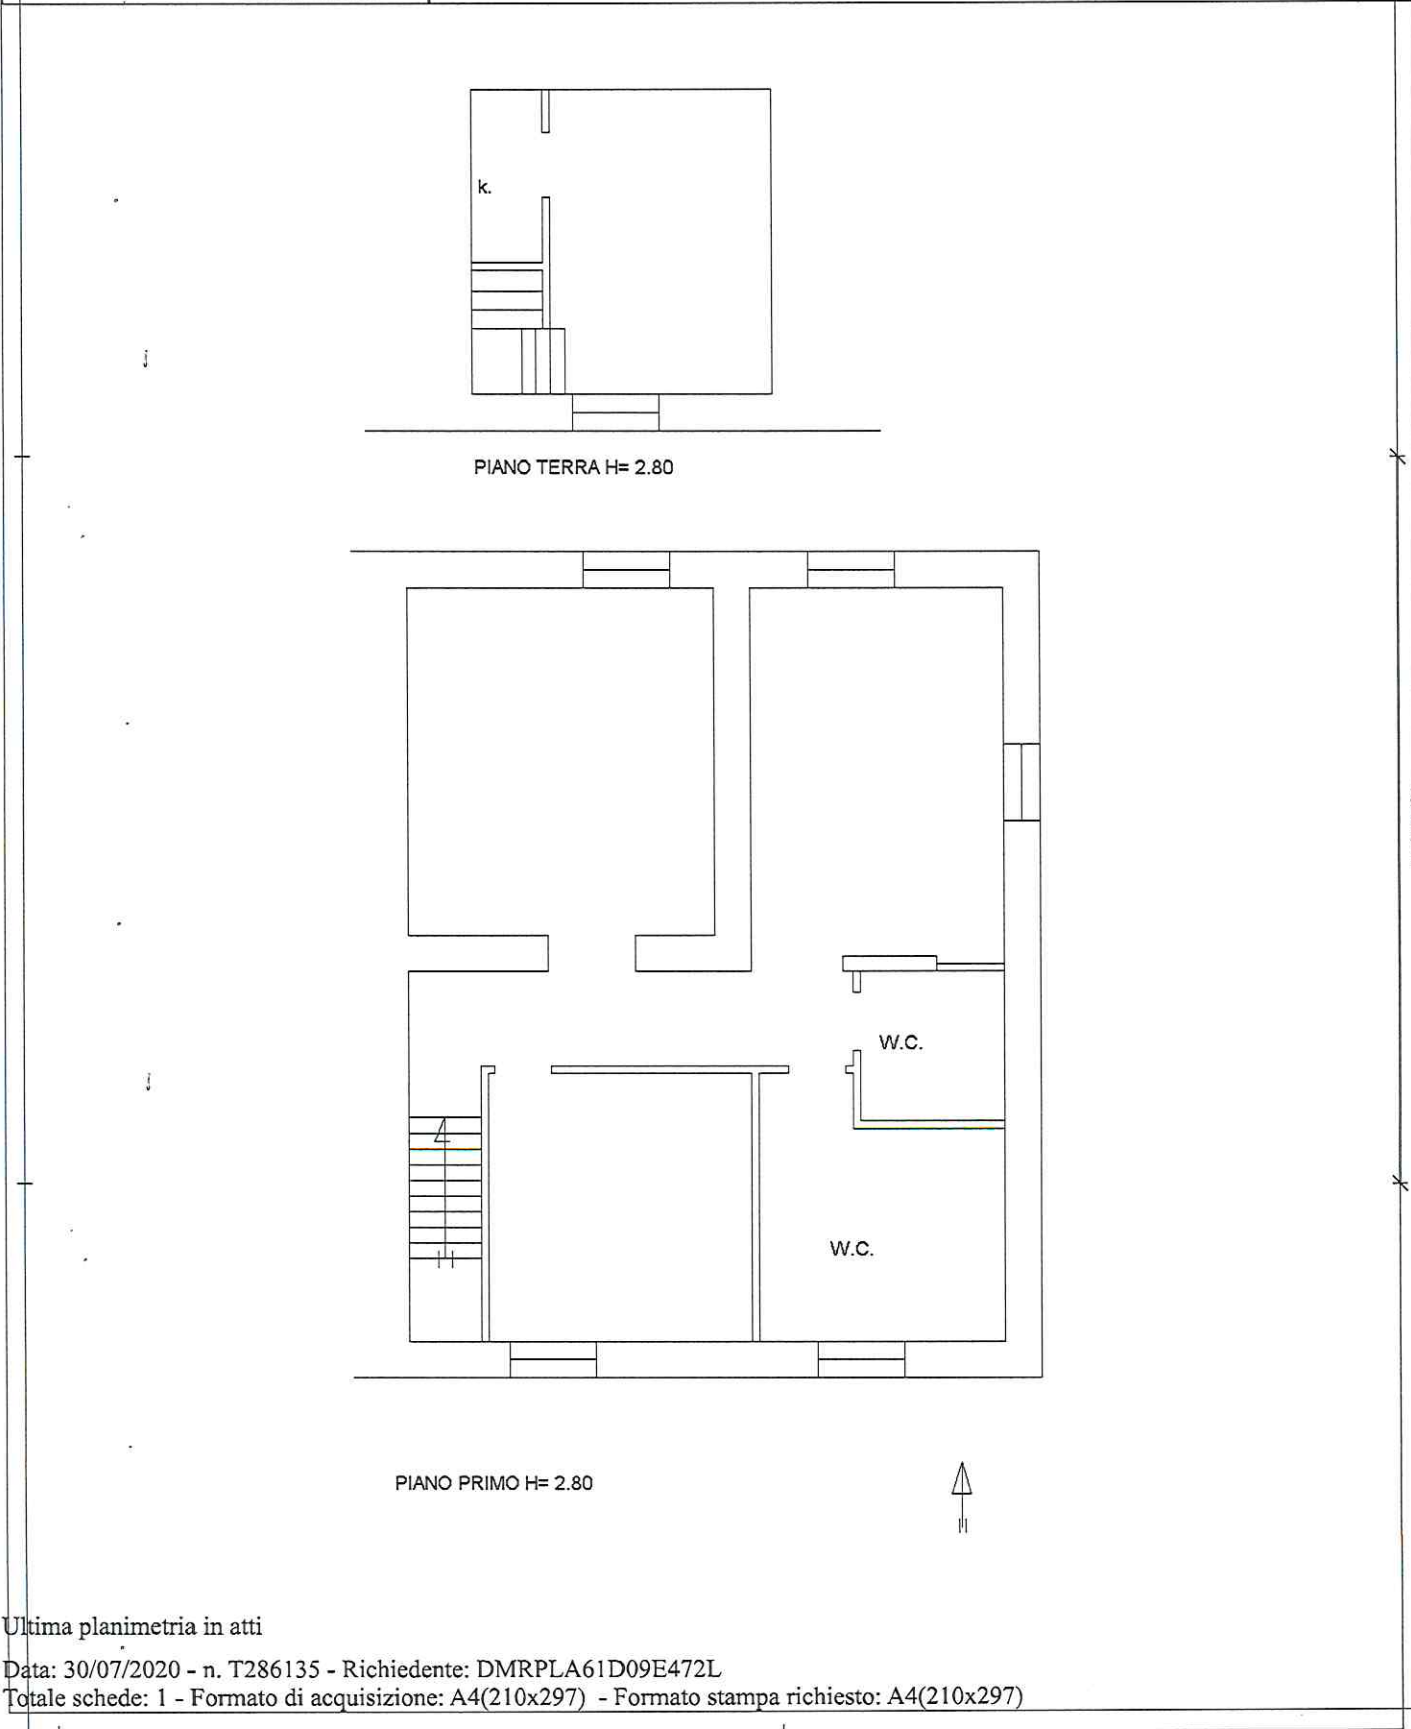

Catasto dei Fabbricati - Situazione al 30/07/2020 - Comune di SEZZE (LT12) - Foglio: 10 - Particella: 286 - Subalterno: 3 >  
VIA MELOGROSSO SNC piano: T-I;

Ultima planimetria in atti

