



LOTTO 3

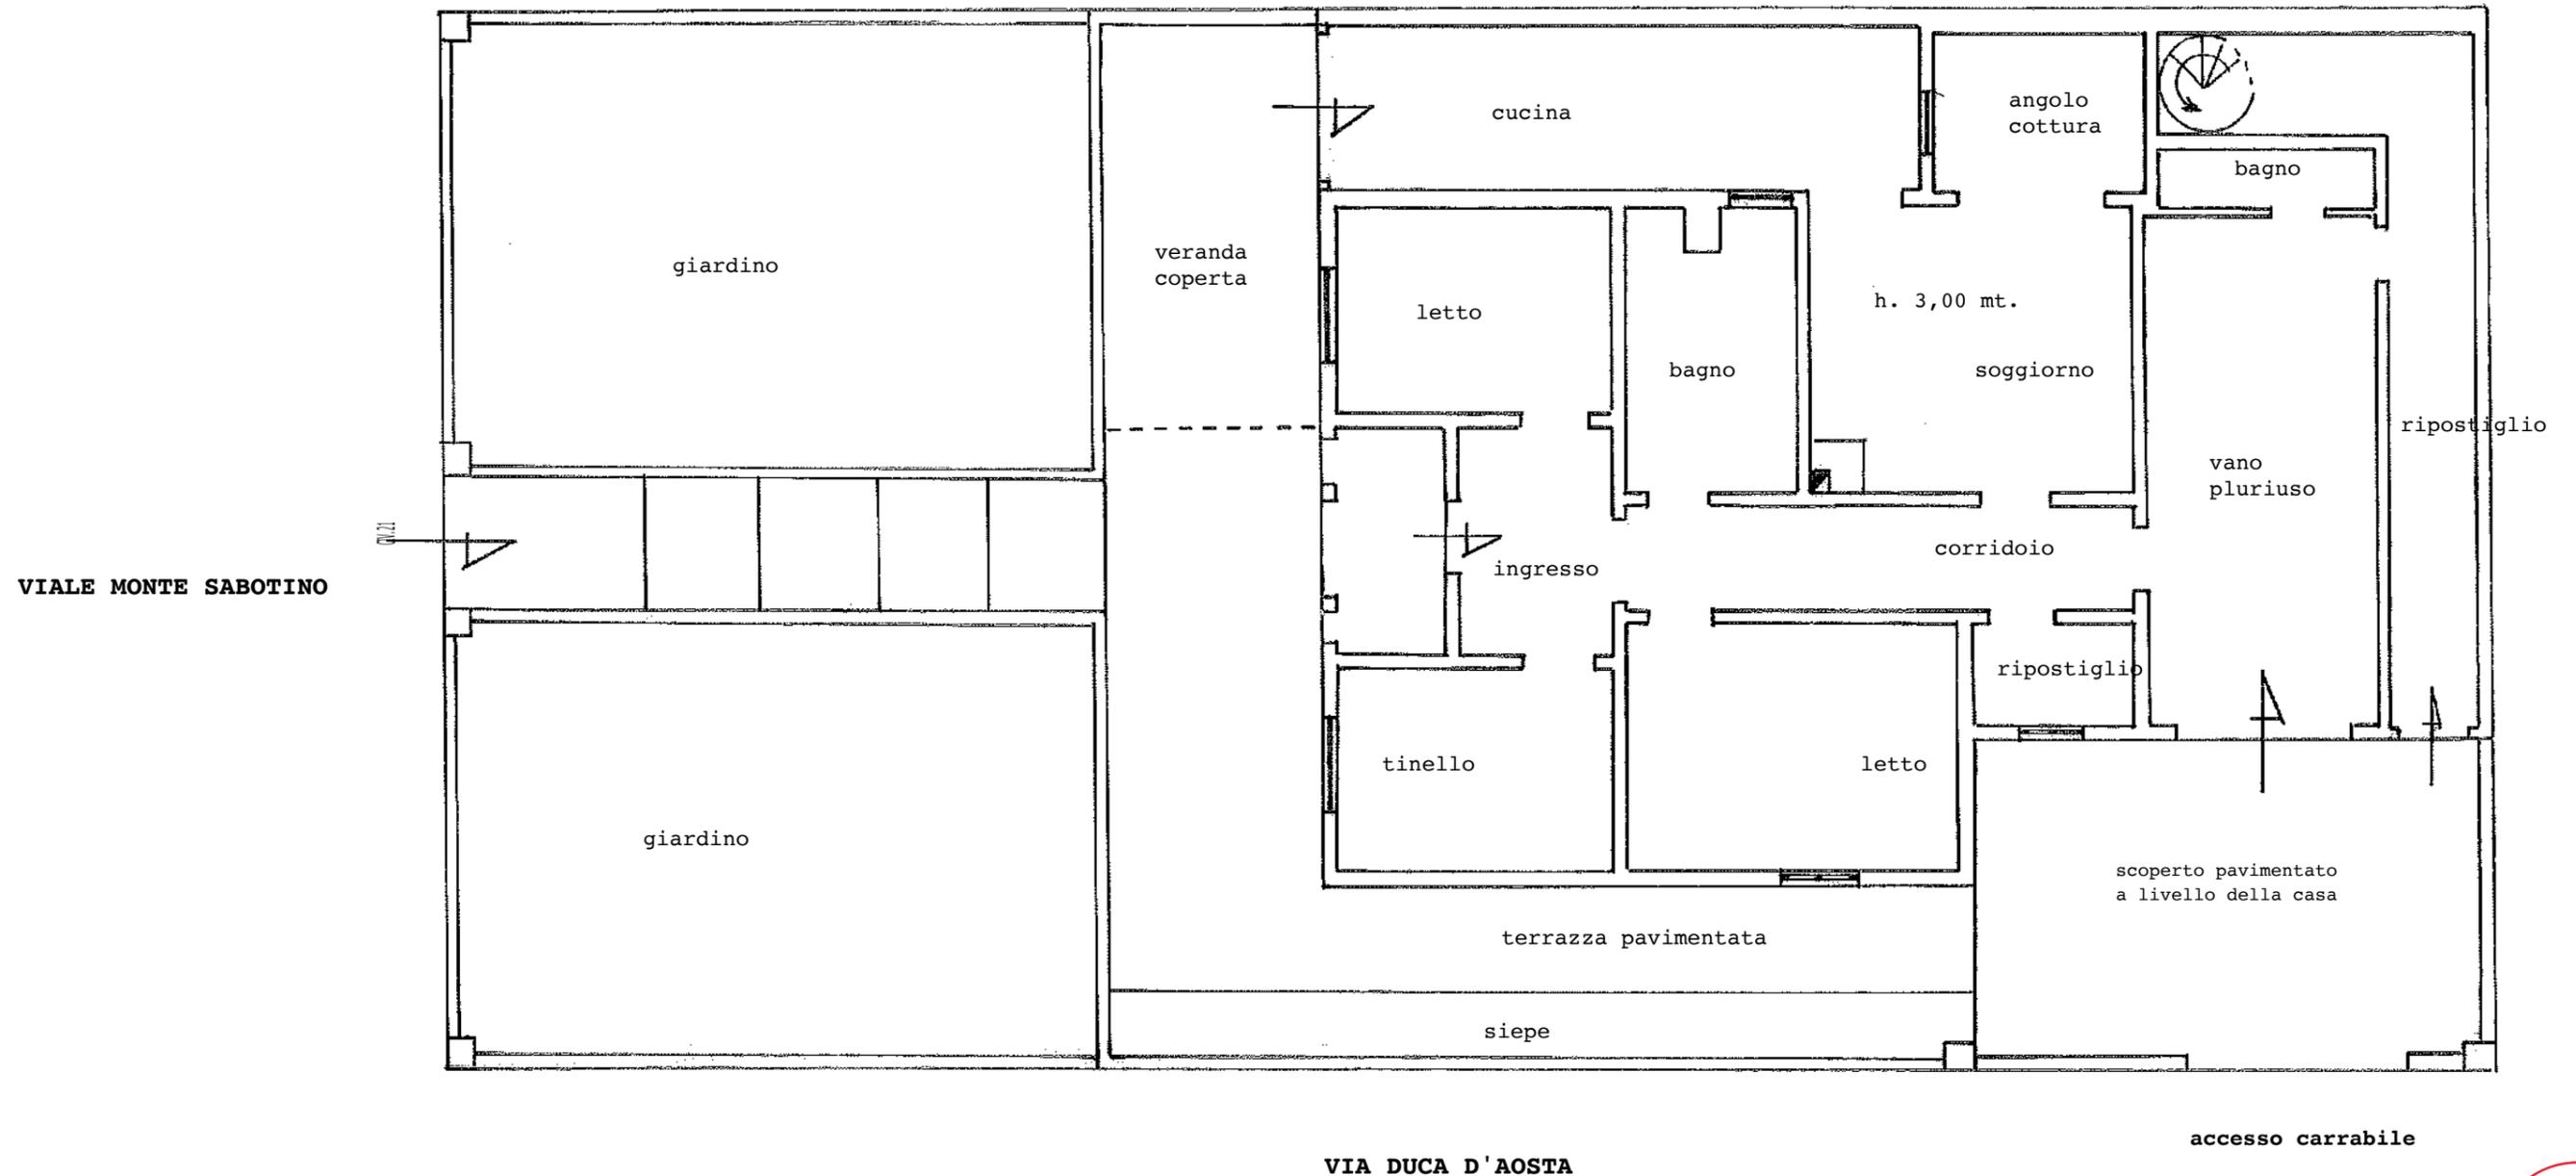

**ABITAZIONE ALLA VIA MONTE SABOTINO CIV.21
PIANTA DEL PIANO TERRA scala 1:100**

N

LOTTO 3

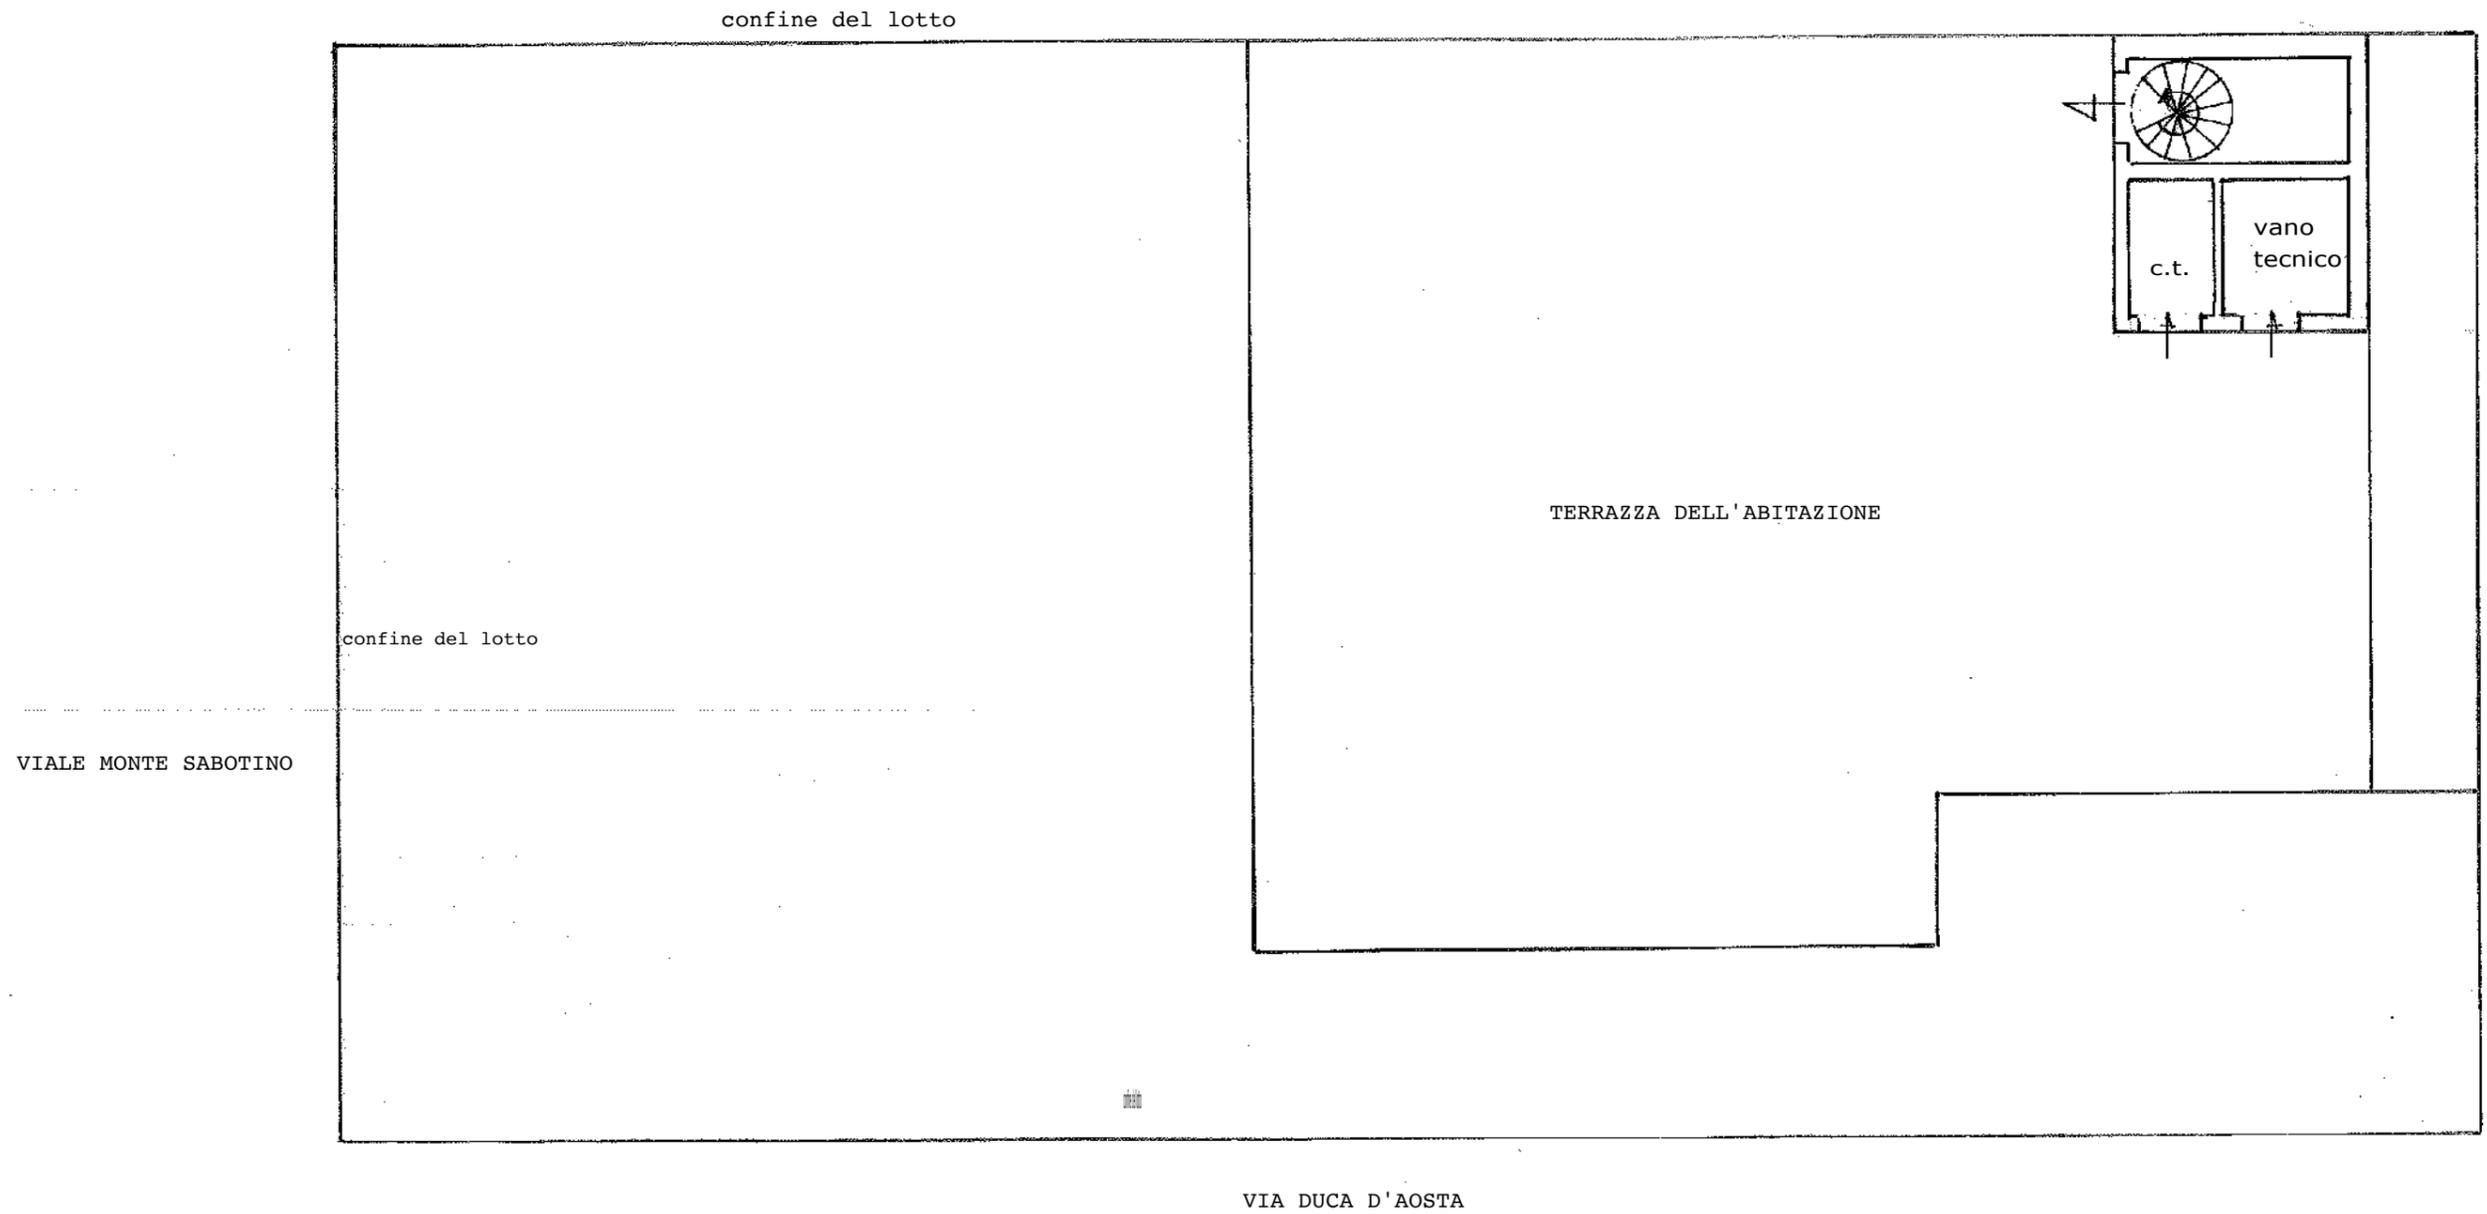

ABITAZIONE ALLA VIALE MONTE SABOTINO CIV.21
PIANTA DEL PRIMO PIANO scala 1:100

N

15a