


IDENTIFICAZIONE DEGLI INTERVENTI DA REALIZZARE

ALLEGATO (E)

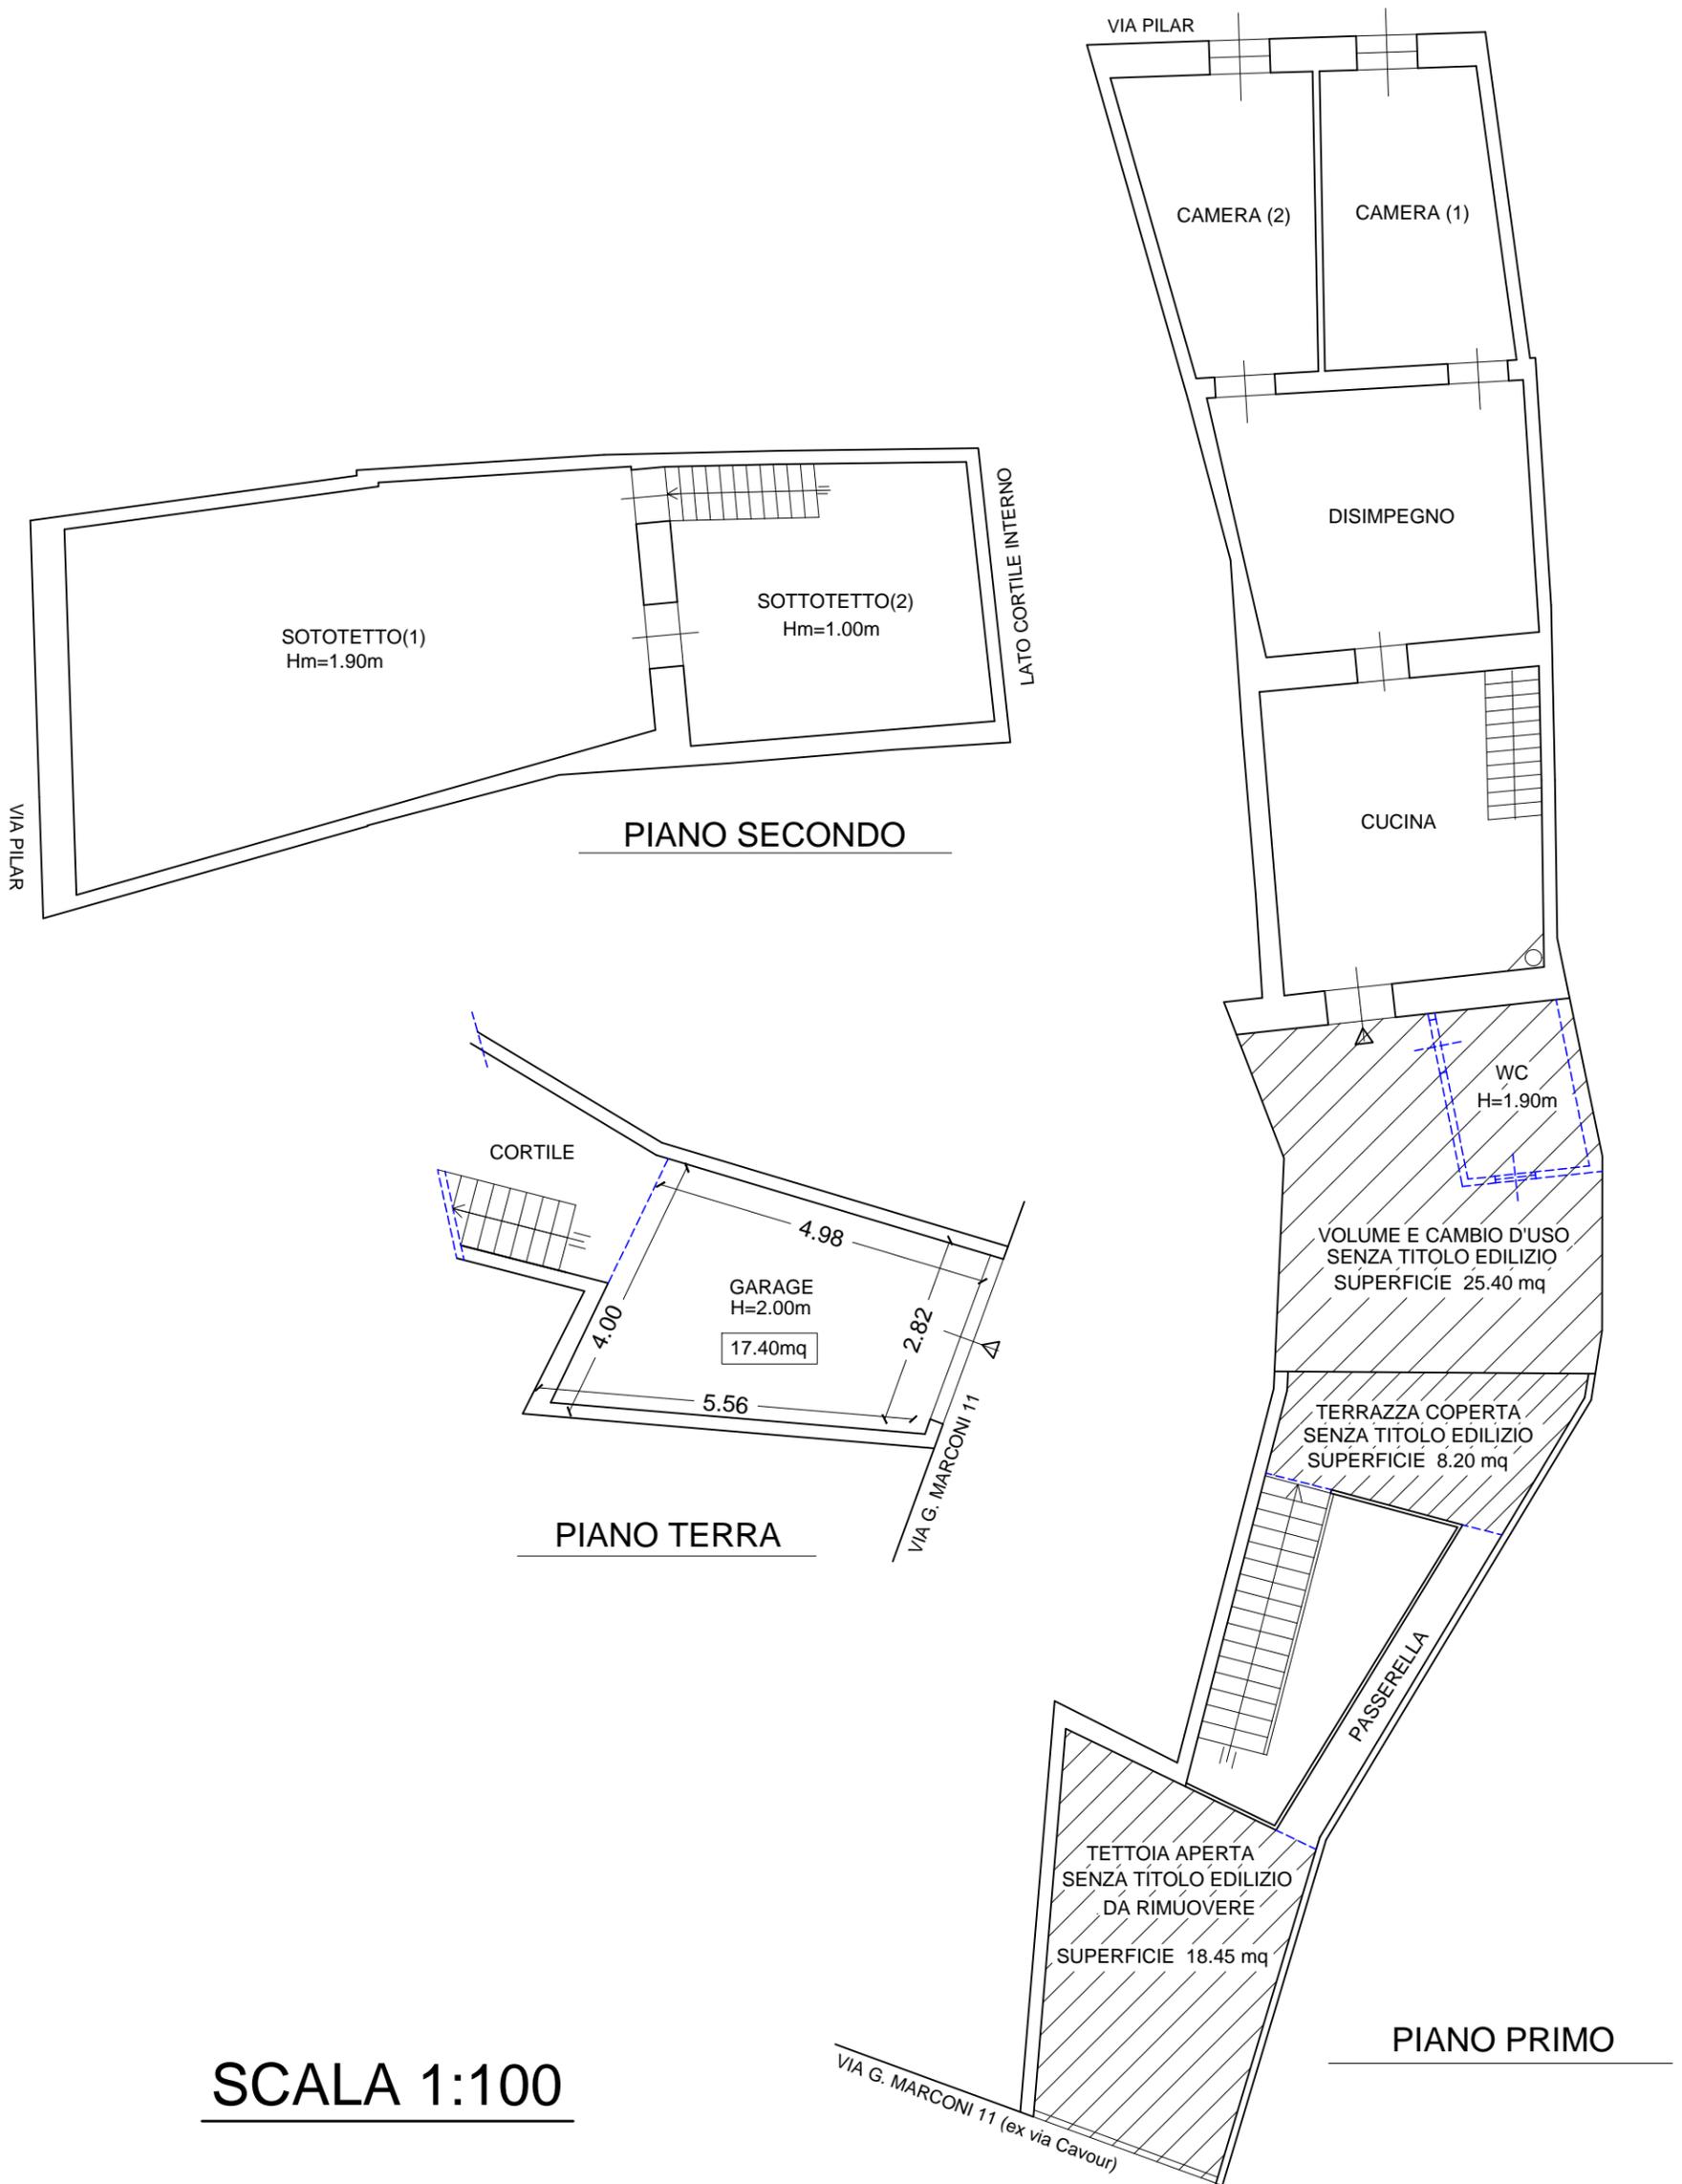

SCALA 1:100