


ALLEGATO (C)

Data: 13/09/2023 - n. T354378 - Richiedente: CNSNGL61S56H856H

Agenzia delle Entrate CATASTO FABBRICATI Ufficio Provinciale di Cagliari	Dichiarazione protocollo n. CA0033488 del 20/02/2014	
	Planimetria di u.i.u. in Comune di Villamassargia	
	Via Cavour	civ. 11
Identificativi Catastali:	Compilata da:	
Sezione: C	Podda Marco	
Foglio: 1	Iscritto all'albo:	
Particella: 653	Periti Edili	
Subalterno: 4	Prov. Cagliari	N. 1649

Scheda n. 1 Scala 1:200

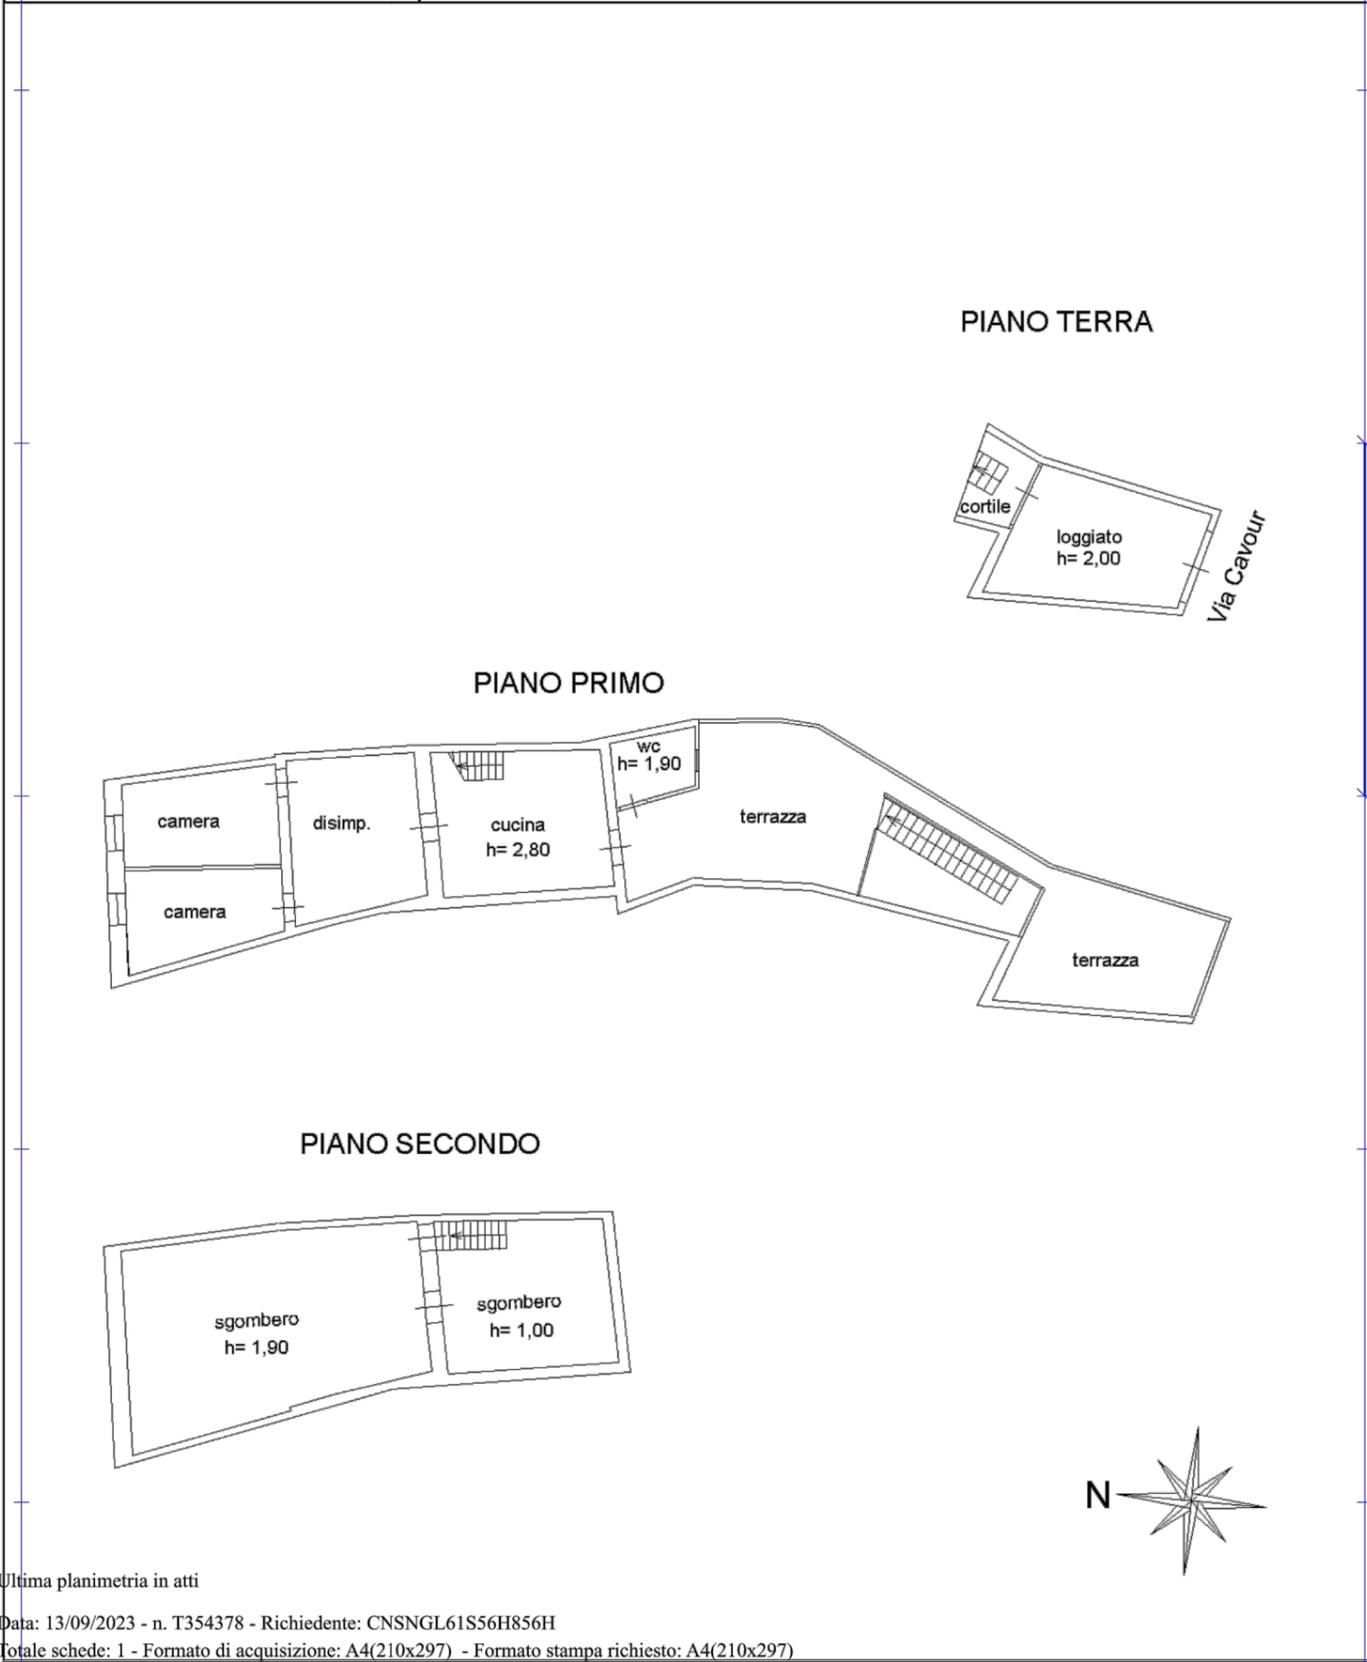

Ultima planimetria in atti

Data: 13/09/2023 - n. T354378 - Richiedente: CNSNGL61S56H856H

Totale schede: 1 - Formato di acquisizione: A4(210x297) - Formato stampa richiesto: A4(210x297)

Catasto dei Fabbricati - Situazione al 13/09/2023 - Comune di VILLAMASSARGIA(L968) - < Sez. urbana C - Foglio 1 - Particella 653 - Subalterno 4 >
VIA CAMILLO BENSO CONTE DI CAVOUR n. 11 Piano T-1 - 2