
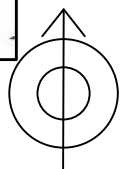




STATO ATTUALE

PIANTA PIANO TERRENO

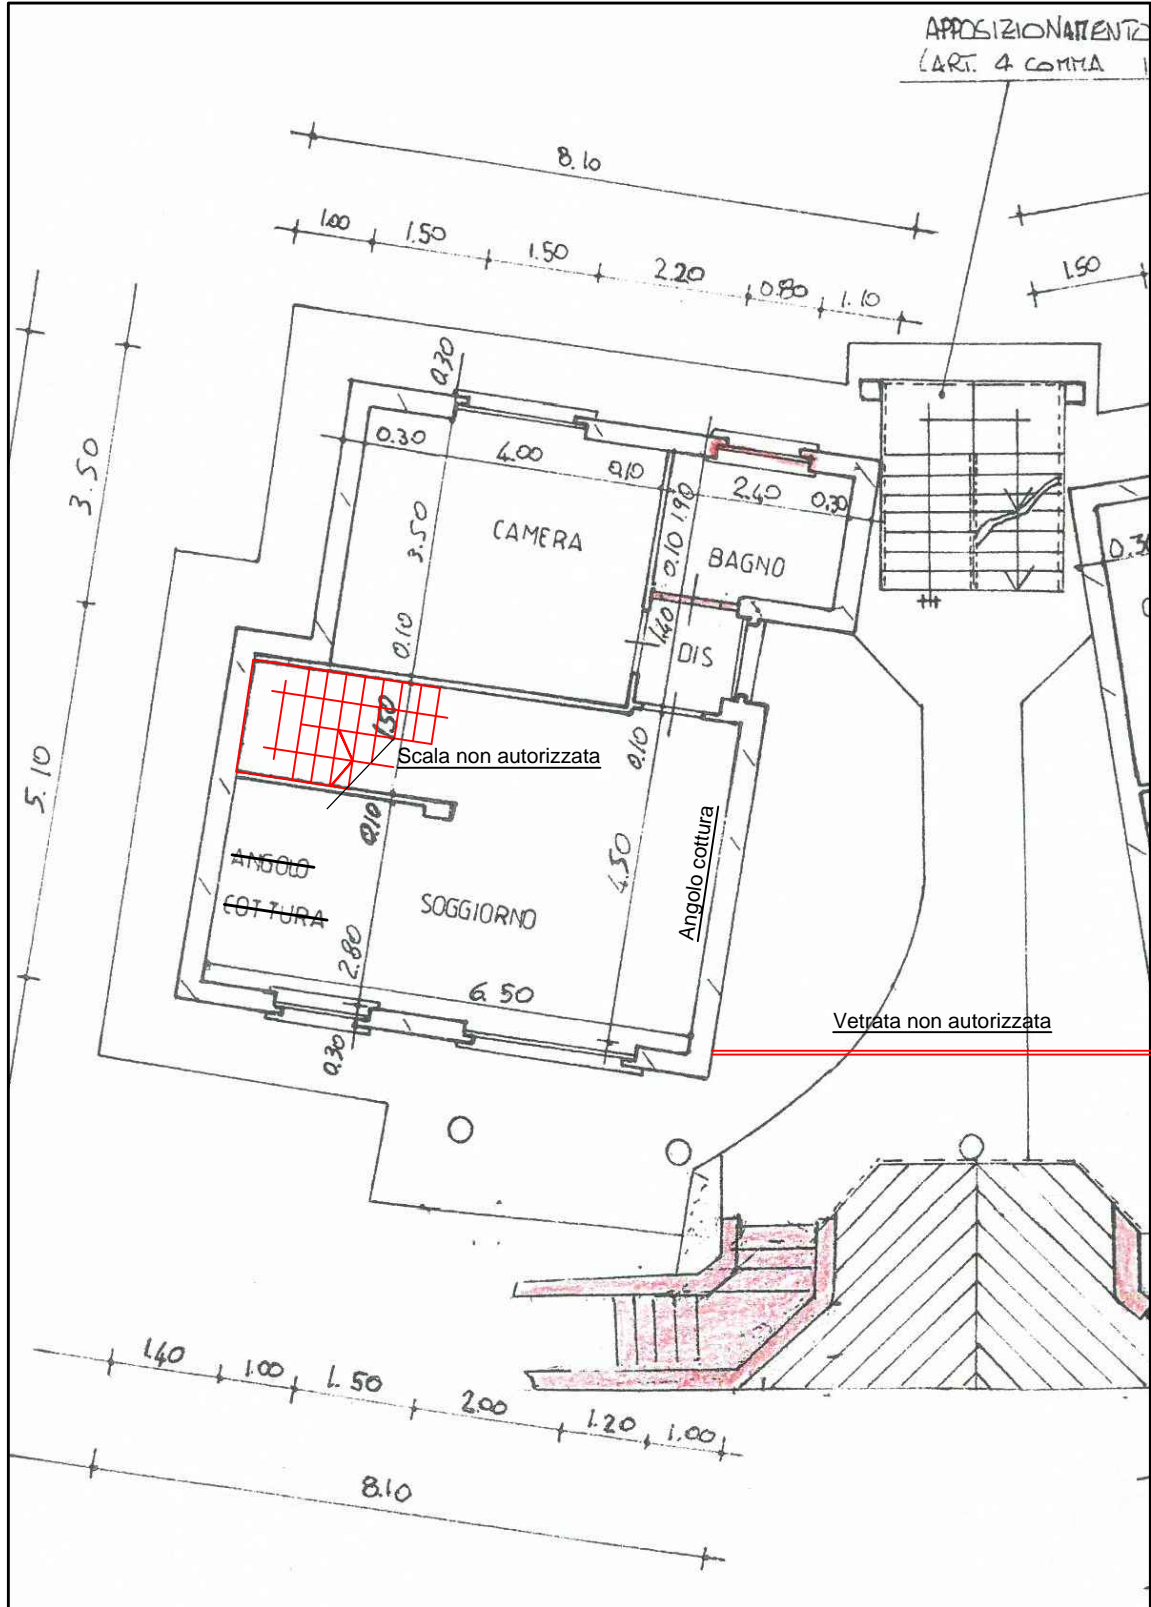



STATO ATTUALE

PIANTA PIANO SOTTOTETTO

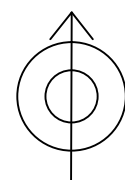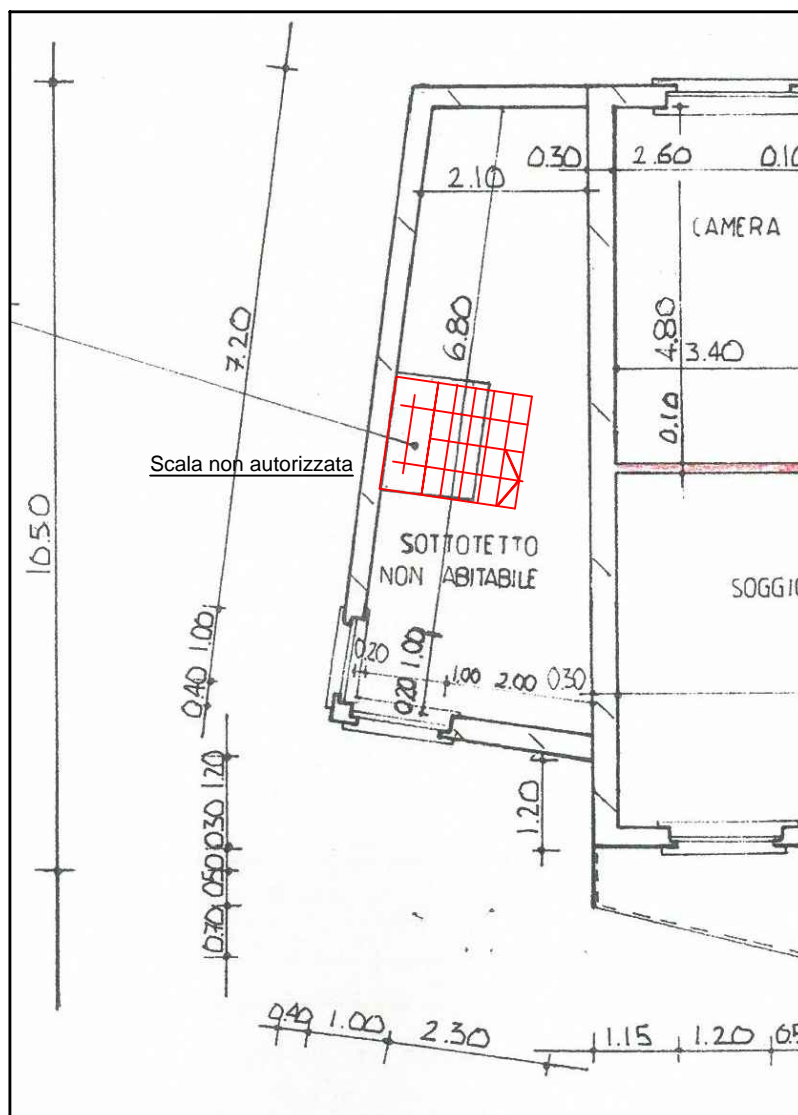


STATO ATTUALE

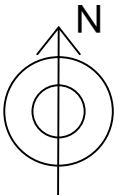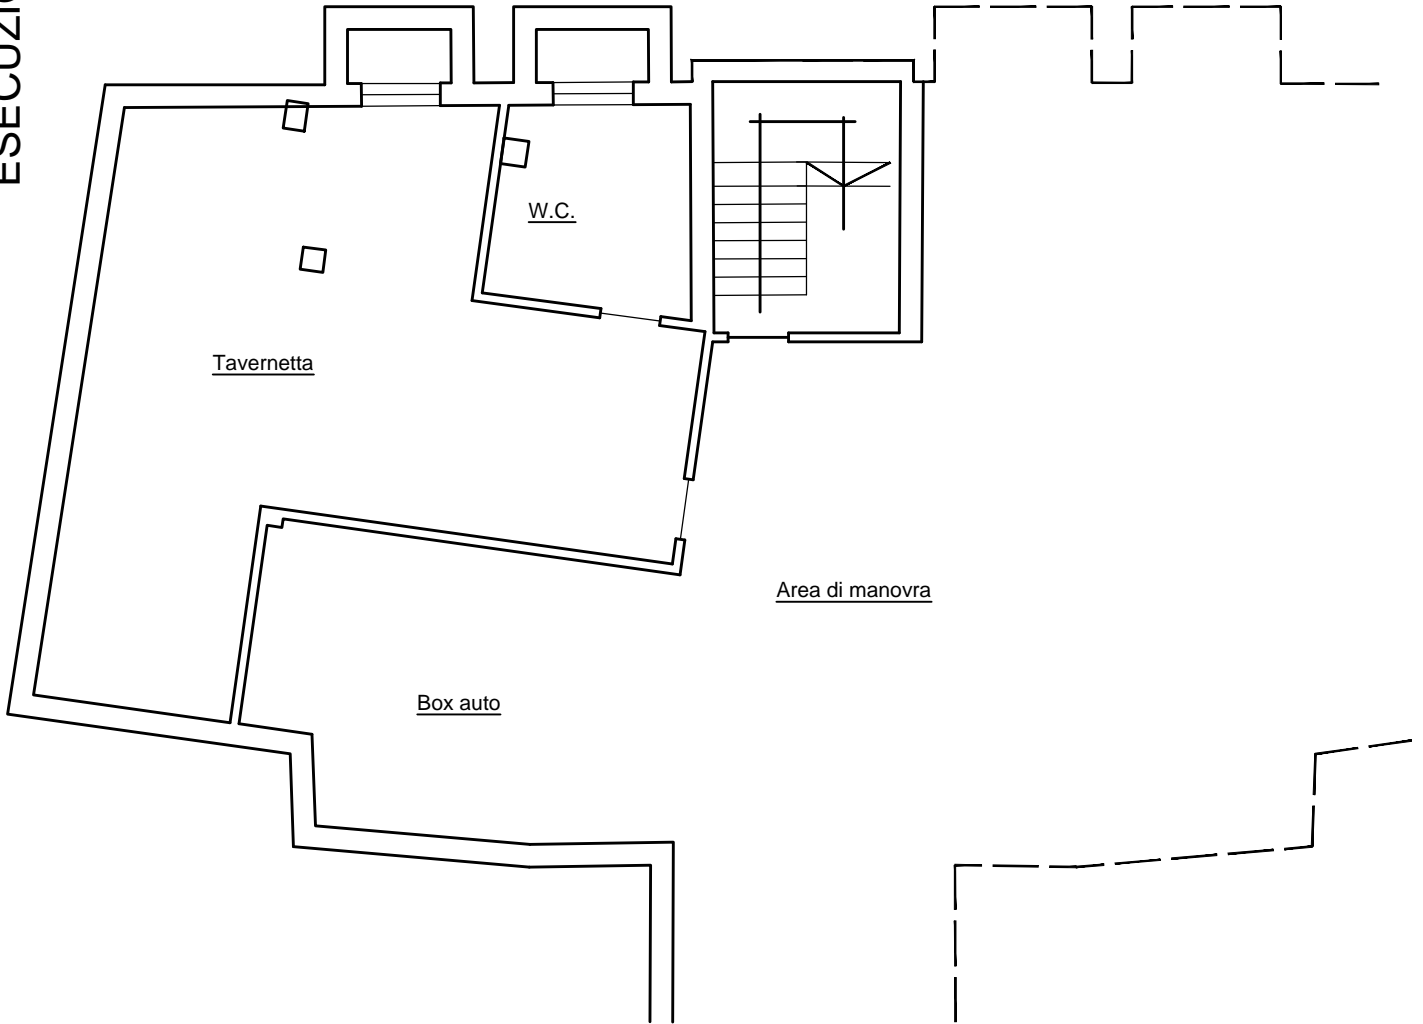

PIANTA PIANO INTERRATO



OPERE ESEGUITE IN DIFFORMITA'

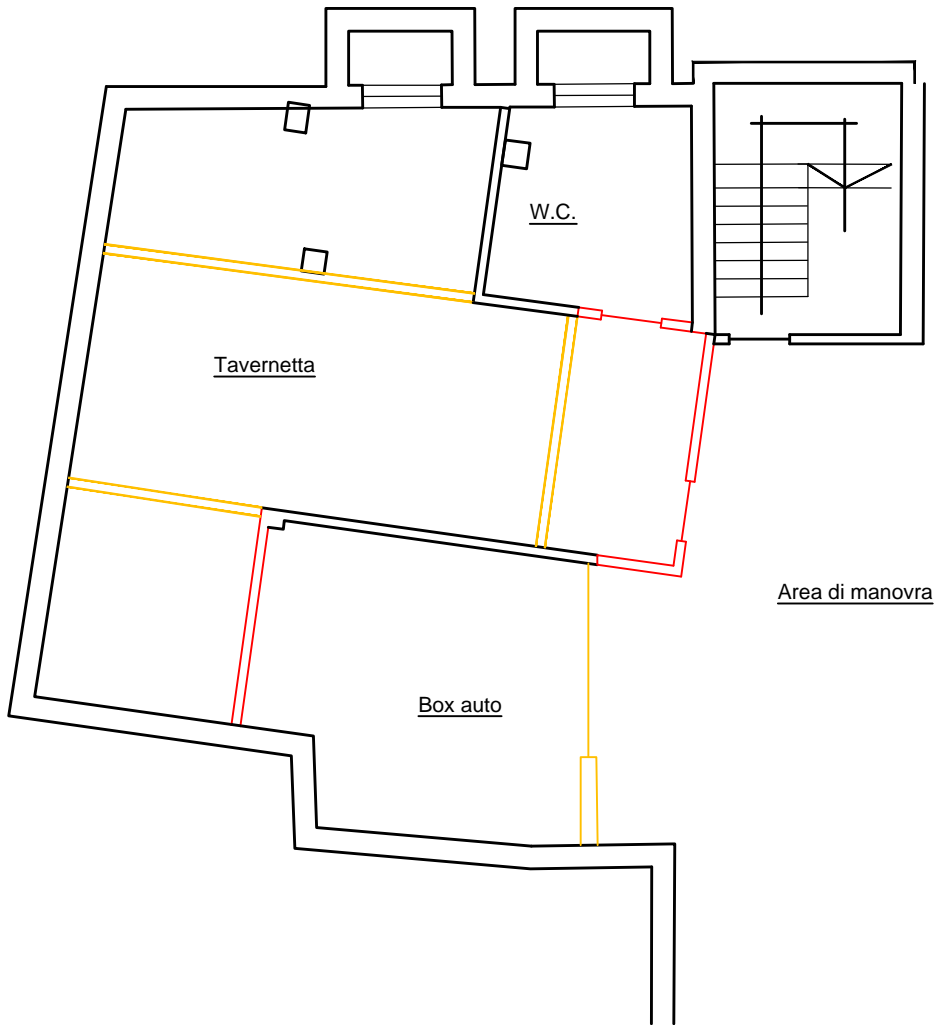PIANTA PIANO INTERRATO



-  Demolizioni non autorizzate
-  Nuove opere non autorizzate

